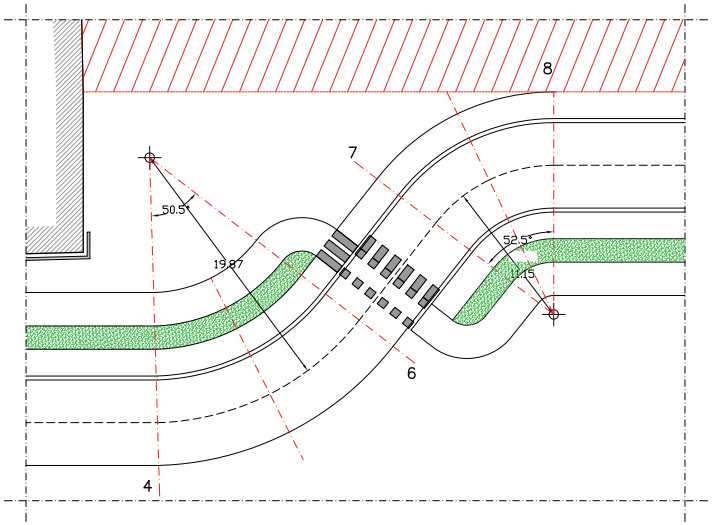

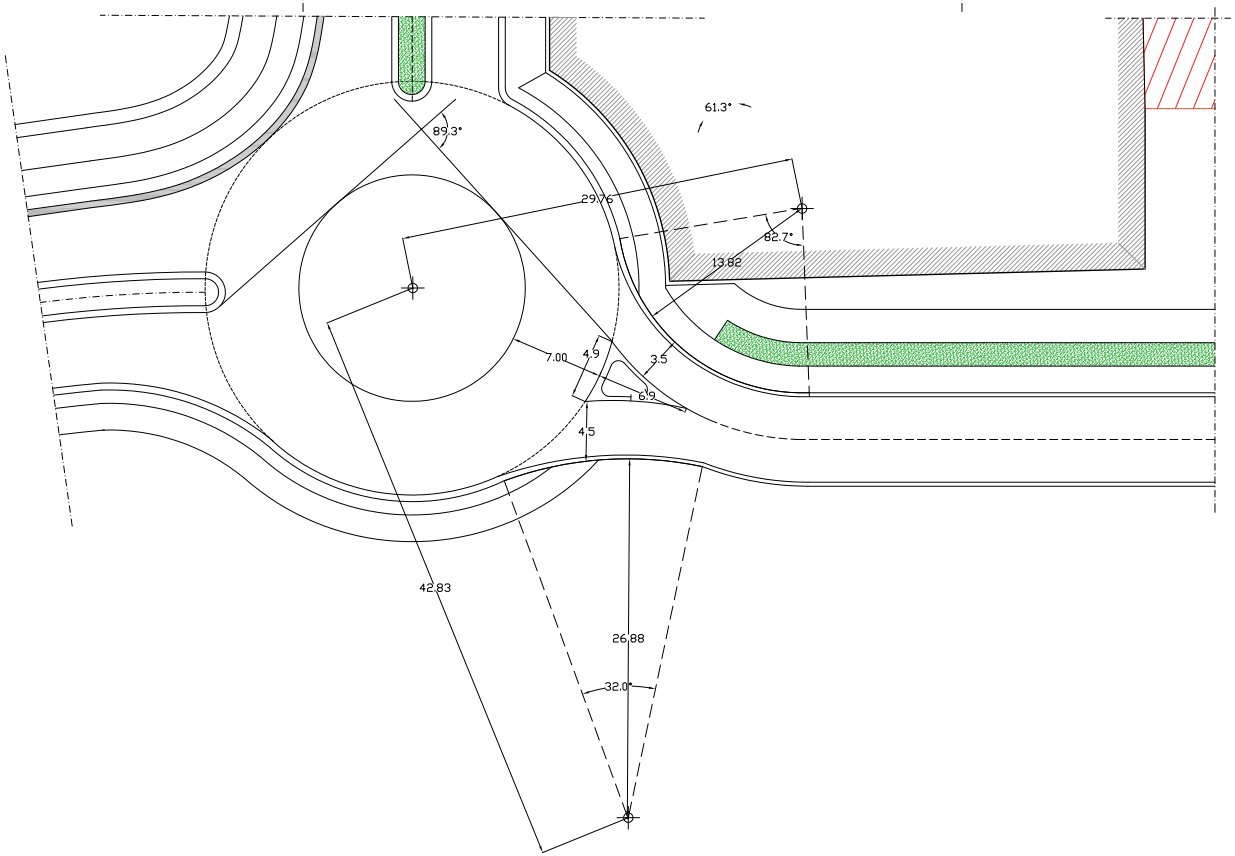

Il presente progetto è protetto a termini di legge

COMUNE DI ROSIGNANO MARITTIMO

Progettisti:

Dott. Ing. AURELIO BENOCCI Via Roma 68 - 57126 LIVORNO
Dott. Ing. CARLO CAMPERA Via Grotta delle Fate 101 - 57128 LIVORNO
Dott. Ing. CLAUDIO NERI Via Roma 68 - 57126 LIVORNO

5							
4							
3							
2							
1	0	8	0	9	1	6	Revisione
0	2	8	0	1	1	5	Emissione

Committente:

Vada Village di Boldrini Silvia & C. s.a.s.

Progetto:

REALIZZAZIONE OPERE DI URBANIZZAZIONE PRIMARIA

COLLEGAMENTO DA VIALE DELLA RESISTENZA ALLA STAZIONE FERROVIARIA DI VADA

Oggetto:

GEOMETRIA DELLA ROTATORIA E DELLE CURVE (deviazione delle traiettorie)

Situazione finale (1° e 2° Stralcio funzionale)

Dott. Ing. AURELIO BENOCCI
Albo Ingegneri della Provincia di Livorno Sezione A N° 912

Dott. Ing. CARLO CAMPERA
Albo Ingegneri della Provincia di Livorno Sezione A N° 690

Dott. Ing. CLAUDIO NERI
Albo Ingegneri della Provincia di Livorno Sezione A N° 812

Scala 1: 200
Scala 1:
Scala 1:
Scala 1:
Scala 1:

tavola: 03

sostituisce:

Plotter 1:1