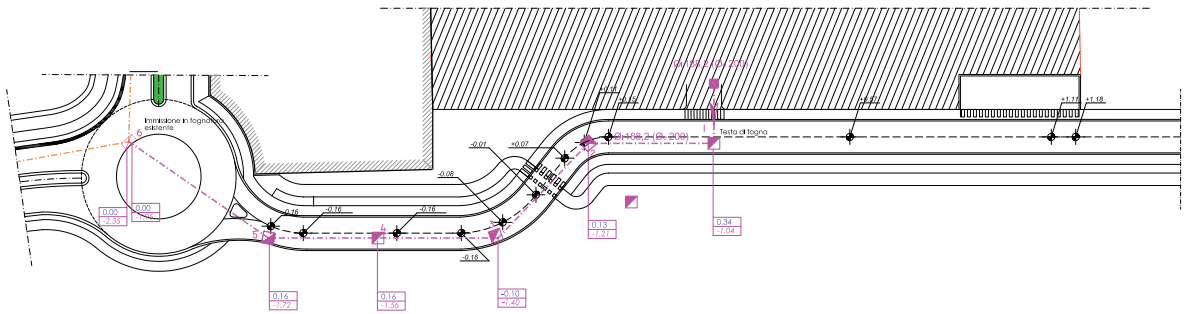

PARTICOLARE 1 - POZZETTO TIPO
A SEZIONE CIRCOLARE - FUORI SCALA

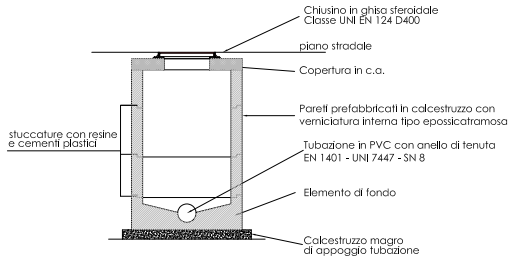

POSA IN OPERA FOGNATURA IN PVC
PARTICOLARE 3 - SCALA 1:100

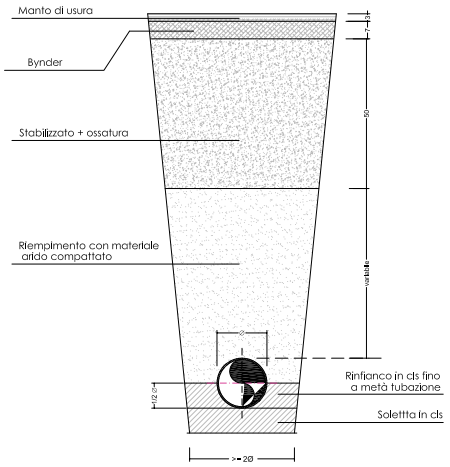

PROFILO FOGNATURA NERA

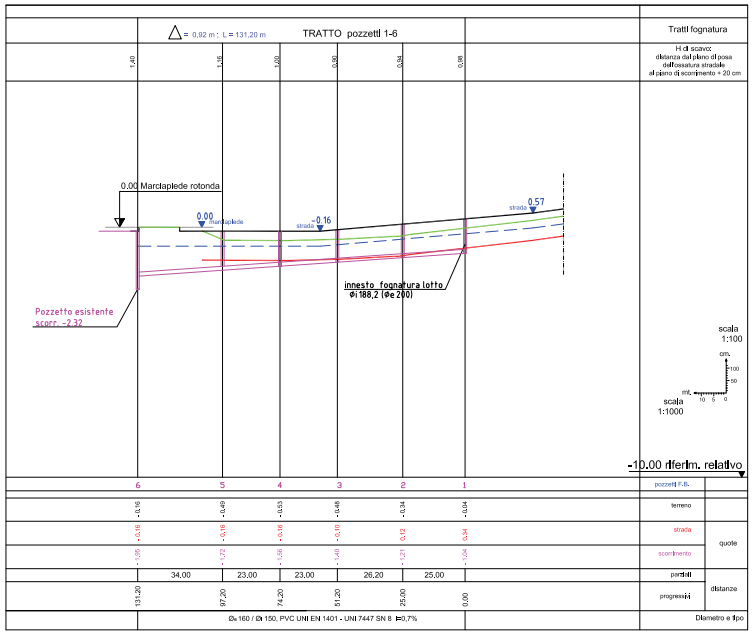

Piano di posa sottofondo stradale
Profilo terreno
Piano di posa pacchetto stradale
Piano finito strada di progetto

LEGENDA

- Collettore esistente in rotatoria
- Collettore di progetto
- Pozzetto di ispezione a tenuta 120x120 con chiusino in ghisa lamellare perlitica
- Pozzetto sifonato di allaccio utenza tipo SIT
- Pozzetto costruito in opera di collegamento alla fognatura in rotatoria
- Quota stradale / Scorrimento — Indicazioni altimetriche F.N.

Il presente progetto è protetto a termini di legge

COMUNE DI ROSIGNANO MARITTIMO

Progettisti:

Dott. Ing. AURELIO BENOCCI Via Roma 68 - 57126 LIVORNO
Dott. Ing. CARLO CAMPERA Via Grotta delle Fate 101 - 57128 LIVORNO
Dott. Ing. CLAUDIO NERI Via Roma 68 - 57126 LIVORNO

5							
4							
3							
2							
1	0	8	0	9	1	6	Revisione
0	2	8	0	1	1	5	Emissione

Committente:
Vada Village di Boldrini Silvia & C. s.a.s.

Progetto:
REALIZZAZIONE OPERE DI URBANIZZAZIONE PRIMARIA
COLLEGAMENTO DA VIALE DELLA RESISTENZA ALLA STAZIONE FERROVIARIA DI VADA

Oggetto:
FOGNATURA NERA
1° Stralcio funzionale

Dott. Ing. AURELIO BENOCCI
Albo Ingegneri della Provincia
di Livorno Sezione A N° 912

Dott. Ing. CARLO CAMPERA
Albo Ingegneri della Provincia
di Livorno Sezione A N° 690

Dott. Ing. CLAUDIO NERI
Albo Ingegneri della Provincia
di Livorno Sezione A N° 812

Scala 1: 1000
Scala 1: 500
Scala 1: 100
Scala 1:
Scala 1:

tavola:
sostituisce:

Plotter 1:1