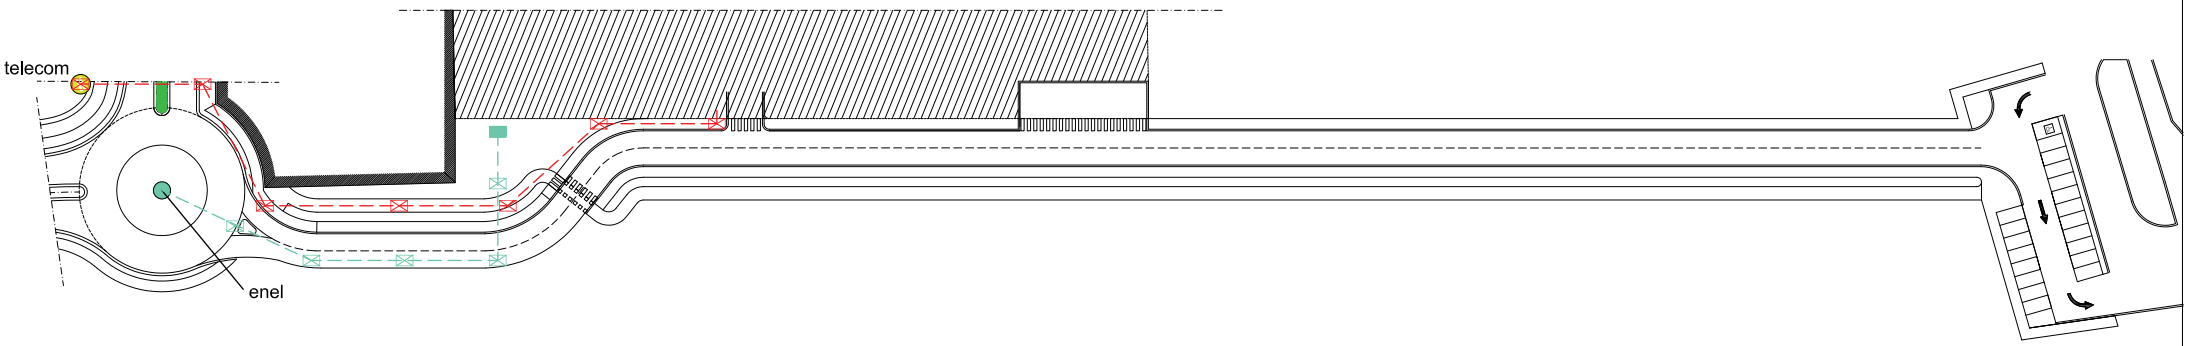

LEGENDA

Canalizzazioni telefoniche (sotto cilcabile)

- N. 2 tubi Ø160 corrugati (HDPE) di tipo strutturale
- Pozzetto 80 x 125 prefabbricato in cls con chiusino 60 x 120 in ghisa sferoidale classe D400

Canalizzazioni elettriche

- N°. 3 tubi in P.V.C. corrugato Ø160
- Pozzetto 80 x 125 prefabbricato in cls con chiusino 60 x 120 in ghisa sferoidale classe D400
- Cabina elettrica

PARTICOLARE POZZETTO CABLAGGI LINEE TELEFONICHE

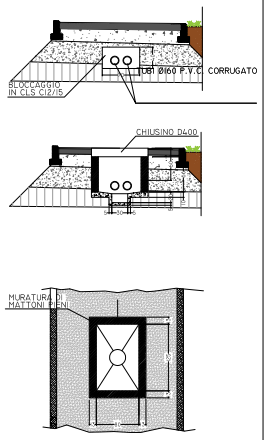

PARTICOLARE POZZETTO CABLAGGI ENEL

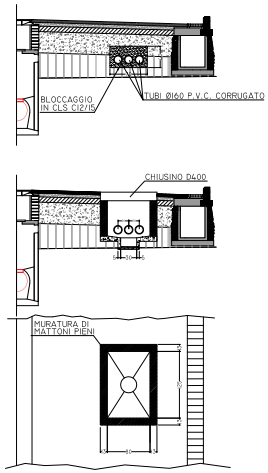

Il presente progetto è protetto a termini di legge

COMUNE DI ROSIGNANO MARITTIMO

Progettisti:

Dott. Ing. AURELIO BENOCCI Via Roma 68 - 57126 LIVORNO
Dott. Ing. CARLO CAMPERA Via Grotta delle Fate 101 - 57128 LIVORNO
Dott. Ing. CLAUDIO NERI Via Roma 68 - 57126 LIVORNO

5							
4							
3							
2							
1							
0	0	8	0	9	1	6	Emissione

Committente:

Vada Village di Boldrini Silvia & C. s.a.s.

Progetto:

REALIZZAZIONE OPERE DI URBANIZZAZIONE PRIMARIA

COLLEGAMENTO DA VIALE DELLA RESISTENZA ALLA STAZIONE FERROVIARIA DI VADA

Oggetto:

CANALIZZAZIONI ENEL E LINEA TELEFONICA

1° Stralcio funzionale

Dott. Ing. AURELIO BENOCCI
Albo Ingegneri della Provincia di Livorno Sezione A N° 912

Dott. Ing. CARLO CAMPERA
Albo Ingegneri della Provincia di Livorno Sezione A N° 690

Dott. Ing. CLAUDIO NERI
Albo Ingegneri della Provincia di Livorno Sezione A N° 812

Scala 1: 500
Scala 1: 50
Scala 1:
Scala 1:
Scala 1:

tavola: 0 8
sostituisce:

Plotter 1:1