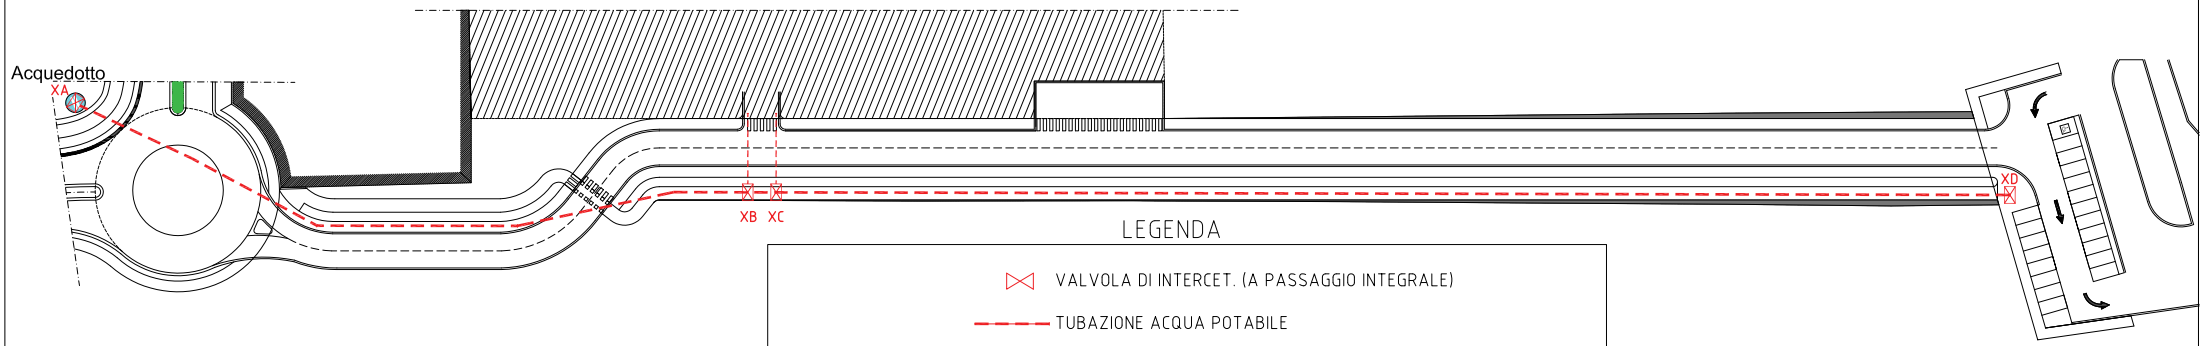

LEGENDA

- VALVOLA DI INTERCET. (A PASSAGGIO INTEGRALE)
- TUBAZIONE ACQUA POTABILE
- SARACINESCA SOTTOSUOLO CON ACCESSORI
- Mxx VANO CONTATORI D'ACQUA N. xx
- D XX DIAMETRO ESTERNO TUBO PEAD

NOTE

1) LE TUBAZIONI INTERRATE SONO PREVISTE IN PEAD PE100 PN10/SDR 17 UNI EN 12201 (EX UNI 10910).
2) LE TUBAZIONI, OVE NECESSARIO, DEVONO ESSERE PROTETTE DAL GELO E DALLE AZIONI FISICHE E CHIMICHE AMBIENTALI.
3) SI DEVE PREVEDERE LA FORNITURA E POSA IN OPERA DI APPOSITE TARGHETTE CON LE INDICAZIONI OCCORRENTI PER RENDERE FACILE L'ESERCIZIO E L'ISPEZIONE DELL'IMPIANTO ANCHE A CHI NON NE ABBIA SEGUITA LA COSTRUZIONE.
4) LE TUBAZIONI NASCOSTE (INTERRATE O SOTTOTRACCIA) DEVONO AVERE RIFERIMENTI SUFFICIENTI A CONSENTIRNE, IN OGNI TEMPO, LA COMPLETA INDIVIDUAZIONE (SEGNALETICA, DISEGNI, FOTO, ECC.)

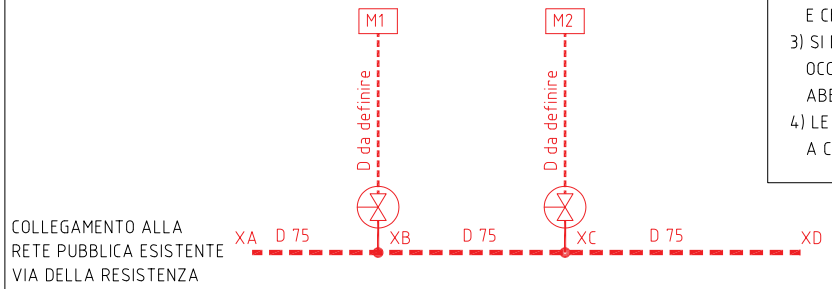

SCHEMA DI FLUSSO DAI COLLEGAMENTI ALLA RETE A.S.A.

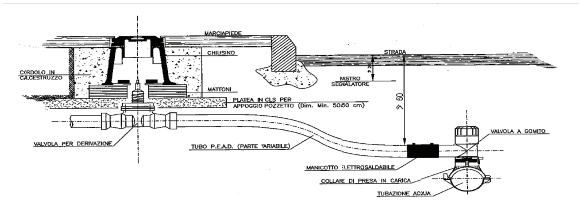

NB: LE DERIVAZIONI PER ALLACCIAMENTO IDRICO SONO PREVISTE DOTATE DI PRESA CON CHIUSURA SUL MARCIAPIEDE O SUL MARGINE DELLA STRADA, REALIZZATE IN CONFORMITA' DELLE INDICAZIONI DI CAPITOLATO FORNITE DALL'A.S.A. (FOGLIO STD A.R 06 DERIVAZIONI DA CONDOTTE IN PEAD REVISIONE 1 DEL 24/03/2011)

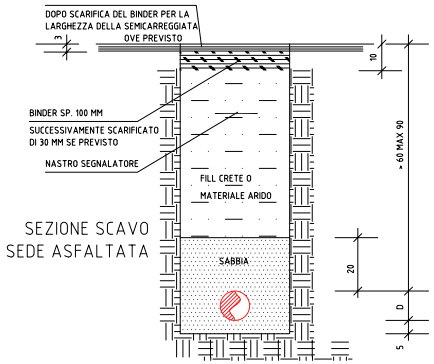

Il presente progetto è protetto a termini di legge

COMUNE DI ROSIGNANO MARITTIMO

Progettisti:

Dott. Ing. AURELIO BENOCCI Via Roma 68 - 57126 LIVORNO
Dott. Ing. CARLO CAMPERA Via Grotta delle Fate 101 - 57128 LIVORNO
Dott. Ing. CLAUDIO NERI Via Roma 68 - 57126 LIVORNO

5							
4							
3							
2							
1							
0	2	7	0	9	1	6	Emissione

Committente:

Vada Village di Boldrini Silvia & C. s.a.s.

Progetto:

REALIZZAZIONE OPERE DI URBANIZZAZIONE PRIMARIA

COLLEGAMENTO DA VIALE DELLA RESISTENZA ALLA STAZIONE FERROVIARIA DI VADA

Oggetto:

PLANIMETRIA ACQUEDOTTO

1° Stralcio Funzionale (Tratto rotatoria - parcheggio stazione)

Dott. Ing. AURELIO BENOCCI
Albo Ingegneri della Provincia di Livorno Sezione A N° 912

Dott. Ing. CARLO CAMPERA
Albo Ingegneri della Provincia di Livorno Sezione A N° 690

Dott. Ing. CLAUDIO NERI
Albo Ingegneri della Provincia di Livorno Sezione A N° 812

Scala 1: 500
Scala 1: 10
Scala 1:
Scala 1:
Scala 1:

tavola: 0 0 0

sostituisce: - - - -

Plotter 1:1