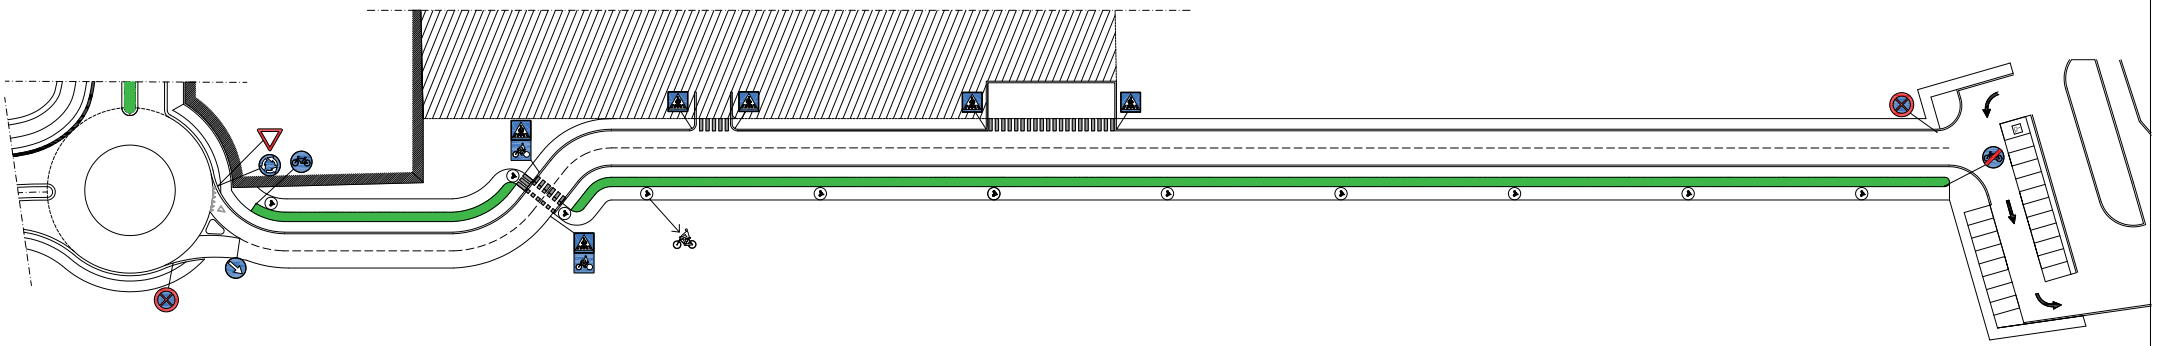

Il presente progetto è protetto a termini di legge

COMUNE DI ROSIGNANO MARITTIMO

Progettisti:

Dott. Ing. AURELIO BENOCCI Via Roma 68 - 57126 LIVORNO

Dott. Ing. CARLO CAMPERA Via Grotta delle Fate 101 - 57128 LIVORNO

Dott. Ing. CLAUDIO NERI Via Roma 68 - 57126 LIVORNO

5							
4							
3							
2							
1							
0	0	8	0	9	1	6	Emissione

Committente:

Vada Village di Boldrini Silvia & C. s.a.s.

Progetto:

REALIZZAZIONE OPERE DI URBANIZZAZIONE PRIMARIA

COLLEGAMENTO DA VIALE DELLA RESISTENZA ALLA STAZIONE FERROVIARIA DI VADA

Oggetto:

SEGNALETICA STRADALE

2° Stralcio Funzionale

Dott. Ing. AURELIO BENOCCI
Albo Ingegneri della Provincia
di Livorno Sezione A N° 912

Dott. Ing. CARLO CAMPERA
Albo Ingegneri della Provincia
di Livorno Sezione A N° 690

Dott. Ing. CLAUDIO NERI
Albo Ingegneri della Provincia
di Livorno Sezione A N° 812

Scala 1: 500

Scala 1:

Scala 1:

Scala 1:

Scala 1:

tavola: |-|-|1|1|

sostituisce: |-|-|-|-|

Plotter 1:1