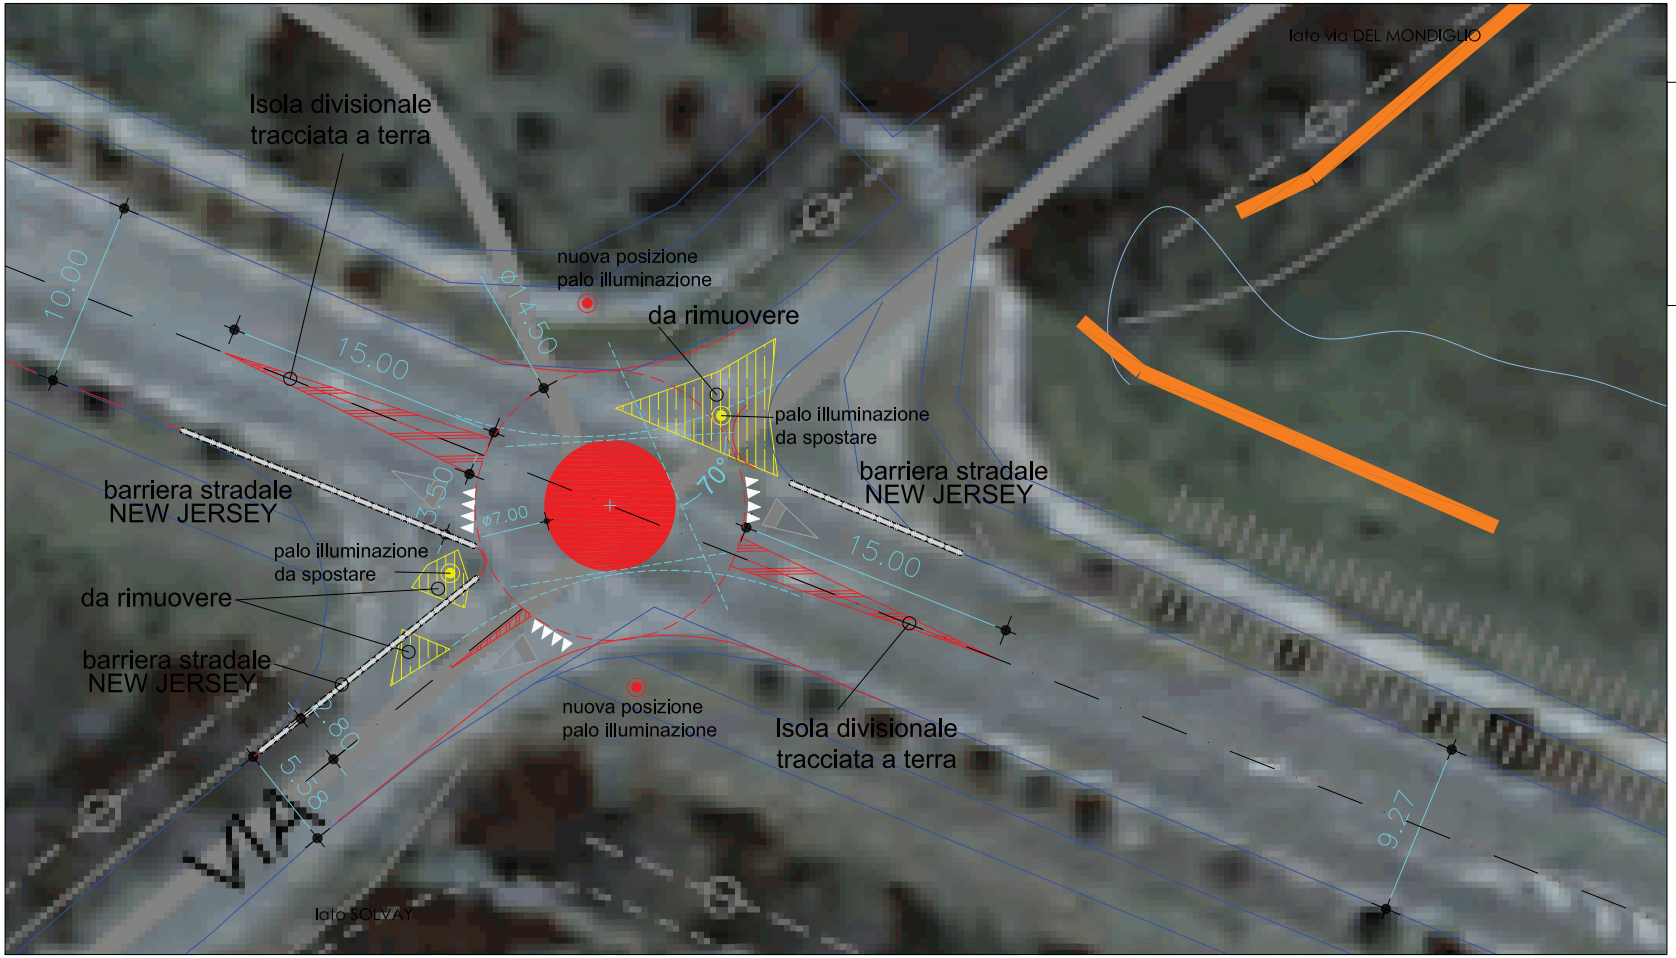

OPERE D'INTERVENTO

OPERE DA RIMUOVERE

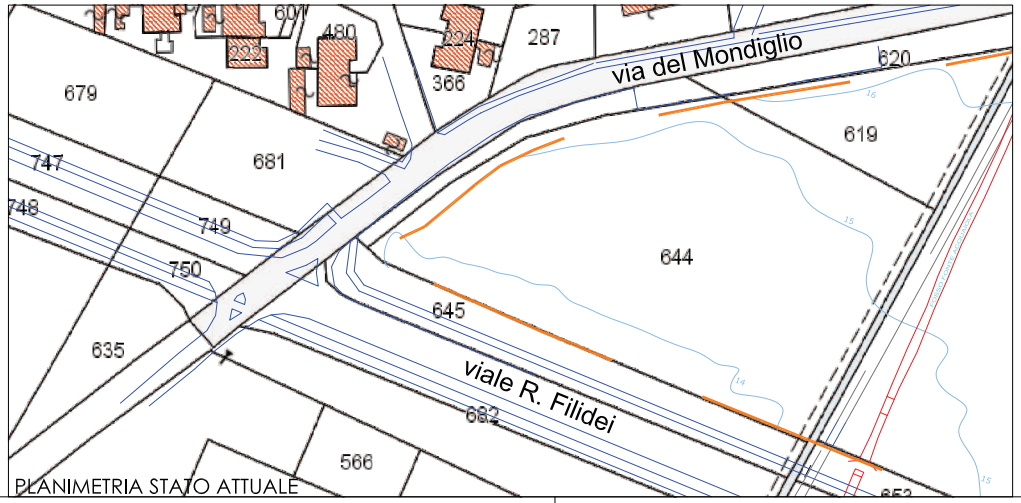

PLANIMETRIA STATO ATTUALE

REVISIONE	DATA	DESCRIZIONE
04	17.03.2017	REVISIONE
02	11.12.2017	eliminati i dossi stradali e spostati i pali di illuminazione nelle aree a verde

cliente: Comune di Rosignano M.mo (LI)

località: Rosignano M.mo (LI) Comparto 3T-13

oggetto: Mini rotatoria a carattere provvisorio

tavola: 02

contenuto tavola: BOZZA PRELIMINARE DI PROGETTO
ROTATORIA PROVVISORIA

scala: 1:200

disegnatore: CM

Progettista: Ing. Roberto Canessa

anno: 17

disegno Nr.: 1330_P5000

formato: A2

note:

QUESTO DOCUMENTO E' DI PROPRIETA' DELLO STUDIO CEC srlE NON PUO' ESSERE RIPRODOTTO, COPIATO O MOSTRATO A TERZI, NE USATO PER NESSUN SCOPO DIVERSO DA QUELLO PER IL QUALE E' STATO SPECIFICATAMENTE FORNITO SENZA PREVIA AUTORIZZAZIONESCRITTA DELLO STUDIO.
This document is cec srl's propriety and it shall neither reproduced, copied, disclosed to others, nor used for any purpose other than for which it is specifically furnished without the prior written consent of cec srl.