


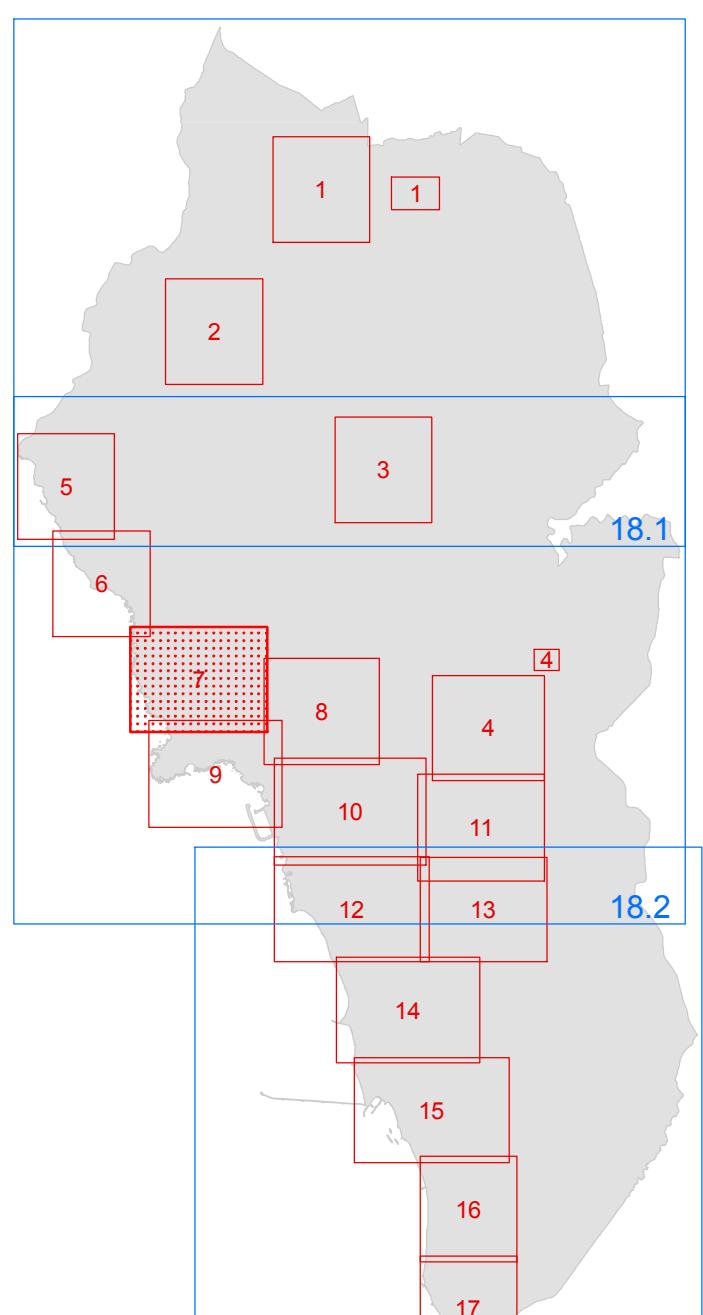

COMUNE DI ROSIGNANO M.M.  
PROVINCIA DI LIVORNO

Borsig - Assessore Piani  
Assessore alla Programmazione del Territorio, Demanio marittimo, Ambiente e Paesaggio  
Dipartimento dei Servizi Pubblici - Dipartimento delle Infrastrutture e dei Lavori Pubblici  
Responsabile della procedura: Giacomo Gatti - Responsabile della comunicazione: Daniele Ricciotti



TERRITORIO RURALE

AREE RURALI

- Ea Area agricola
- Ef Area forestale

AMBITI PERURBANI

Ep Ambito perurbano della costa alta rocciosa UTOE 5

AREE ESTRATTIVE

Arearie estrattive attive

- Eca Area dove è ammessa la nuova escavazione congiunta ad operazioni di ripristino ambientale
- Ecd Area dove è necessaria la conservazione della forma dei luoghi integrata con interventi di rimodellamento ed operazioni di bonifica e ripristino ambientale
- Ecs Area di rispetto del Botro Torricchi
- Eca Area dove è ammessa la nuova escavazione con conseguente realizzazione di aree, attrezzature di supporto e operazioni di ripristino ambientale

Cave dismesse e abbandonate

Ecd Area dismesse

AREE PER ATTREZZATURE ED IMPIANTI DI INTERESSE GENERALE

- Note: L'apice posto dopo la sigla individua le aree/attrezzature di progetto.
- F1 Arearie e/o edifici destinati a servizi di interesse generale (attività ricreative, amministrative, sociali, culturali, servizi sanitari, assistenziali, didattici, scolastici, religiosi, per il culto e assimilati)  
"F1a" Loc. Fortunello - UTOE 5  
"F1b" Loc. Fortunello - UTOE 5  
"F1c" Via Aurelia - Centro della nautica - UTOE 2  
"F1d" Loc. Cineprado - UTOE 5  
"F1e" Pineta Marradi Castiglioncello - UTOE 5
  - F2 Aree e attrezzature per impianti sportivi  
"F2a" Lido - UTOE 3
  - F3 Aree per infrastrutture e impianti tecnologici di interesse generale  
"F3a" nuovo impianto di depurazione in loc. Malandrone - UTOE 1
  - F4 Aree e attrezzature cimiteriali
  - F5 Aree e attrezzature per i servizi alla mobilità
  - F6 Aree e attrezzature per la raccolta e smaltimento rifiuti e assimilati

REV FEBBRAIO 2019

Pr TUR 7

IL TERRITORIO  
URBANIZZATO E RURALE

SCALA 1:2000

LEGENDA

- Confine comunale
- Limiti delle Utce
- Limite di copertura tra CTR in scala 1:2000 e CTR in scala 1:10.000
- Edifici di valore storico da tutelare
- Edifici ed aree di valore storico da tutelare

TERRITORIO URBANIZZATO

Tessuti urbanizzati di valore storico, architettonico o testimoniale

- At Tessuto urbano di antica formazione
- Ab Tessuto urbano con tipologia quadrifamiliare e testimoniale  
"Ab1" con tipologia quadrifamiliare - via Roma e via Italia  
"Ab2" con tipologia quadrifamiliare - via Malta, via Genova, via Bologna, "Palazzoni Solvay"  
"Ab3" con tipologia a ballatoio - via Alto Muro  
"Ab4" con tipologia bifamiliare - Via Borsellino, via Dante Alighieri, porzione di via Forlì
- Ac Tessuto urbano di valore storico architettonico  
"Ac1" consolidato di origine rurale, inglobato nel tessuto urbanizzato  
"Ac2" consolidato con tipologia isolata nell'UTOE 2 - villaggio Fanfani

Tessuti urbanizzati della città contemporanea

- Ba Tessuto urbano ad isolati aperti e lotti prevalentemente residenziali isolati
- Bb Tessuto urbano ad isolati aperti e blocchi prevalentemente residenziali di edilizia pianificata
- Bc Tessuto urbano ad isolati aperti e blocchi prevalentemente residenziali  
"Bc1" tessuto in cui la destinazione d'uso originaria è stata modificata con interventi successivi alla sua realizzazione - UTOE 2 e UTOE 5  
"Bc2" tessuto urbano non generalmente antecedenti il 1960 su impianto di formazione storica moderna UTOE 5

- Bd Tessuto urbano ad isolati chiusi o semichiusi
- Bc Tessuto urbano della Campagna aperta

Tessuti urbanizzati della città produttiva e specialistica

- Dc Tessuto urbano a prevalente carattere commerciale  
"Dp" Tessuto urbano a piattaforme produttive, commerciali, direzionali e di servizio  
"Dp1" a prevalente carattere produttivo con attività da delocalizzare  
"Dp2" a prevalente carattere artigianale e commerciale - UTOE 4  
"Dp3" a servizio dell'attività estrattiva - UTOE 6
- Ds Tessuto urbano a esclusiva piattaforma produttiva  
"Ds1" area esterna al perimetro industriale - UTOE 3
- Dia Tessuto urbano a piattaforma turistico ricettiva alberghiera  
"Dia1" turistico ricettivo da riqualificare - UTOE 3
- Dib Tessuto urbano per la balneazione
- Dic Tessuto urbano turistico ricettivo con destinazione a campeggio  
"Dic1" della sosta camper e parcheggio attrezzato - UTOE 5

Centro storico

- Area di centralità urbana
- Arearie dove è vietato il mutamento della destinazione d'uso  
del piano terra verso la residenza
- Arearie dove è vietato il frazionamento di unità immobiliari residenziali  
UTOE 2 - La Mazzanta  
UTOE 3 - Calletta
- p Parcheggi
- v Verde pubblico
- vs Verde storico
- bu Alberature urbane
- apne Are prevalentemente non edificate integrate del tessuto urbanizzato
- apne1 Area prevalentemente non edificata destinata alla formazione di pineta - Utoe2
- os Orti sociali
- dm Domani marittimo
- ak Zone archeologiche
- ve Vegetazione forestale in territorio urbanizzato

Note: L'apice posto dopo la sigla individua le aree/attrezzature di progetto.

INTERVENTI

- Va Comparti in territorio agricolo
- Vc Comparti in territorio urbanizzato
- Va Interventi in attuazione
- Vc Interventi vigenti convenzionati
- Vp Varianti puntuali

Ambito di applicazione del D.M. 9/5/2001 "Requisiti minimi di sicurezza  
in materia di pianificazione urbistica e territoriale per le zone interessate  
da stabilimenti a rischio di incidente rilevante"

- Strade esistenti
- Corridoi infrastrutturali e strade di progetto
- Id Interventi di protezione idraulica
- Ca Corpi d'acqua
- Zf Zona ferroviaria

