




COMUNE DI ROSIGNANO M.MO
PROVINCIA DI LIVORNO

Indirizzo: Alessandro Franchi
Assessore alla Programmazione del Territorio, Clemente Mezzetti, Margherita Pia
Dirigente del Settore Programmazione e Sviluppo del Territorio: Andrea Innocenti
Responsabile del procedimento e dell'U.O. Pianificazione: Giuliana Masetti
Coordinatore dell'informazione e della partecipazione: Simona Rippe

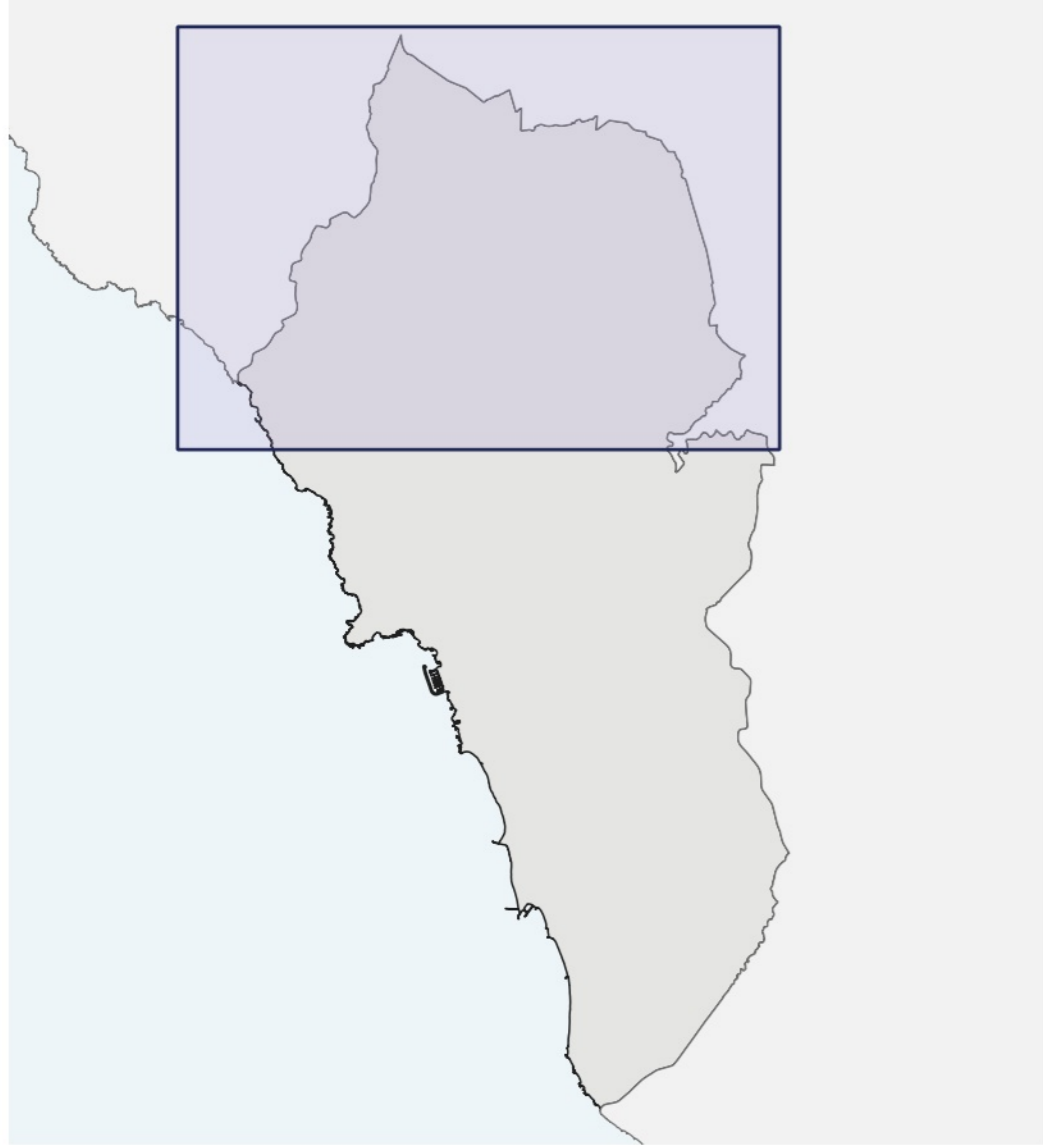

URB 7.1 USO DEL SUOLO DEI PIANI
NORD TERRA DELL'EDIFICATO

SCALA 1:10.000

Legenda

Destinazioni d'uso ai sensi dell'art.99 della L.R. 65/2014

- Commerciale
- Direzionale o di servizio
- Industriale o artigianale
- Residenziale
- Turistico ricettivo

Altre destinazioni urbanistiche o non rilevabili

