

Catasto dei Fabbricati - Situazione al 15/02/2016 - Comune di ROSIGNANO MARITTIMO (H570) - < Foglio: 79 - Particella: 2332 - Subalterno: 4 >  
VIA CARLO PISACANE piano: S1-T-1;


M.E. MODULARIO (P. 19, art. 488)

Min. A. (Nuovo Comune Edilizio Urbano)

**MINISTERO DELLE FINANZE**  
**DIREZIONE GENERALE DEL CATASTO E DEI SERVIZI TECNICI ERARIALI**  
**LIRO 350**

**NUOVO CATASTO EDILIZIO URBANO**  
(R. DECRETO-L. 30 MARZO 1988, N. 65)

Planimetria dell'immobile situato nel Comune di ROSIGNANO MARITTIMO Via PISACANE  
Disegnata dal COMUNE DI ROSIGNANO MARITTIMO CON SEDE IN VIA DEI LAVORATORI, N. 21  
Allegata alla dichiarazione presentata all'Ufficio Tecnico Erariale di LIVORNO.

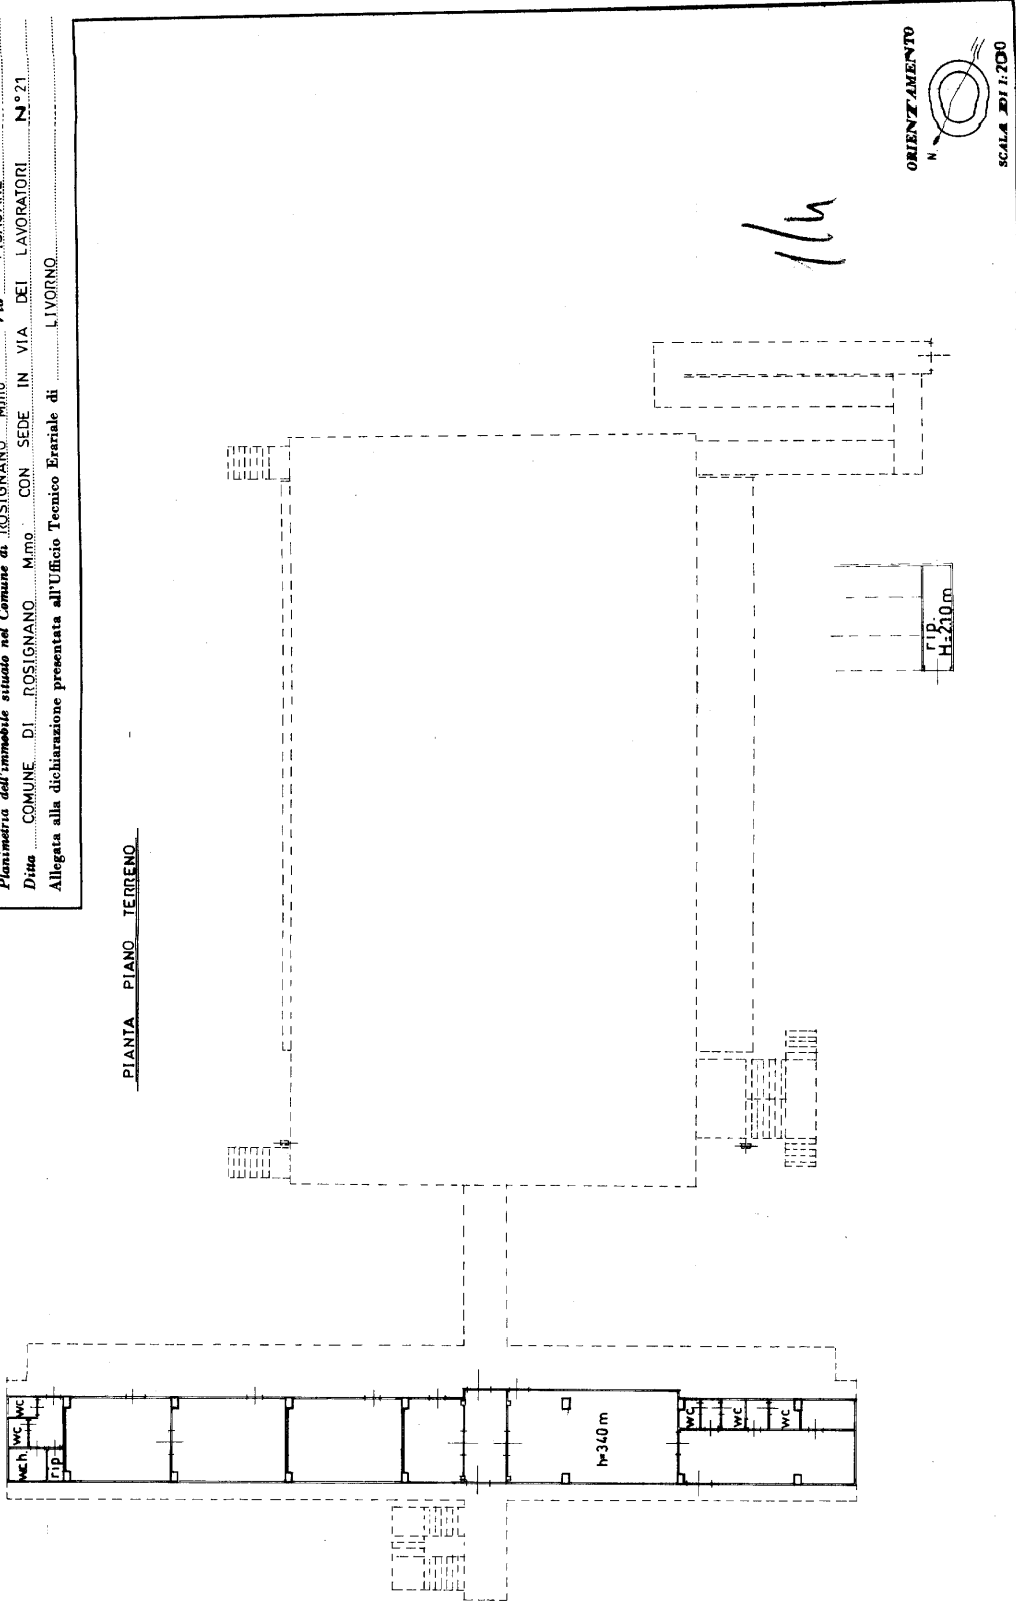

PIANTA PIANO TERRENO

Spazio riservato per le annotazioni d'ufficio

DATA PROT. N. *17/10/11*

Fig. 79 Part. 2332 sub. 4

Compilata dal GEOMETRA VINCENZO PIZZO  
Iscritto all'Albo dei GEOMETRI N. 801 della Provincia di LIVORNO  
DATA 23/11/1995  
Firma: *[Signature]*

10 metri

Ultima planimetria in atti