

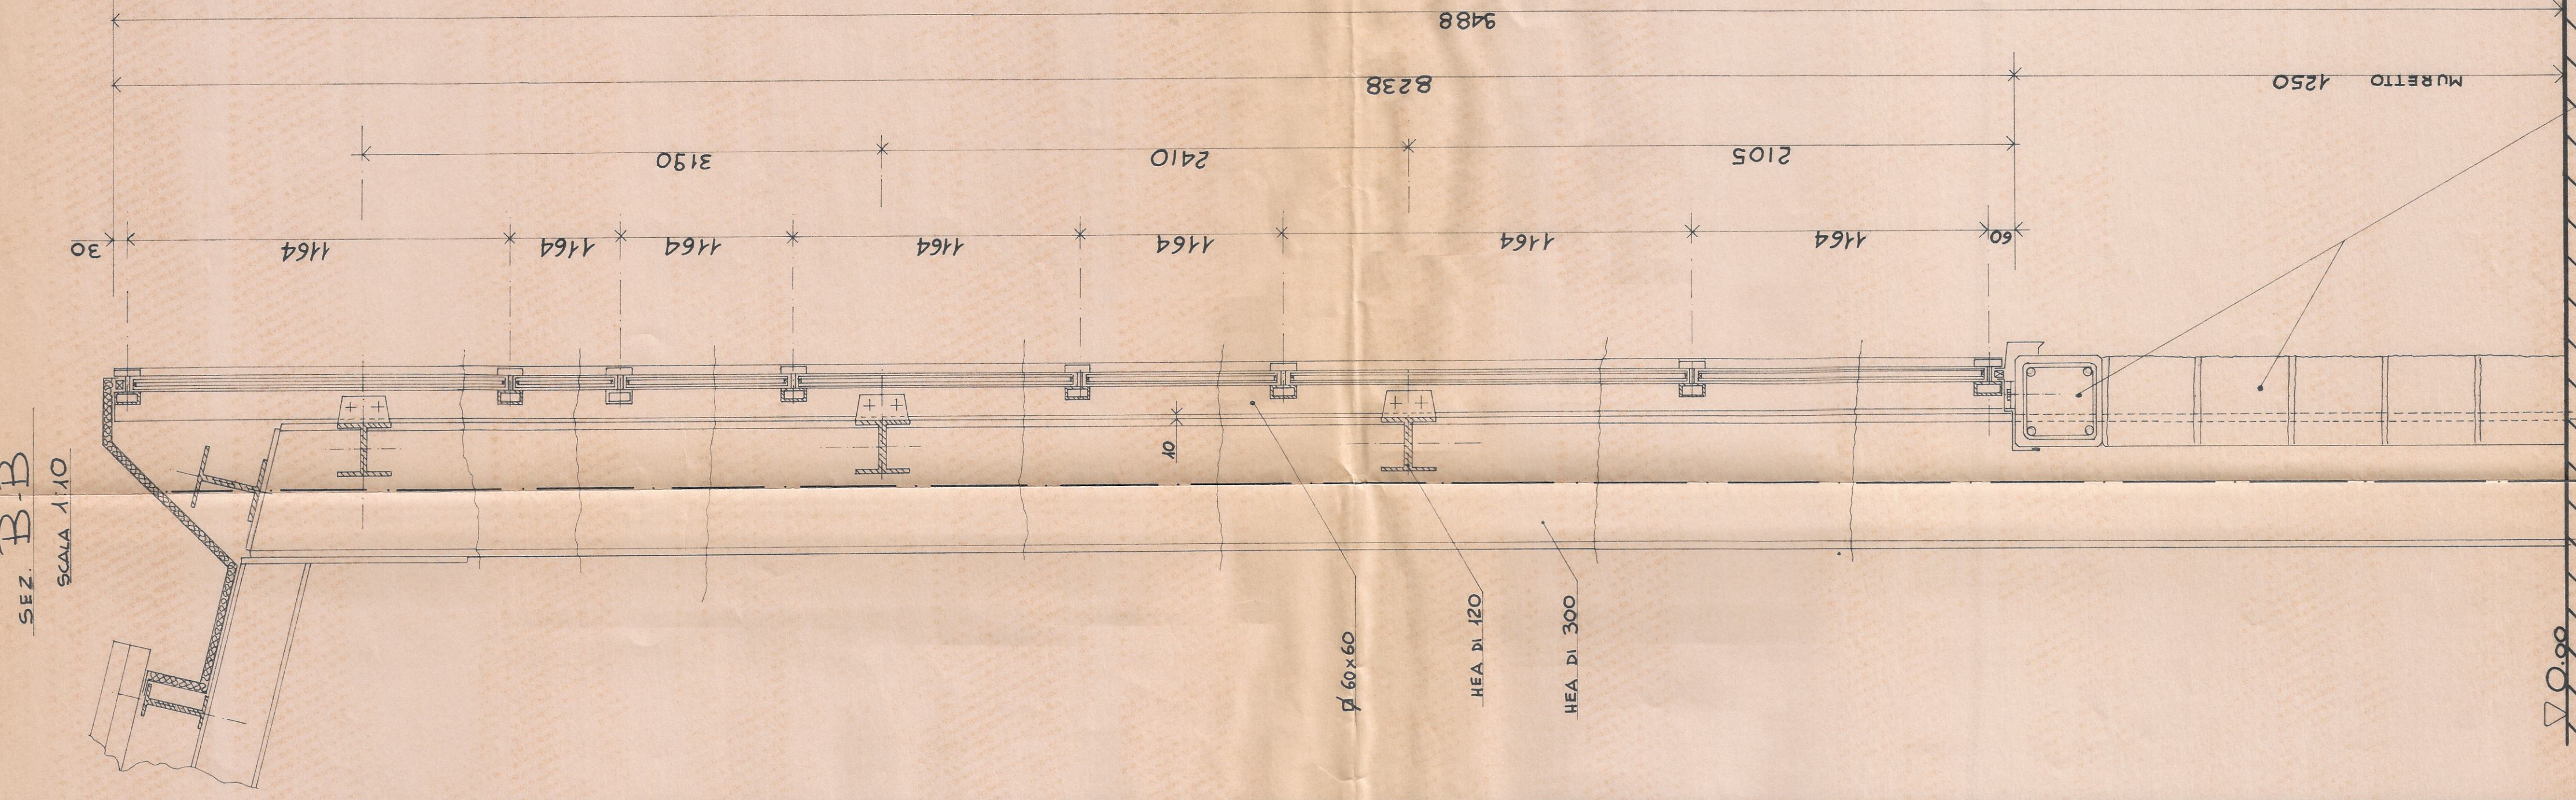
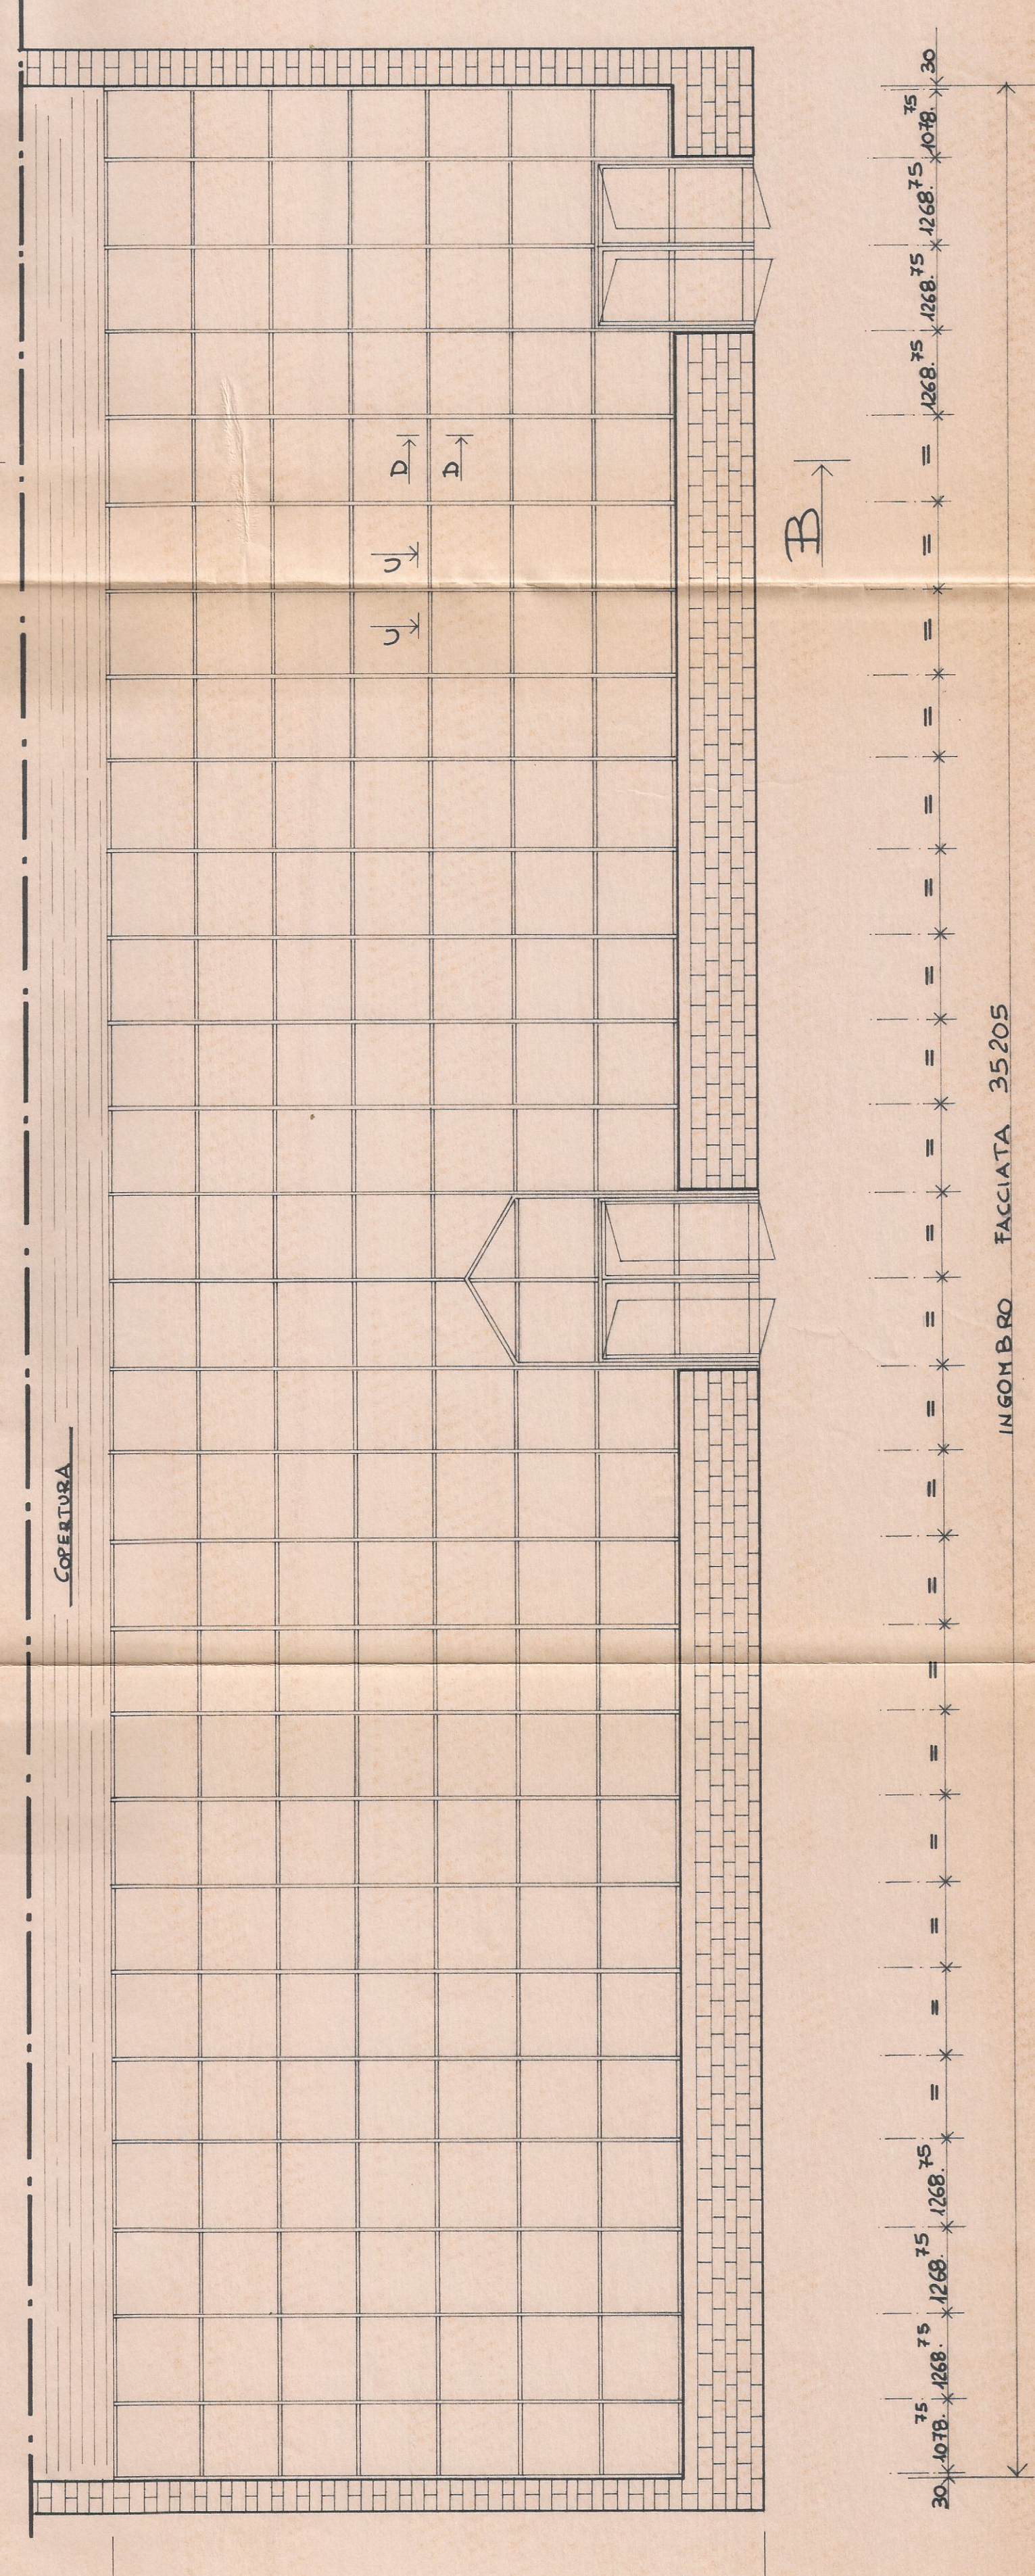


PROSPETTO FACCIATA LATO A-A
SCALA 1:75

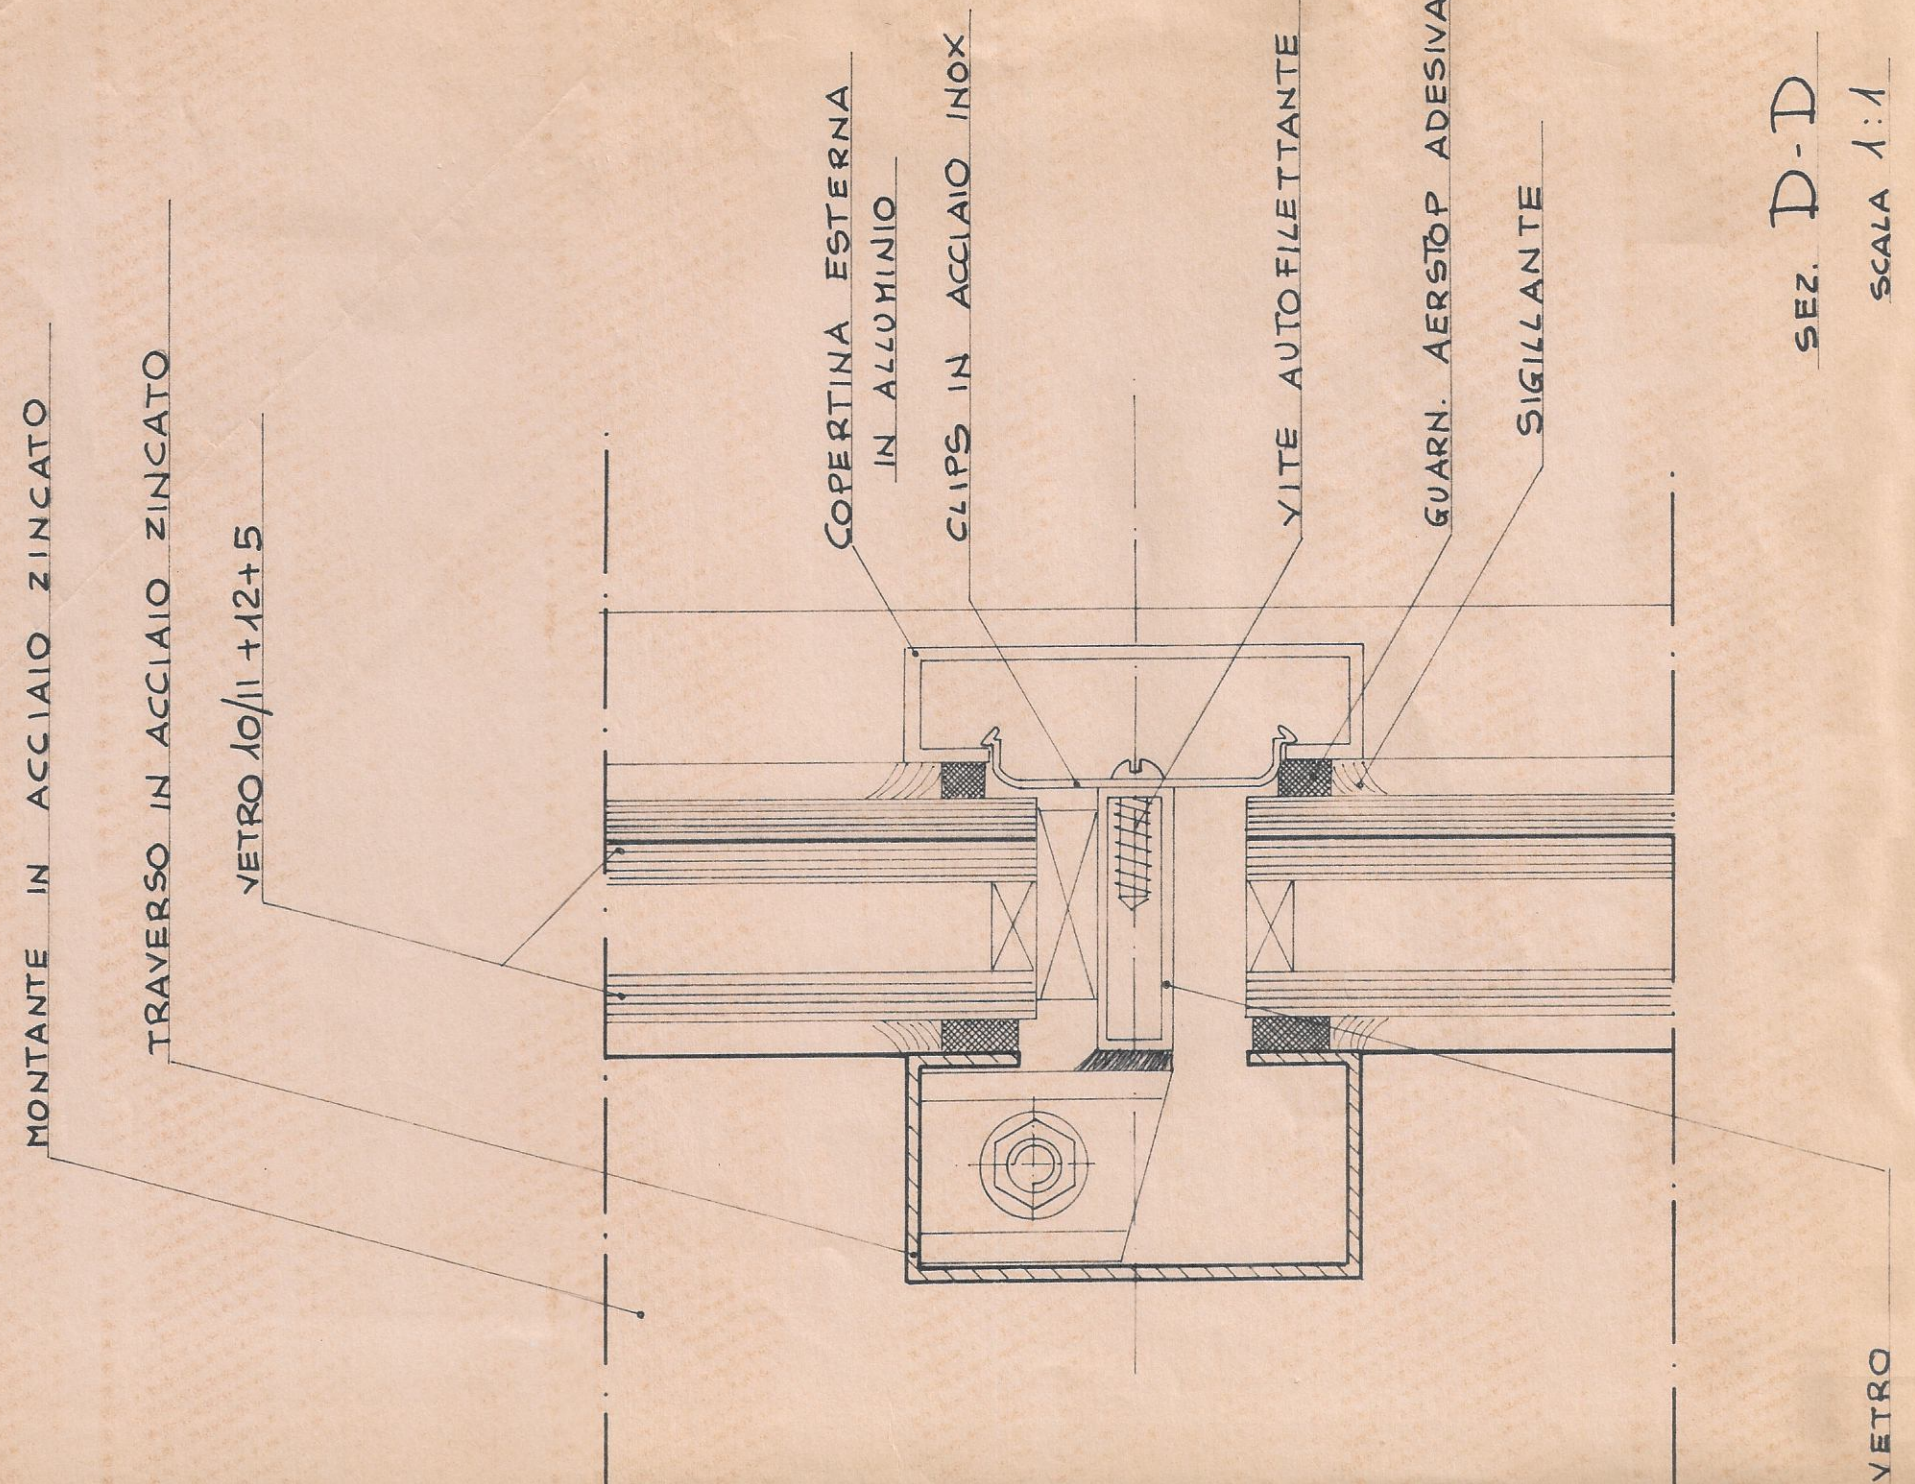

IL DIMENSIONAMENTO E LA REALIZZAZIONE DEL CORDOLO E DEL MURETTO SOTTOSTANTE, SONO ESCLUSI.

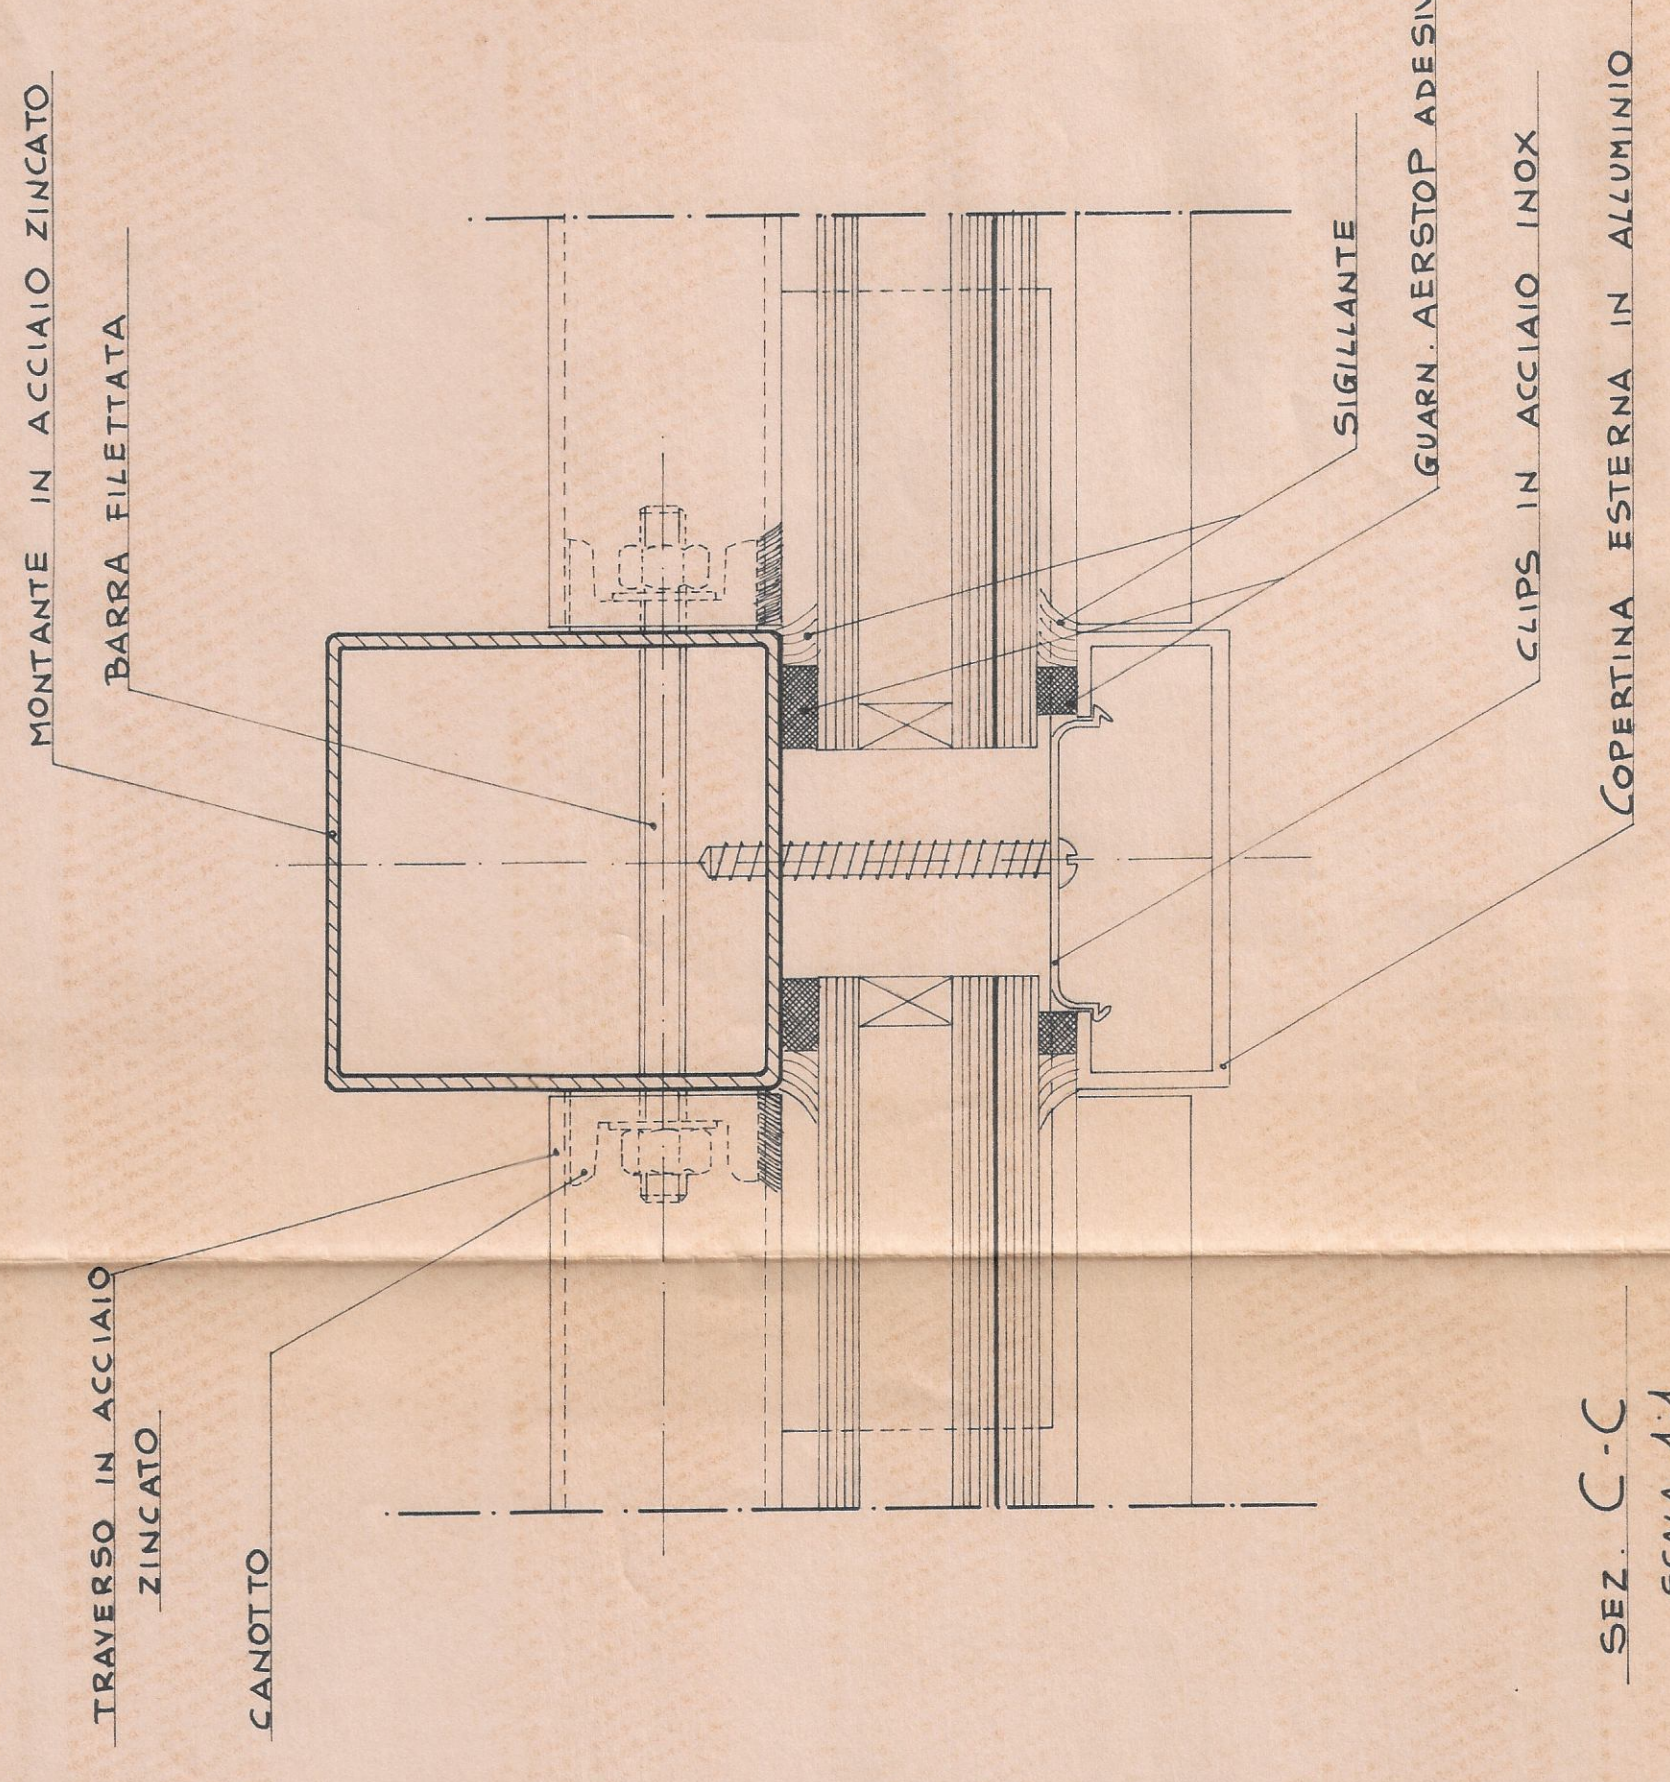

REVIS	DATA	DESCRIZIONE	FIRMA

LENIONI COSTRUZIONI METALLICHE srl - Lucca
 CLIENTE: COMUNE DI ROSIGNANO MARITTIMO DIS. N° 071 / 9
 CAPANNONE PER LA NAUTICA A VASA DATA: 6.3.91
 DESCRIZIONE: FACCIATE ALLUMINIO E VETRO SCALA 1:75 - 1:10 - 1:1
 La proprietà di questo disegno è tutelata a termini di legge.
 È vietato quindi l'uso, il riprodotto, il modificato, ristampato o l'uso in altro modo.