

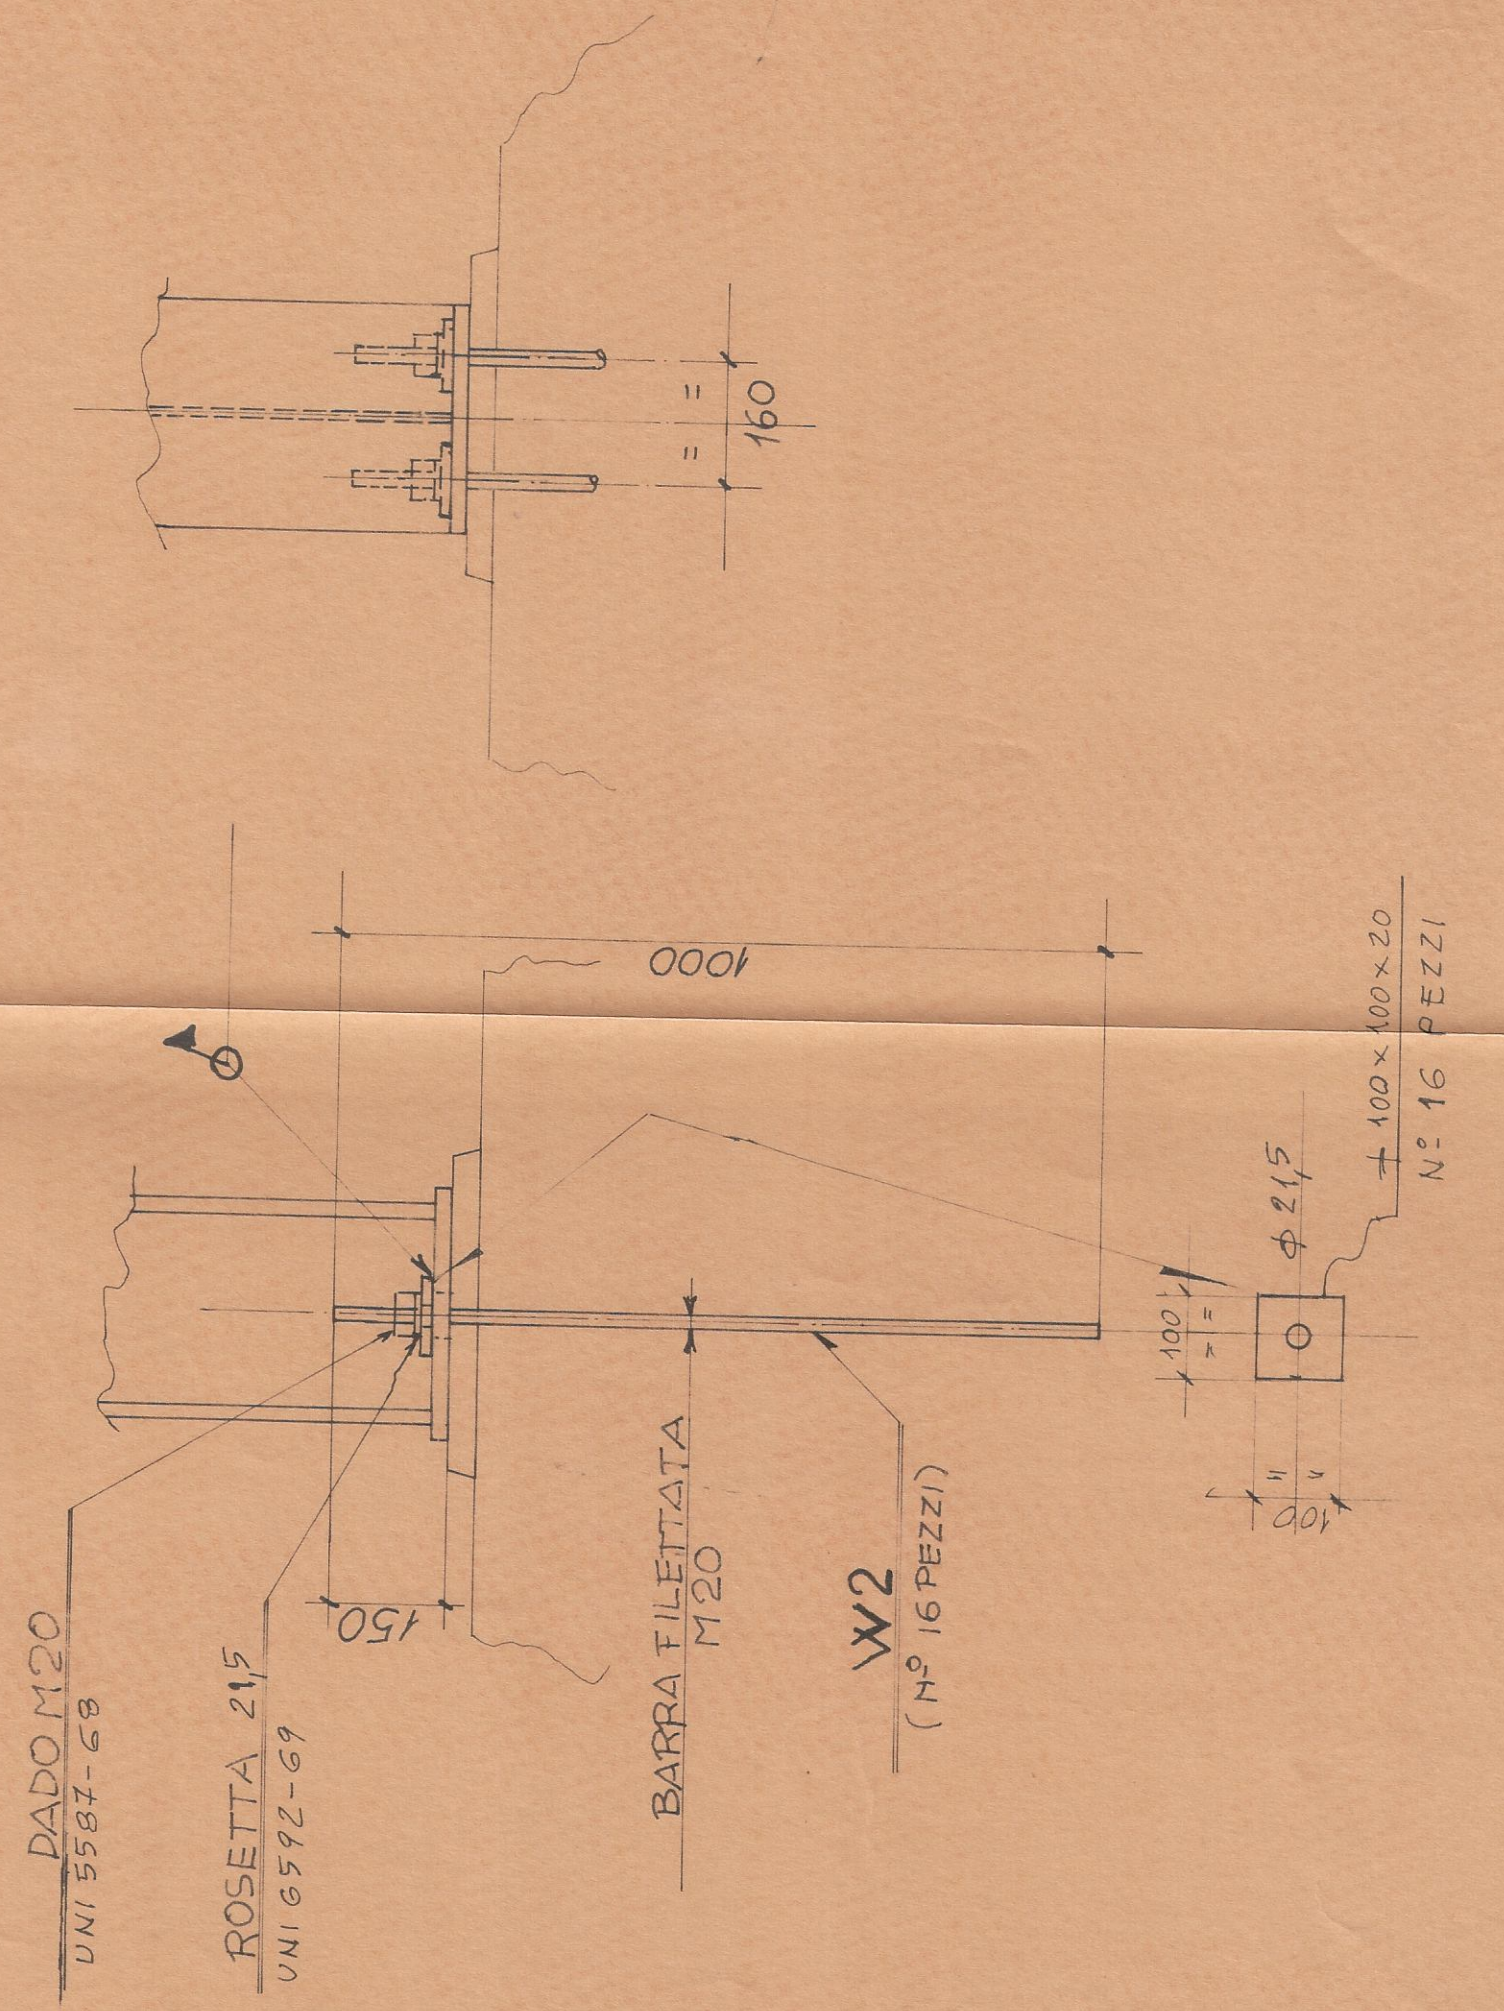


№	DATA	DESCRIZIONE / REVISIONI / SIGNATURE
2638		DEFINITIVO
55		

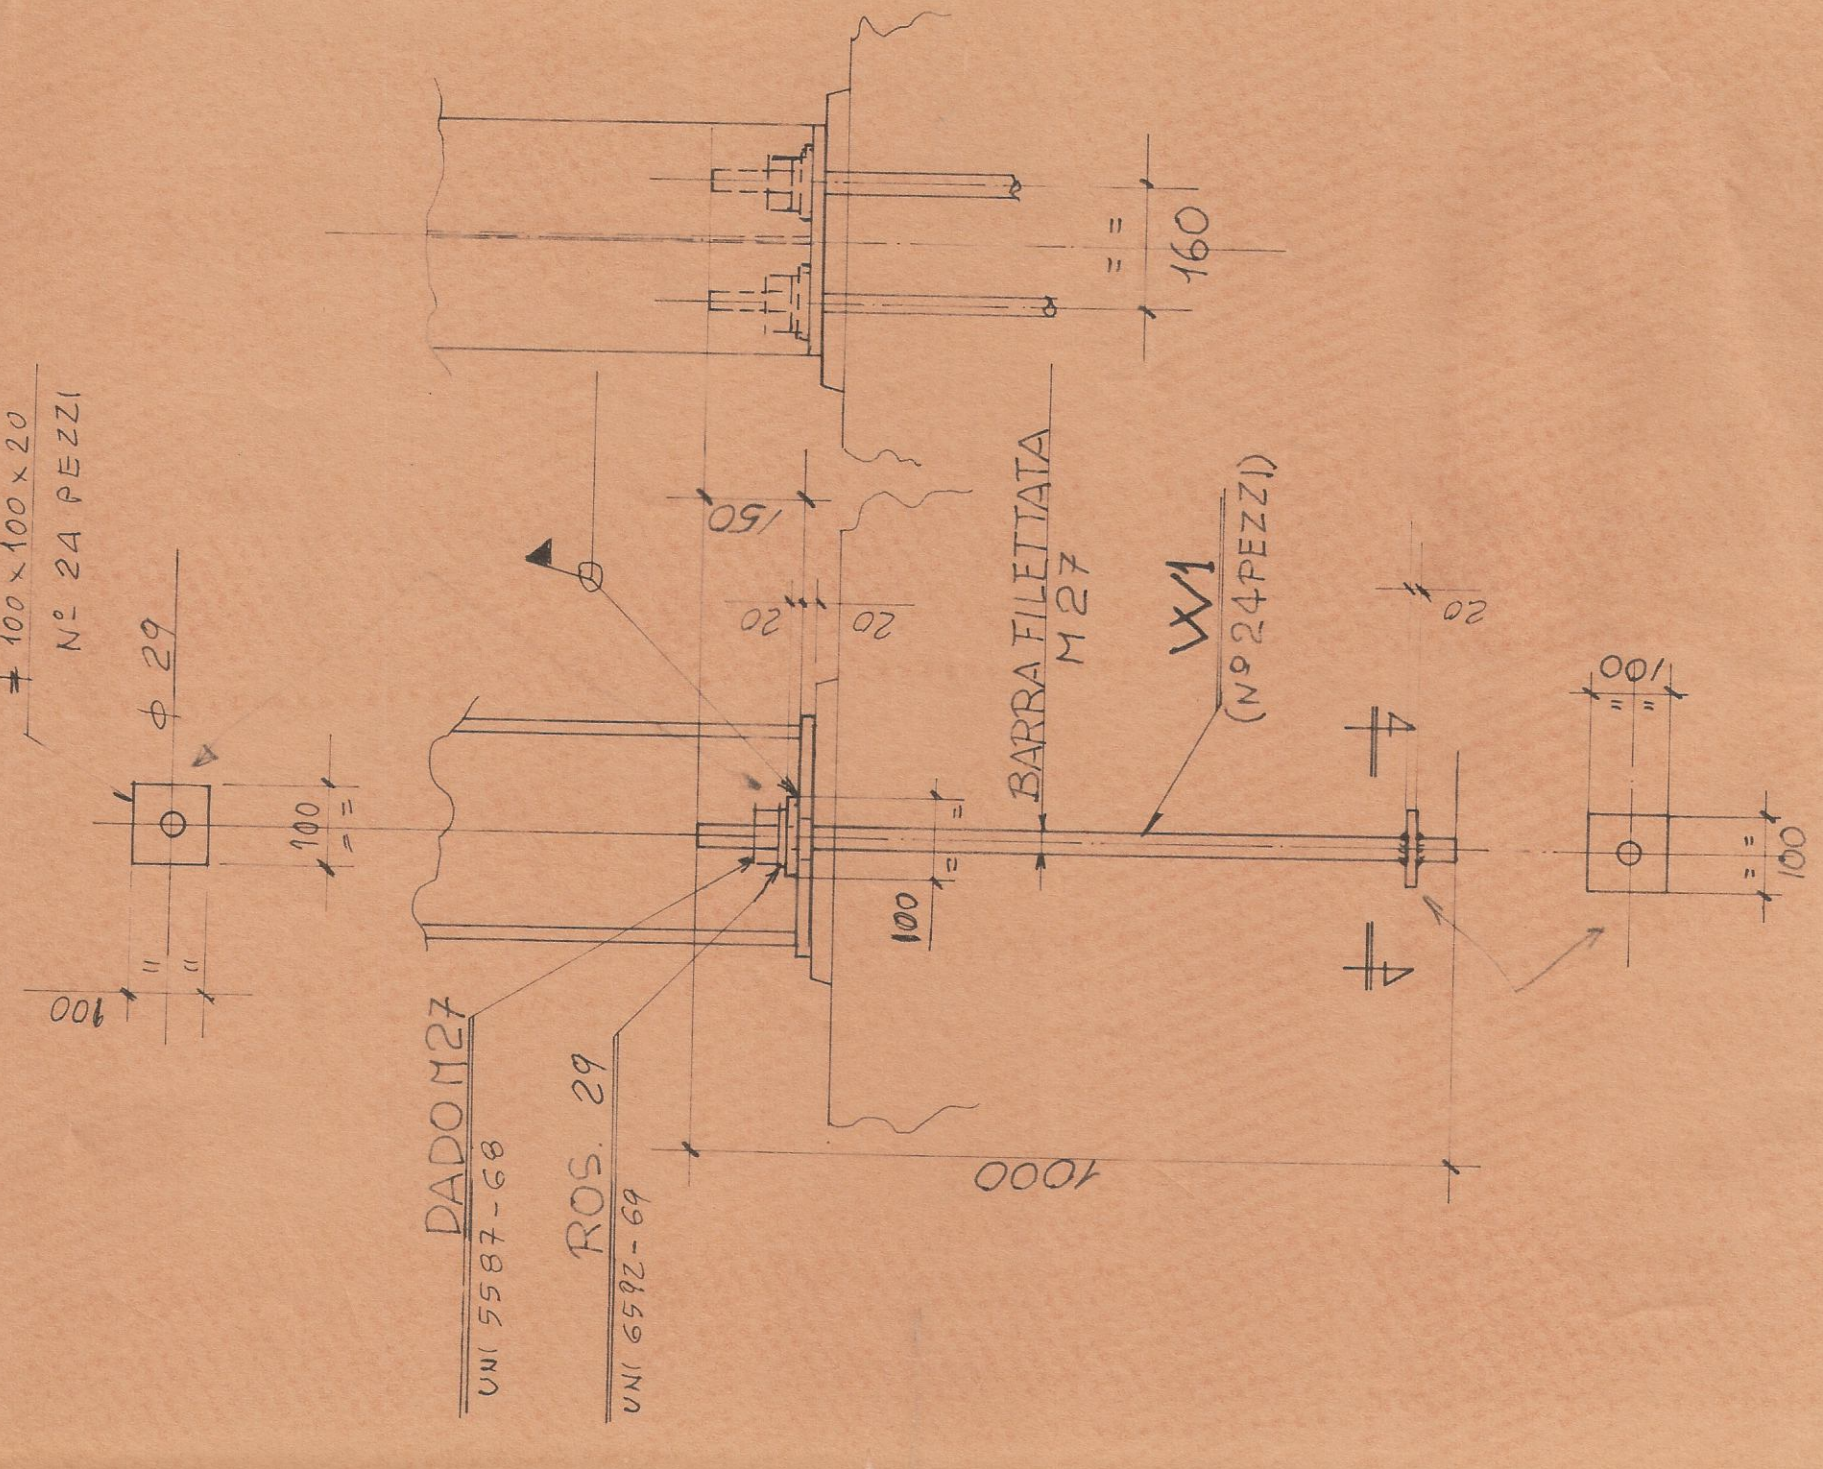

LENCONI COSTRUZIONI METALLICHE srl - LUCCA
 CLIENTE: **COMUNE DI ROSIGNANO MARITTIMO**
 DESCRIZIONE: **CAPANNONE PREFABBRICATO PER IL CENTRO SERVIZI DELLA NAUTICA A VADA**
PIANTA TIRAFONDI DI FONDAZIONE
 La proprietà di questo disegno è riservata e non può essere riprodotta, ristampata o pubblicata in alcun modo senza permesso scritto dalla Lencioni Costruzioni Metalliche srl.

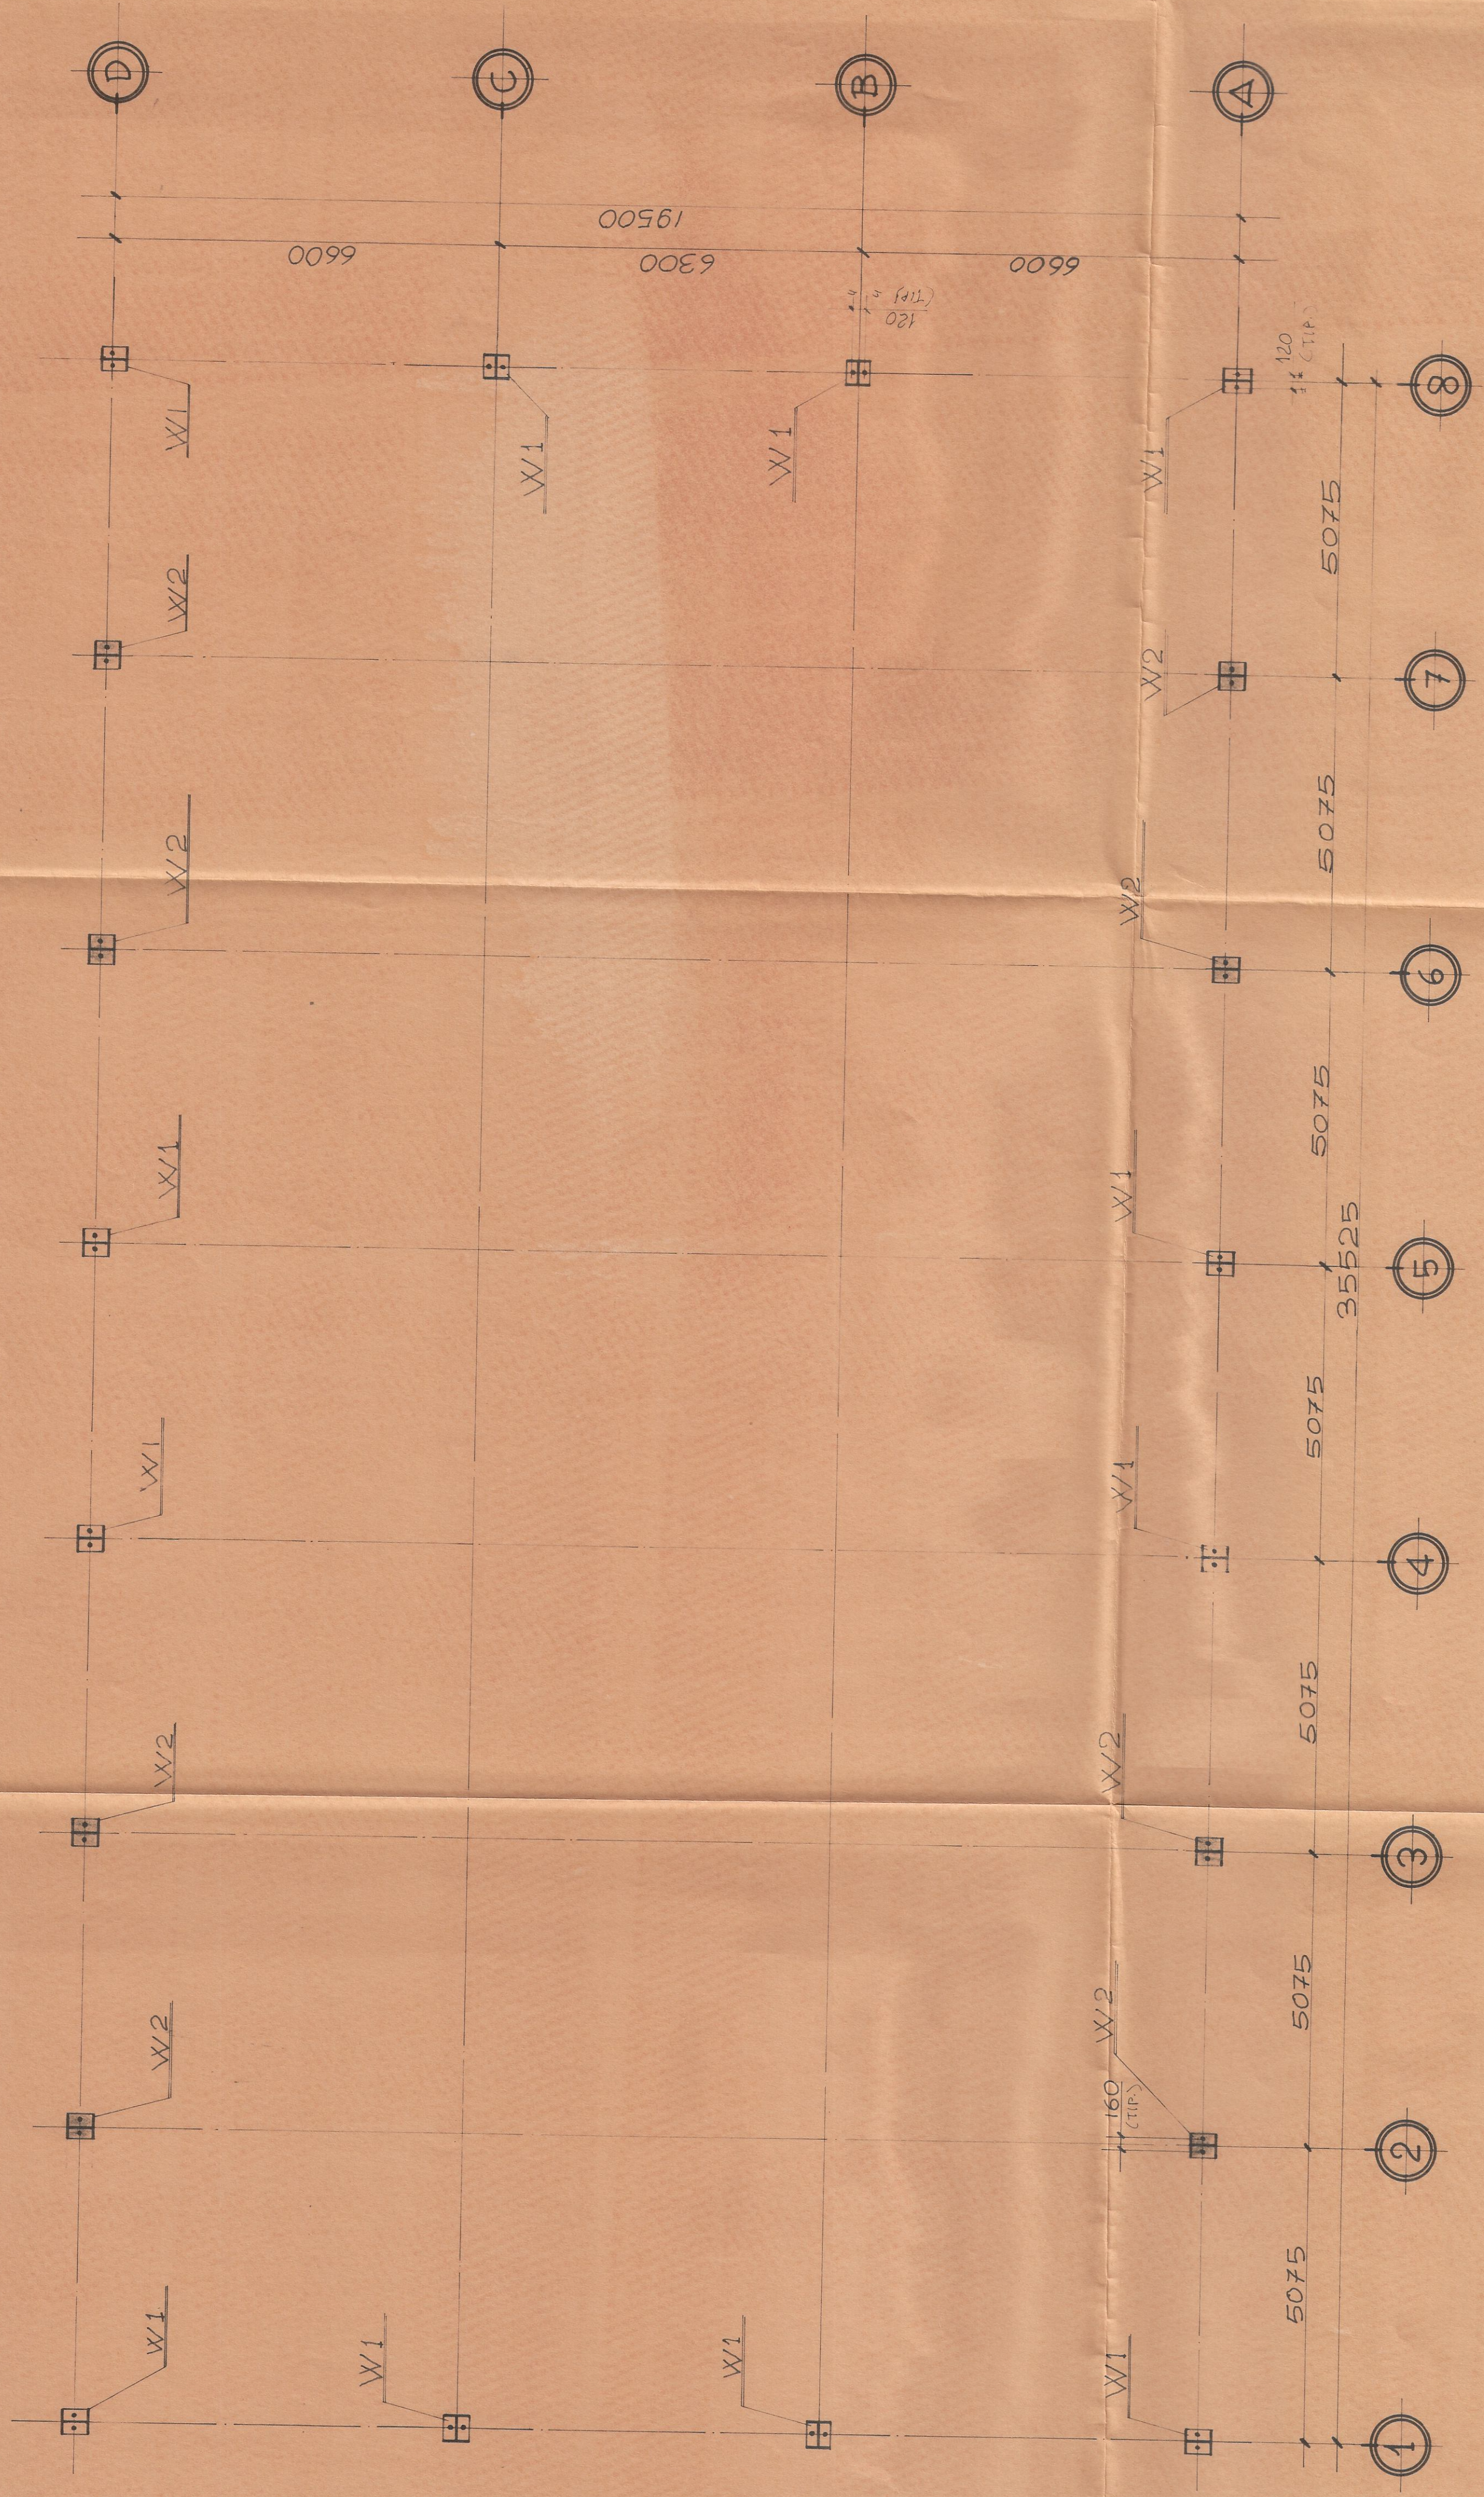

REG. REGIONALE
 ORDINE REGIONALE INGEGNERI
 Lucca
 N° 777

DIS. N° 071 / 1

DATA 1/75 1/10

11 10 9 8 7 6 5 4 3 2 1