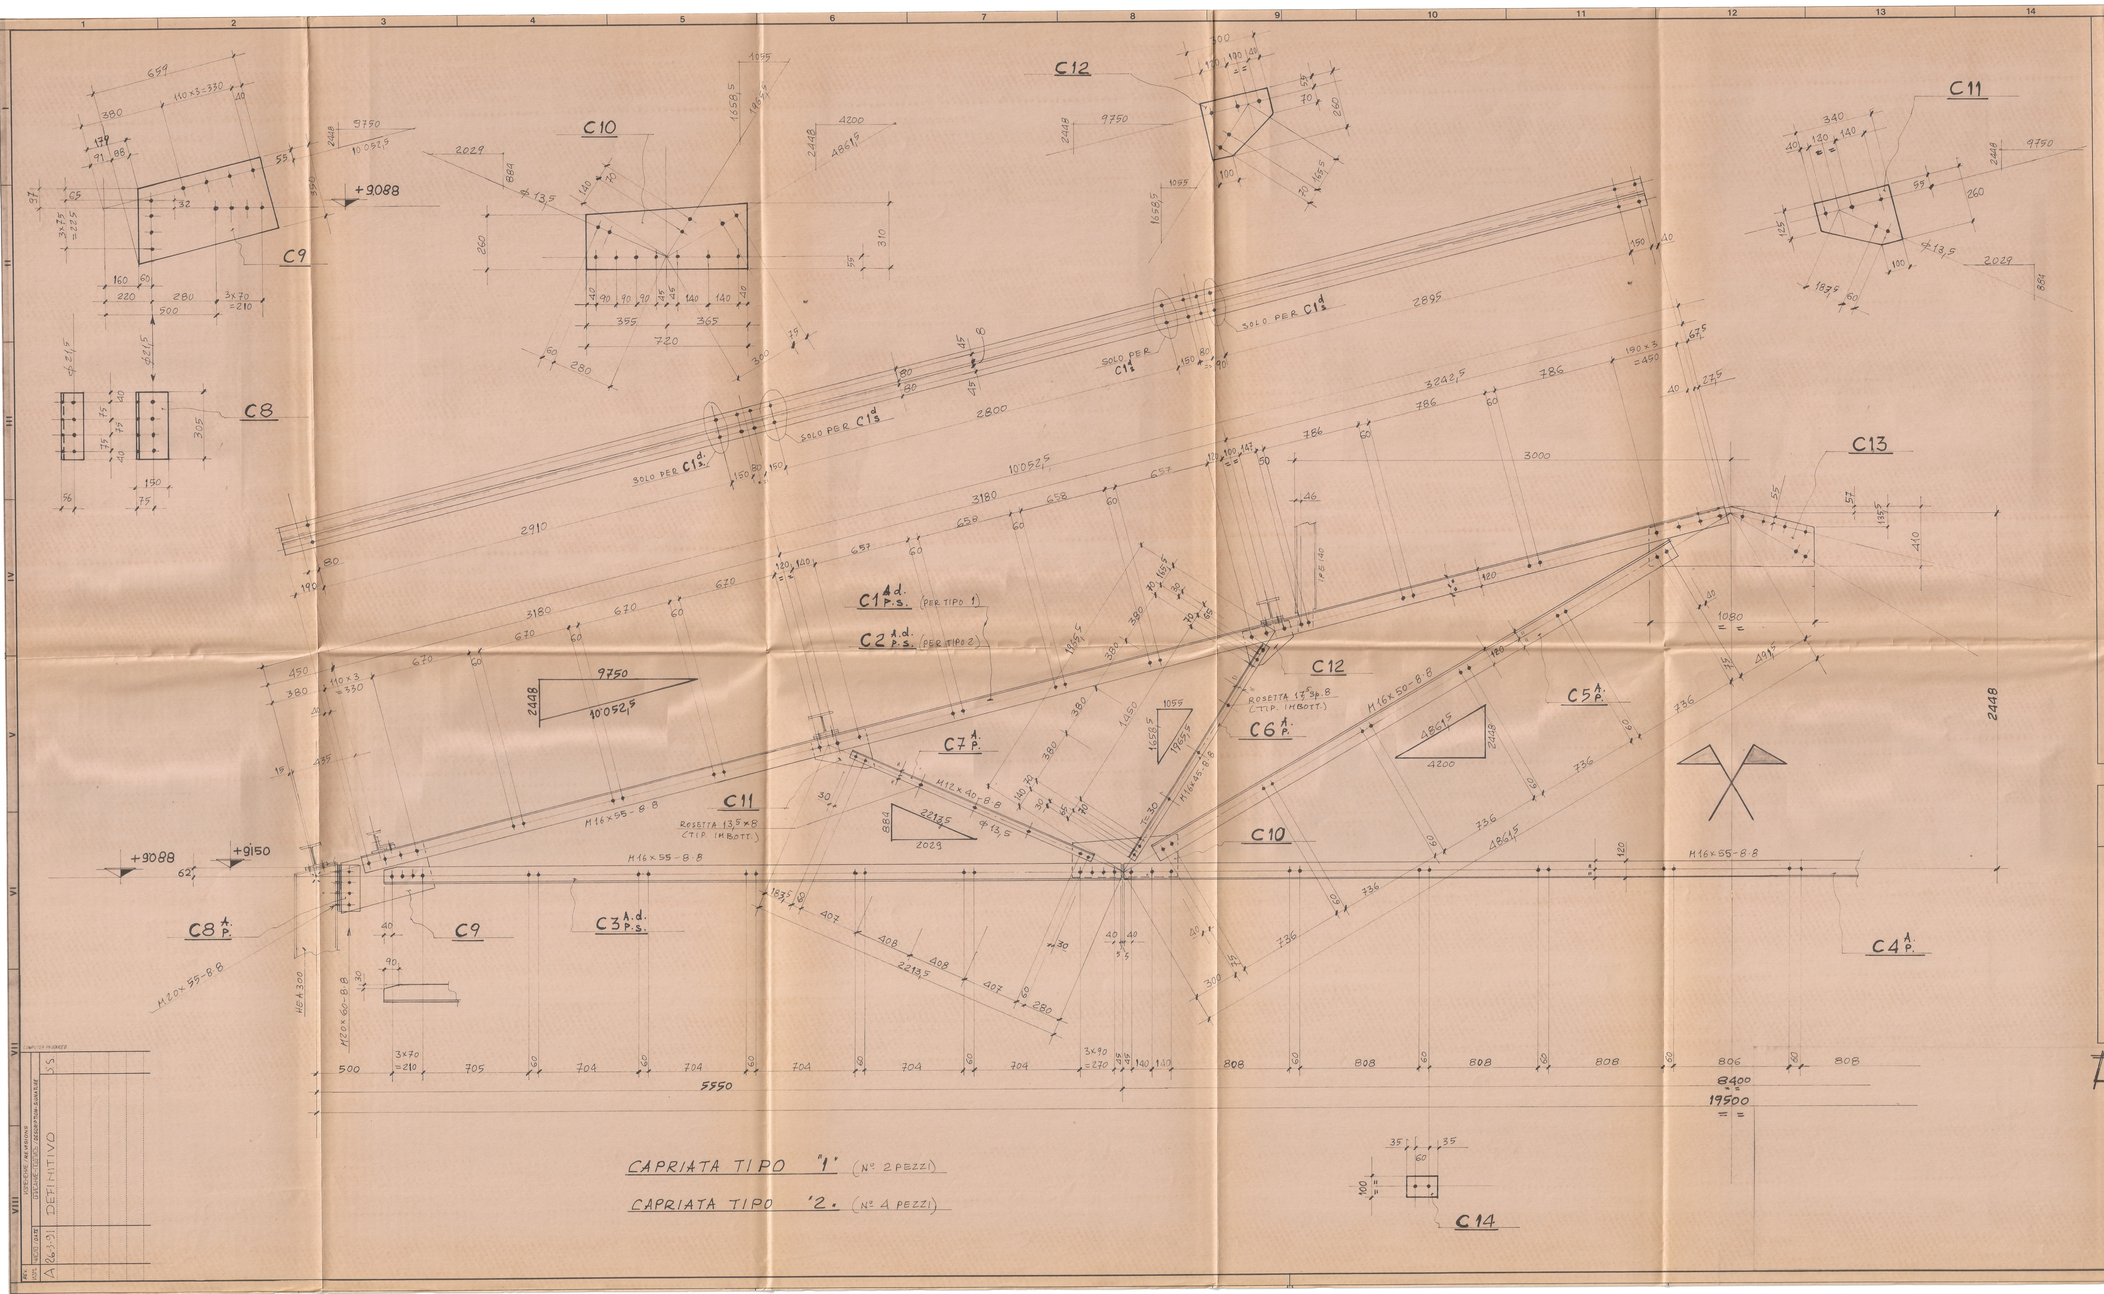

CAPRIATA TIPO "1" (N° 2 PEZZI)

CAPRIATA TIPO "2" (N° 4 PEZZI)

MARCA	N. PEZZI TOT.	SEZIONE	LUNGH.	POS.	MARCHE	N° POS. PER MARCA 1	N° POS. PER MARCA 2	PESO IN KG. UNIT.	PESO IN KG. TOTALE
2	2	CAPRIATA TIPO			1				
4	4	"	"		2				
9	4	L 120x80x10	9685		C1 d	2		145	580
10	4	L "	"		C1 s	2		145	580
11	8	L "	"		C2 d	2	2	145	1160
12	8	L "	"		C2 s	2	2	145	1160
13	12	L "	5085		C3 d	2	2	76	912
14	12	L "	"		C3 s	2	2	76	912
15	12	L "	8390		C4	2	2	126	1512
16	24	L 120x80x8	4150		C5	4	4	50,3	1212
17	24	L 55x5	1720		C6	4	4	7,5	180
18	24	L 50x5	1810		C7	4	4	7	168
19	24	L 150x100x10	305		C8	4	4	6	144
20	12	⌀ 390x8	659		C9	2	2	13,5	162
21	12	⌀ 310x8	720		C10	2	2	13	156
22	12	⌀ 260x8	340		C11	2	2	4,5	54
23	12	⌀ 260x8	300		C12	2	2	4	48
24	6	⌀ 410x8	1080		C13	1	1	23,5	141
252	252	⌀ 100x8	130		C14	1	1	1	252

TOTALE Kg. 9.333

MARCA	N. PEZZI TOT.	SEZIONE	LUNGH.	POS.	MARCHE	N° POS. PER MARCA	PESO IN KG. UNIT.	PESO IN KG. TOTALE
1	732	M16x55				8.8	125	
2	84	M12x40				8.8	7	
3	84	M16x45				"	13	
4	144	M16x50				"	24	
5	96	M20x55				"	28	
6	48	M20x60				"	15	
8	36	Rosetta 13,5 sp.8				Fe37	6,3	
9	36	Rosetta 17,5 sp.8				"	0,7	

TOTALE Kg. 213

TUTTI I FORI SONO ⌀ 17,5 SE NON DIVERSAMENTE INDICATO

IL DIRETTORE DEI LAVORI (Ing. Gianfranco Lucchi)

ORDINE DEGLI INGEGNERI PROV. DI LUCCA — Dott. Ing. GIANFRANCO LUCCHI — N. 722 — Sez. A

LENCIONI COSTRUZIONI METALLICHE srl - Lucca

CLIENTE: COMUNE DI ROSIGNANO MARITTIMO

DESCRIZIONE: CAPANNONE PREFABBRICATO PER IL CENTRO SERVIZI DELLA NAUTICA A VADA

CAPRIATE

DIS. N° 071 / 5

SCALA 1:15 1:10

DIS. STUDIO SANI - LUCCA

VISTO

La proprietà di questo disegno è tutelata a termine di legge. È vietata qualsiasi riproduzione modificata, totale, parziale o loro

DEFINITIVO

A 26-3-91