


Approvato con Del GC 310/89




Dott. G. Cariddi GRAZIANI Architetto via G. Verdi, 7 Livorno 57126 tel 0586/894580		
PROGETTO CENTRO MOSTRA PERMANENTE PER L'USATO NAUTICO		
OGGETTO RESTAURO DEL FABBRICATO EX FONDERIA		Proprietà
COMUNE ROSIGNANO MARITTIMO - Vada Loc. Vaticano		7
arch	data settembre 1989	

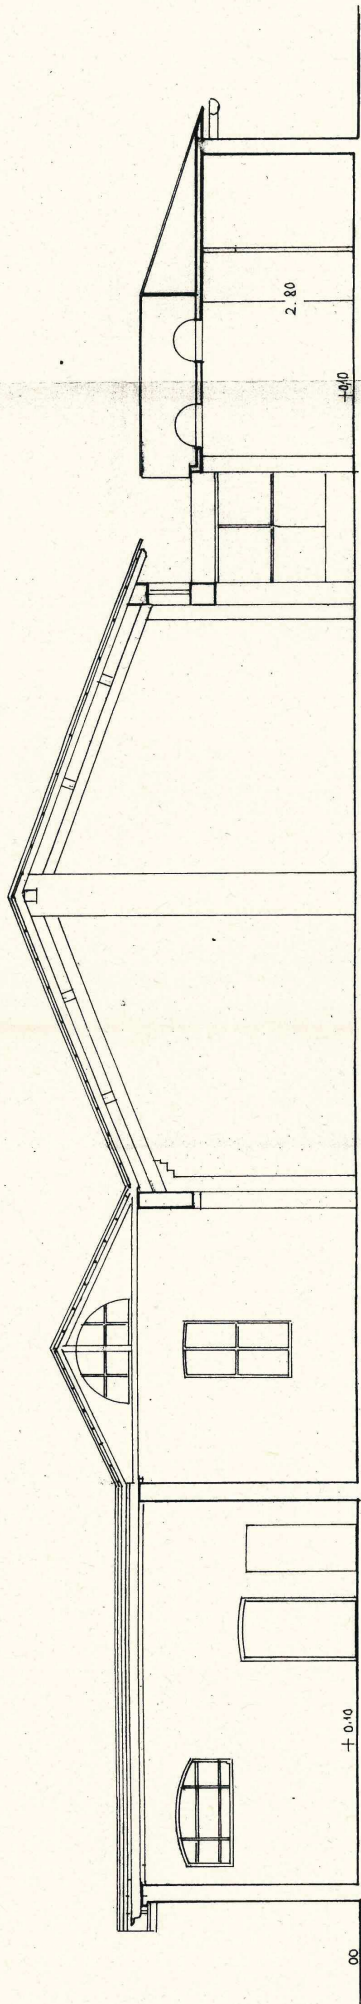


A

A


SEZIONE

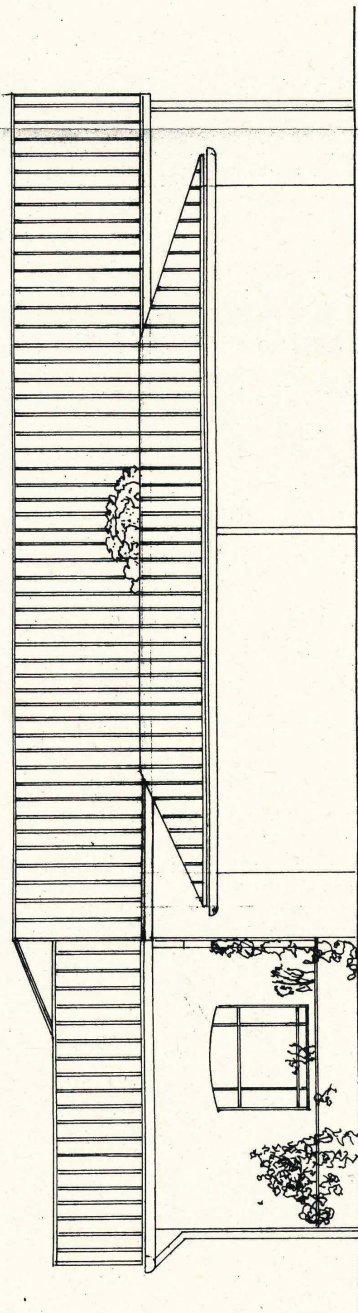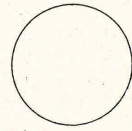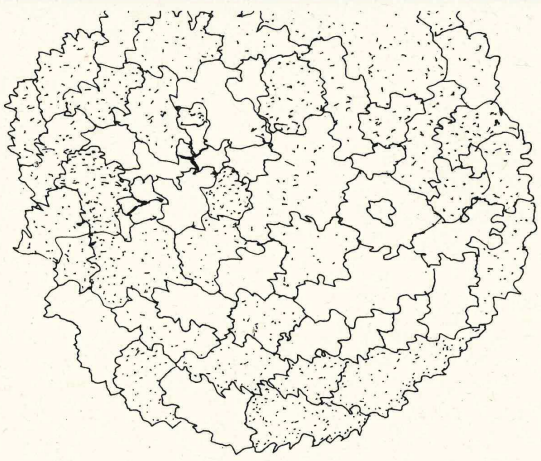



LATO MARE

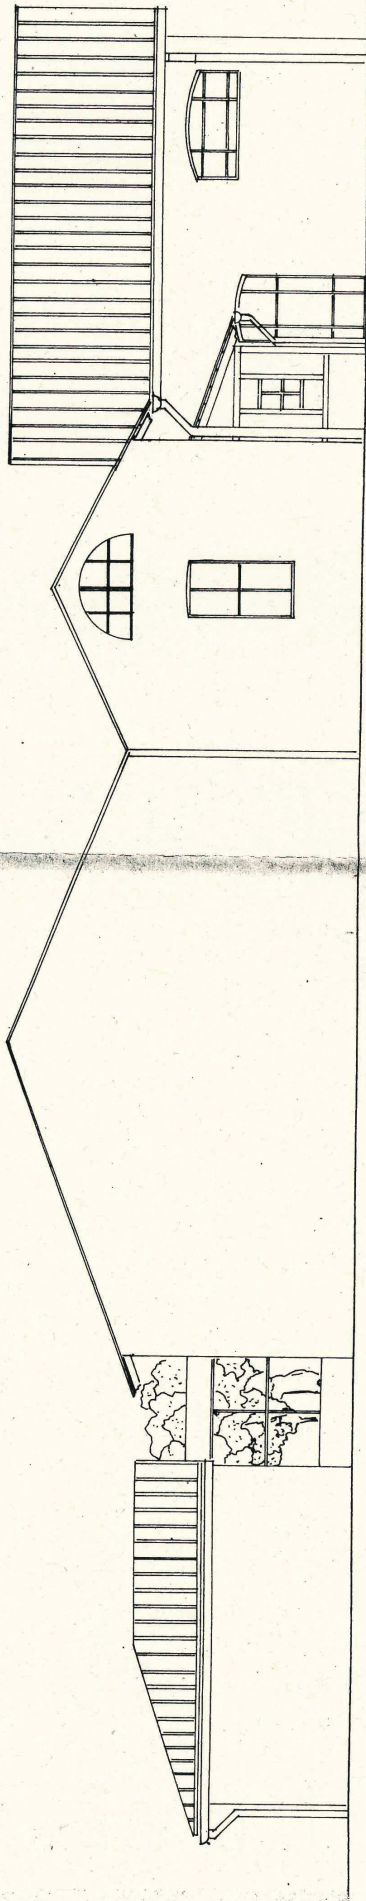


LATO SUD

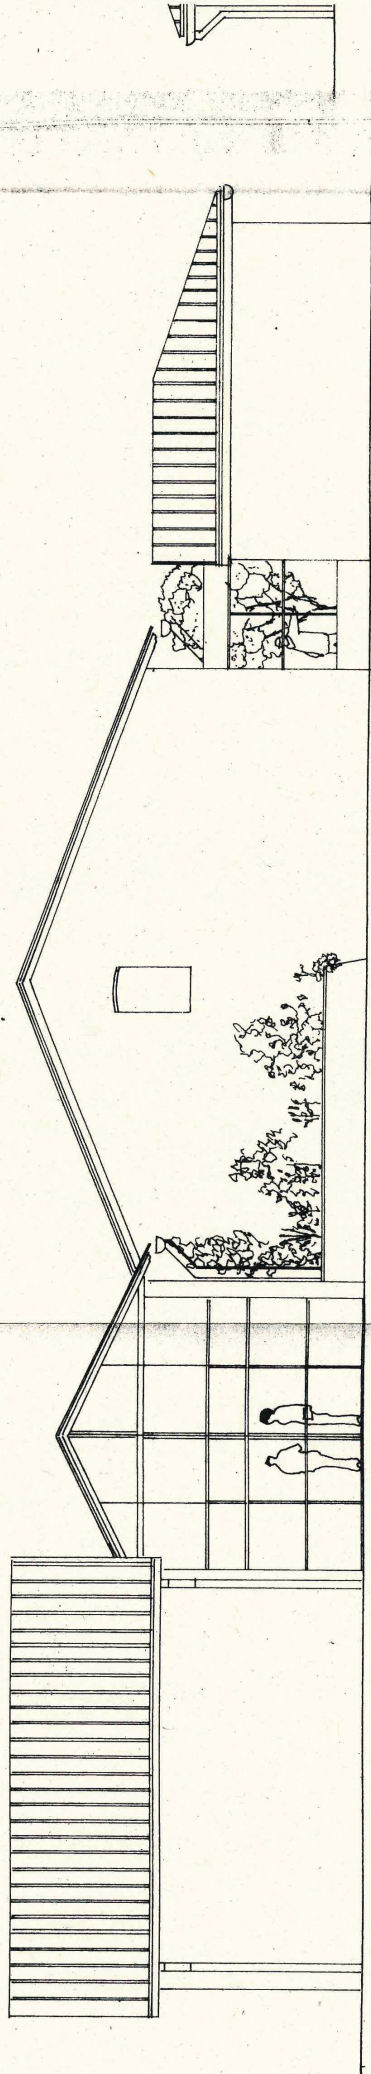

NORD

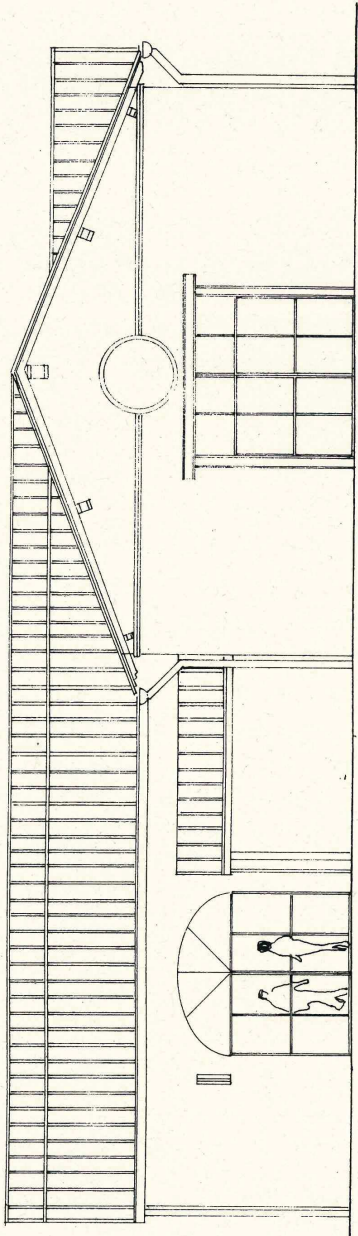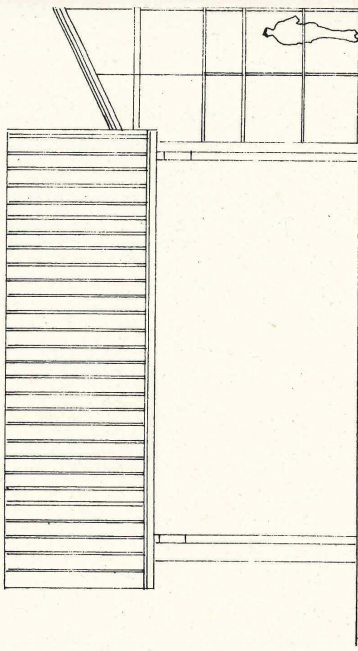


LATO AURELIA

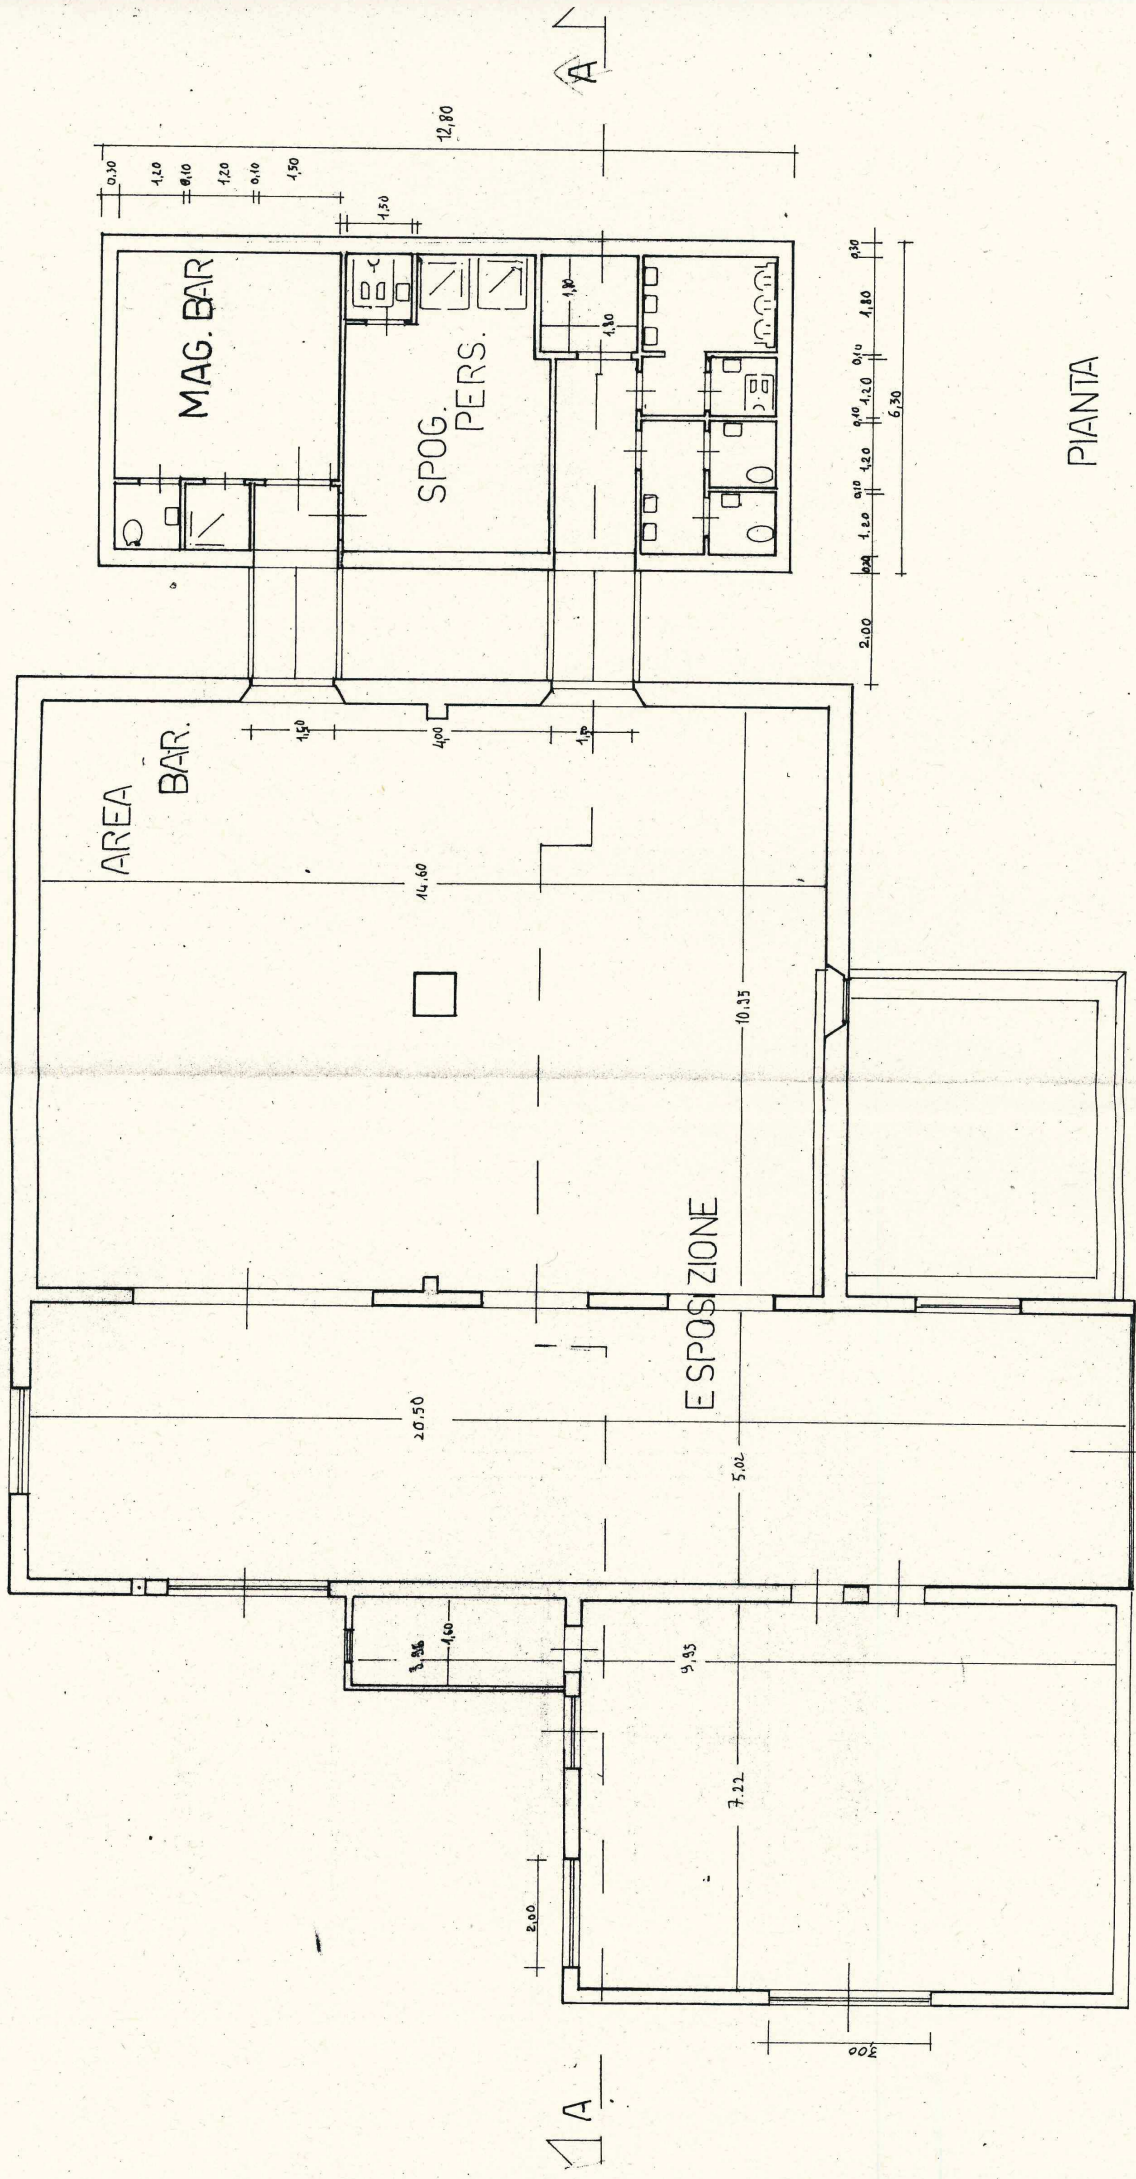


PIANTA

A

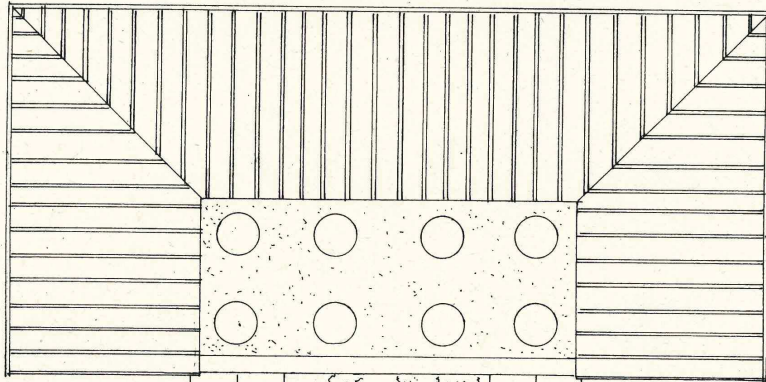

COPERTURA

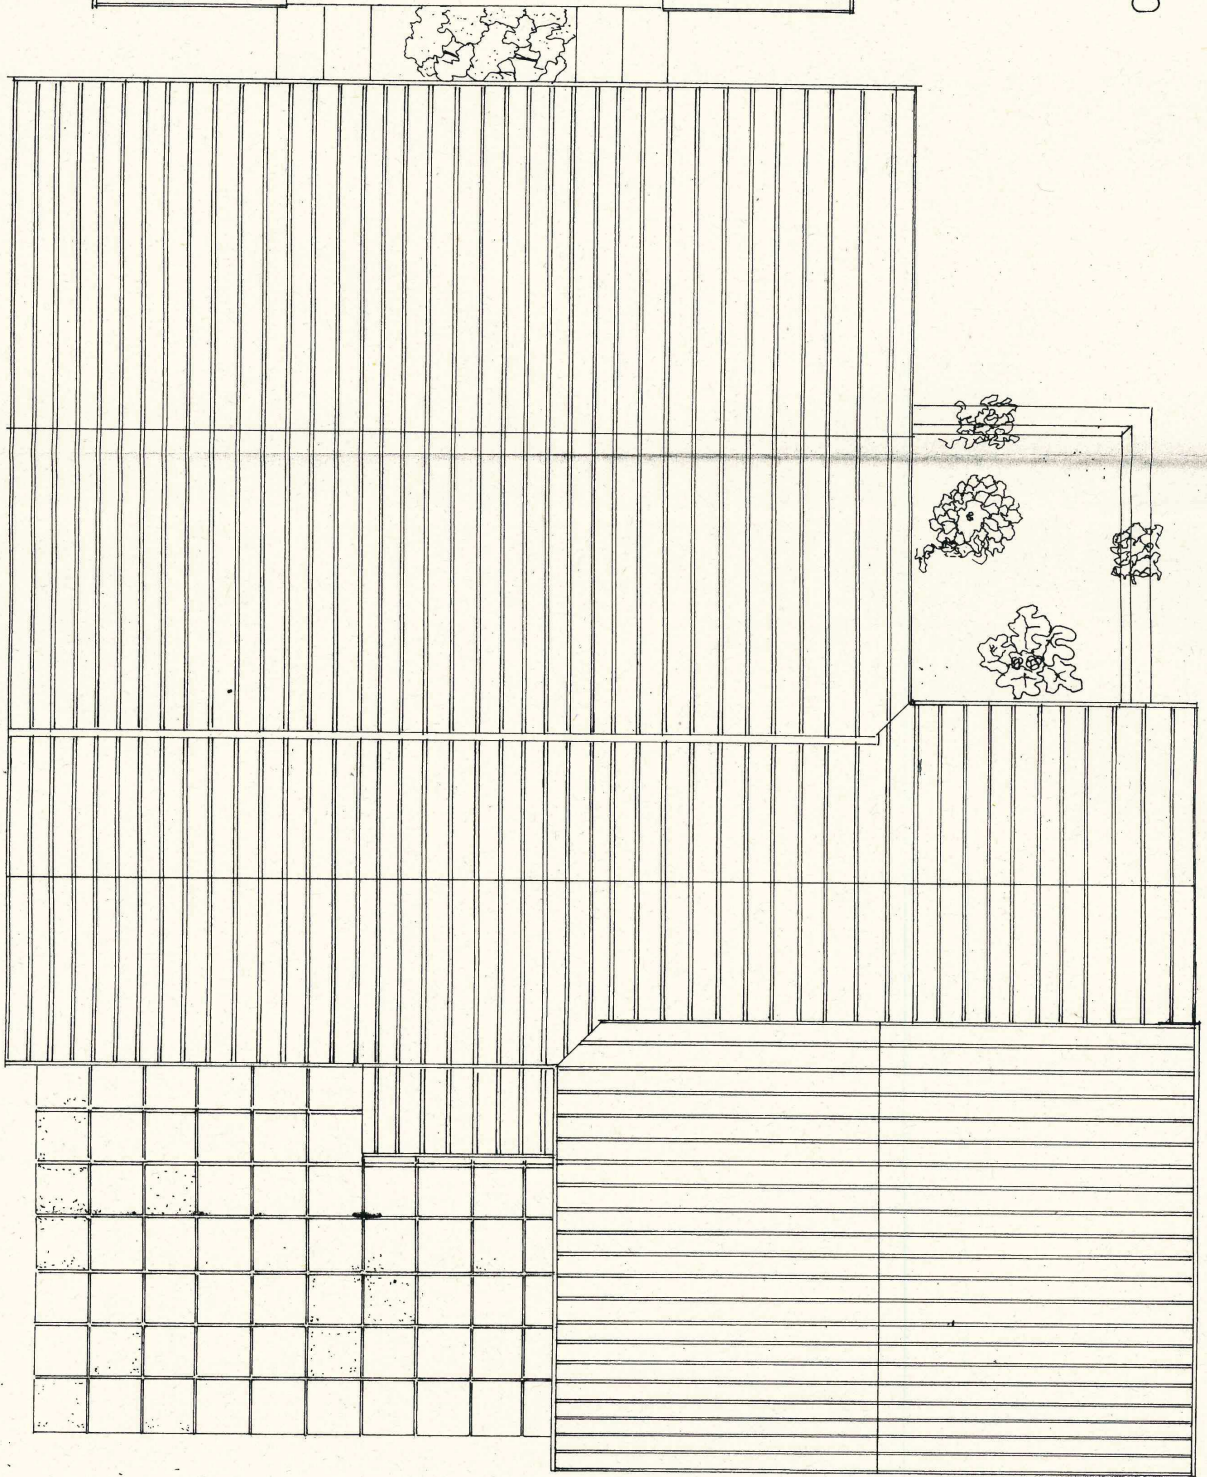

A

