




COMUNE DI ROSIGNANO M.M.
PROVINCIA DI LIVORNO

Studio: Daniele Conati
Assessore alla Programmazione del Territorio, Demanio Marittimo, Infrastrutture, Tasse, Anabattenti e Parchi: Vincenzo Biondi
Dirigente del Settore Programmazione e Sviluppo del Territorio: Andrea Frosinani
Responsabile del procedimento e dell'U.C. Pianificazione Territoriale e Demanio Marittimo: Sibilla Mancini
Gerente della comunicazione: Daniela Fiorucci

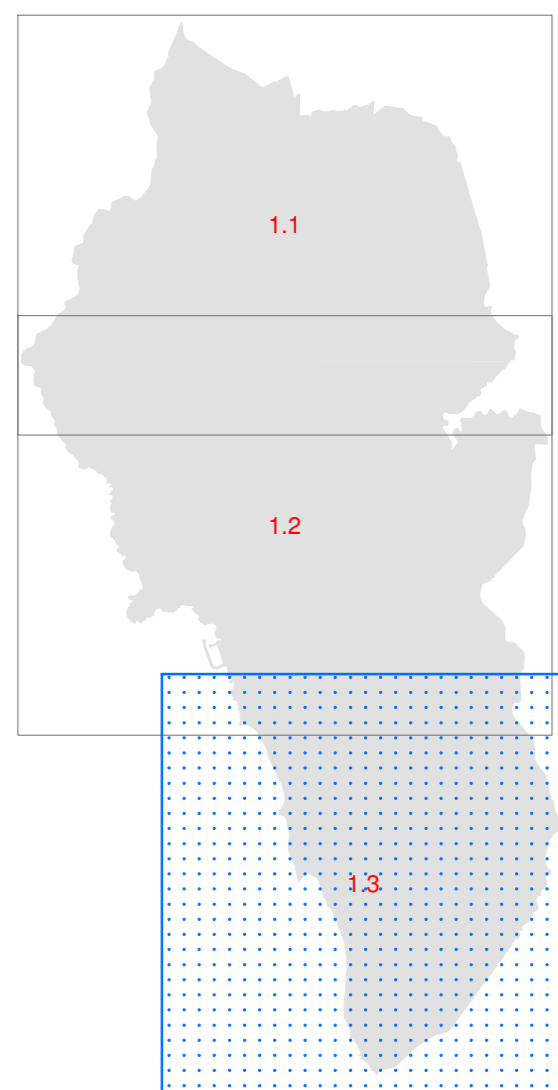

REV. MARZO 2020

Pr T- URB 1.3
Sud

Individuazione del territorio urbanizzato
ai sensi dell'art. 224 della L.R. 65/2014.
Confronto tra perimetrazione PTC e PO

SCALA 1:10.000

LEGENDA

INDIVIDUAZIONE DEL NUOVO PERIMETRO DEL TERRITORIO URBANIZZATO

PIANO TERRITORIALE DI COORDINAMENTO -
PROVINCIA DI LIVORNO

Decreto Presidenziale n. 46 del 13.03.2015

TERRITORIO AGRICOLA
 TERRITORIO URBANIZZATO

