


PLANIMETRIA

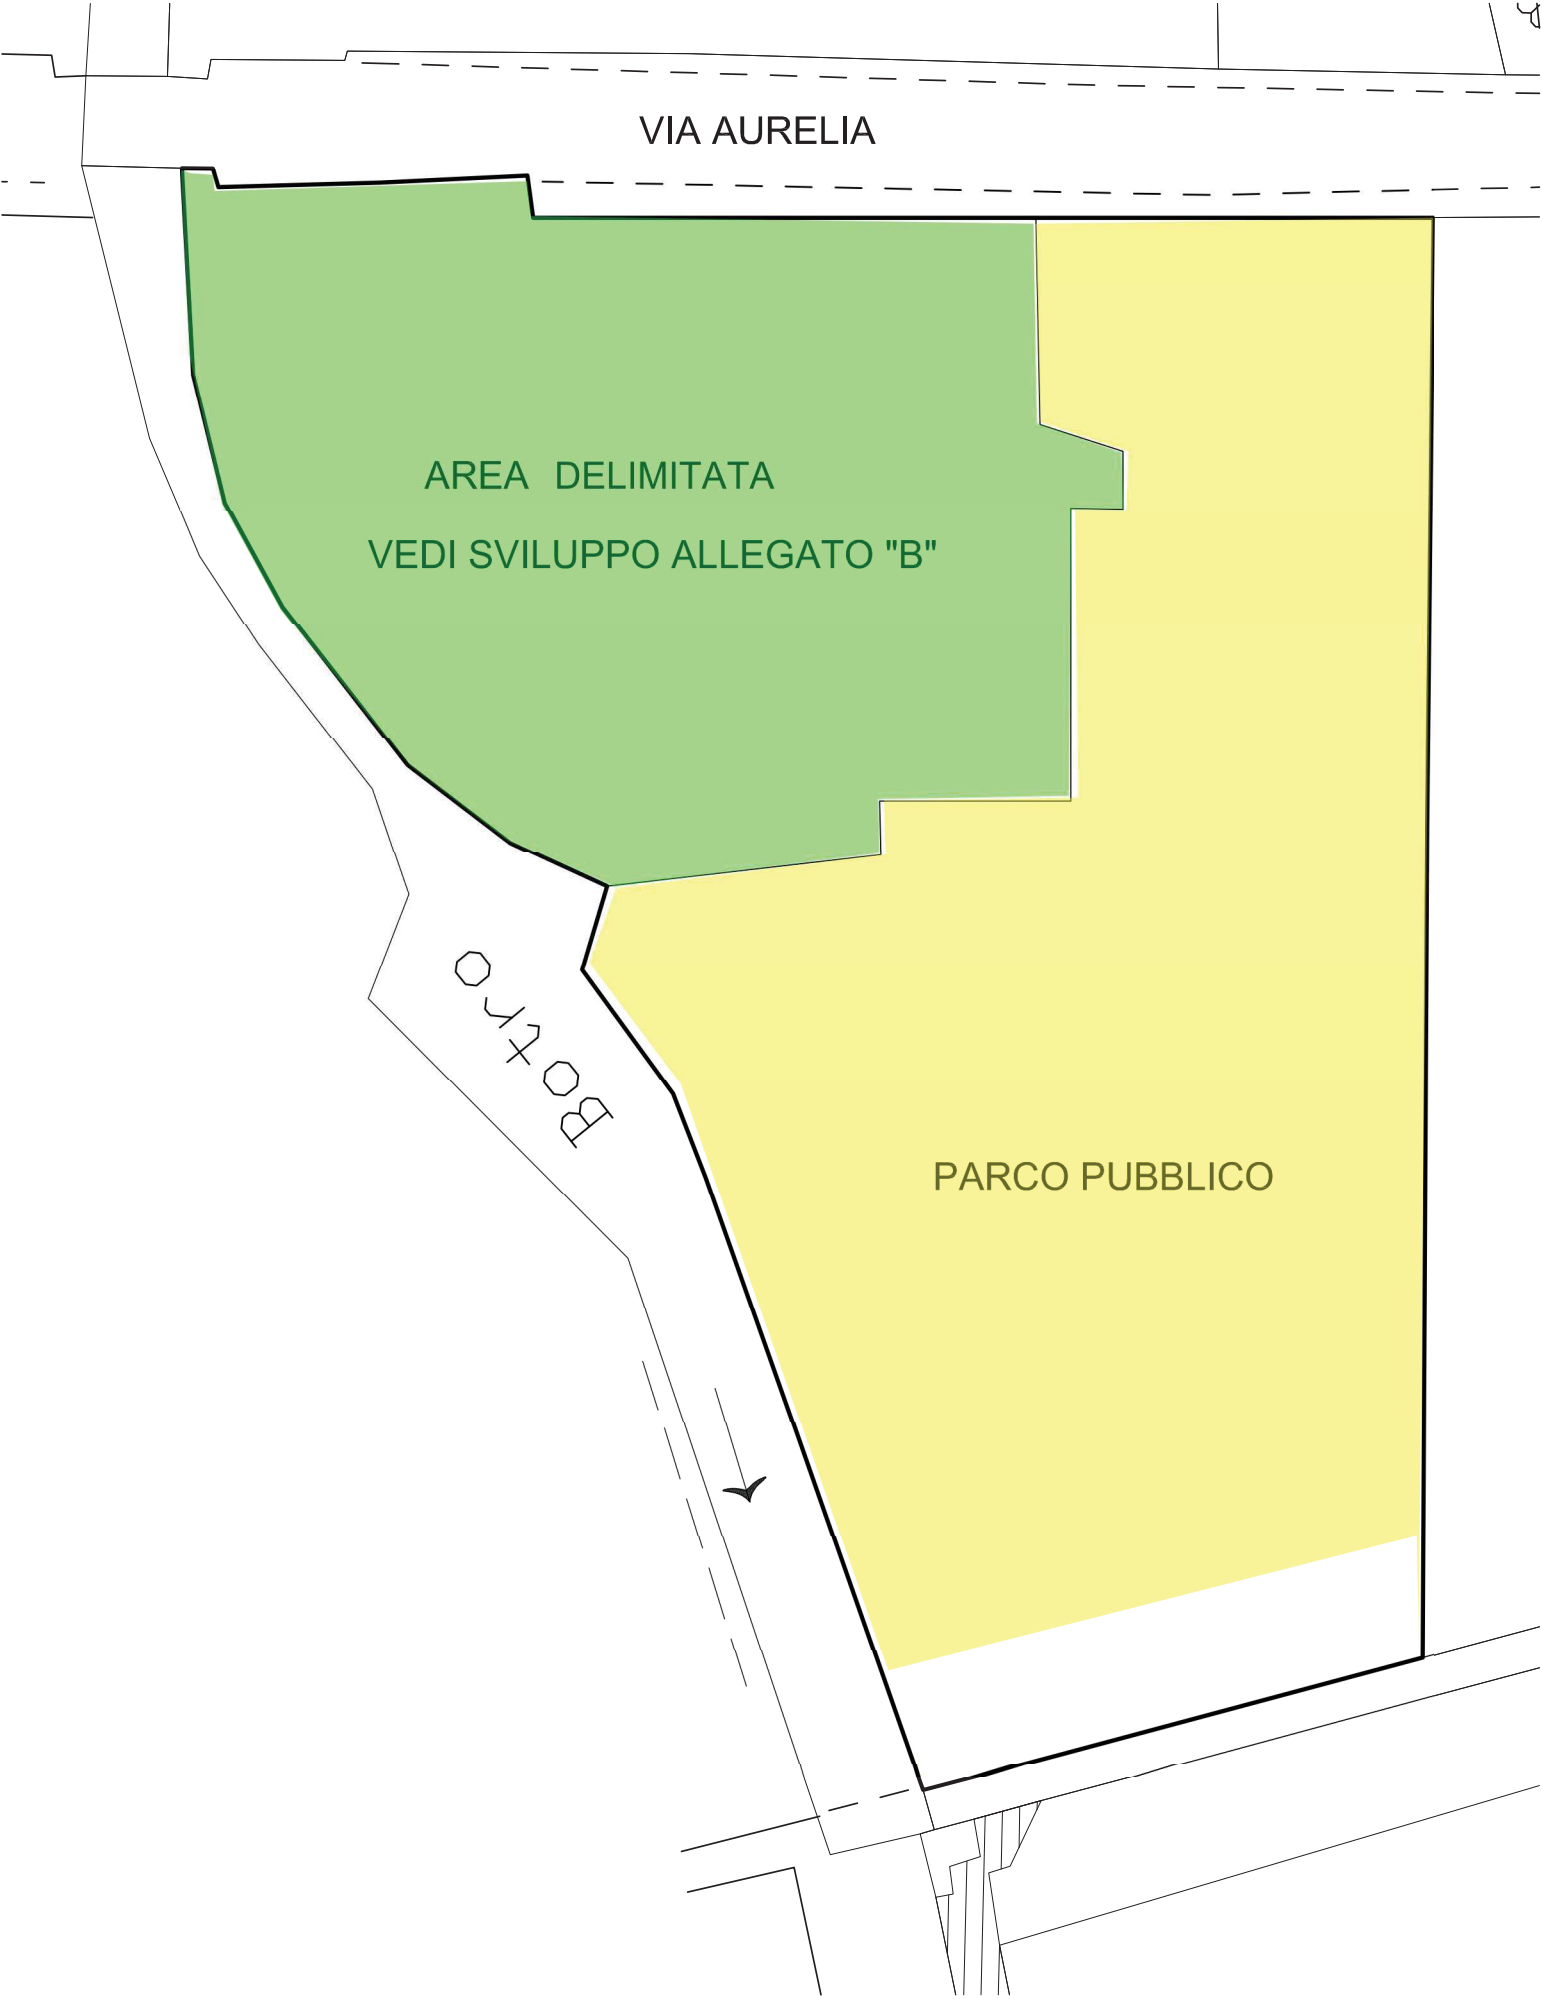

VIA AURELIA

AREA DELIMITATA
VEDI SVILUPPO ALLEGATO "B"

Botro

PARCO PUBBLICO