




COMUNE DI ROSIGNANO M.M.
PROVINCIA DI LIVORNO

Studio: Daniele Orsini
Assessore alla Programmazione del Territorio, Demanio Marittimo, Infrastrutture, Tutela Ambientale e Parchi - Vincenzo Biagi
Direttore del Settore Programmazione e Sviluppo del Territorio - Andrea Innocenti
Responsabile dei procedimenti e dell'U.O. Pianificazione Territoriale e Demanio Marittimo - Stefano Micocci
Quartiere della comunicazione - Daniela Rocchi

REV. MARZO 2020

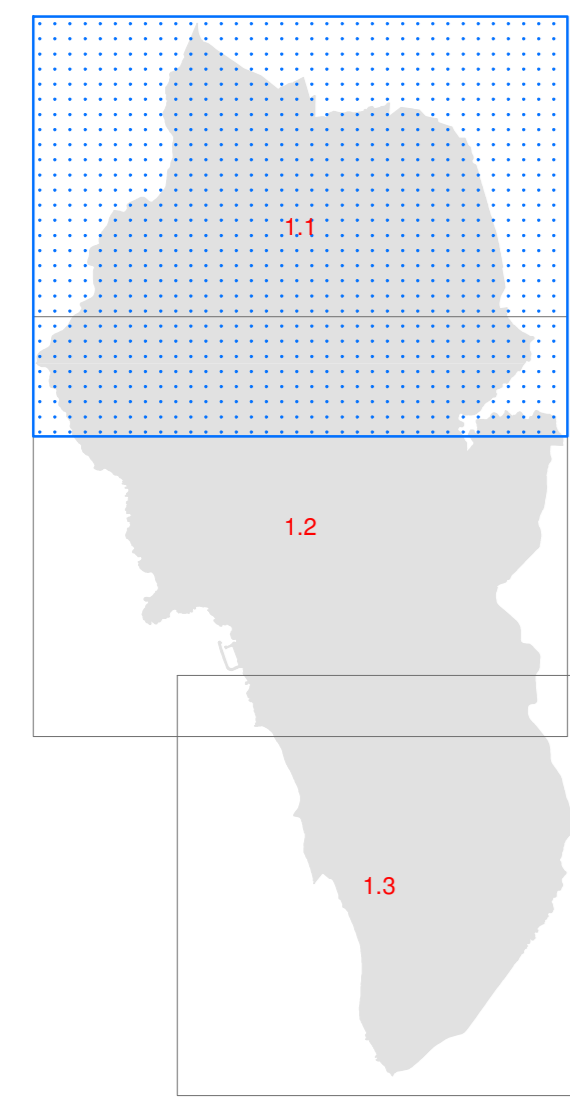

Pr T-URB 1.1 Nord

Individuazione del territorio urbanizzato ai sensi dell'art. 224 della L.R. 65/2014. Confronto tra perimetrazione PTC e PO

SCALA 1:10.000

LEGENDA

- INDIVIDUAZIONE DEL NUOVO PERIMETRO DEL TERRITORIO URBANIZZATO

PIANO TERRITORIALE DI COORDINAMENTO - PROVINCIA DI LIVORNO

Decreto Presidenziale n. 46 del 13.03.2015

- TERRITORIO AGRICOLO
- TERRITORIO URBANIZZATO

