




COMUNE DI ROSIGNANO M.M.
PROVINCIA DI LIVORNO

Elaborato: Alessandro Farnetti
Direttore della Programmazione del Territorio, Genitorio e Urbanistica
Elaborato da: Andrea Innocenti
Responsabile del procedimento e del C.O. Sanificazione
Giancarlo Mucchetti
Gestione della comunicazione: Daniela Piononi

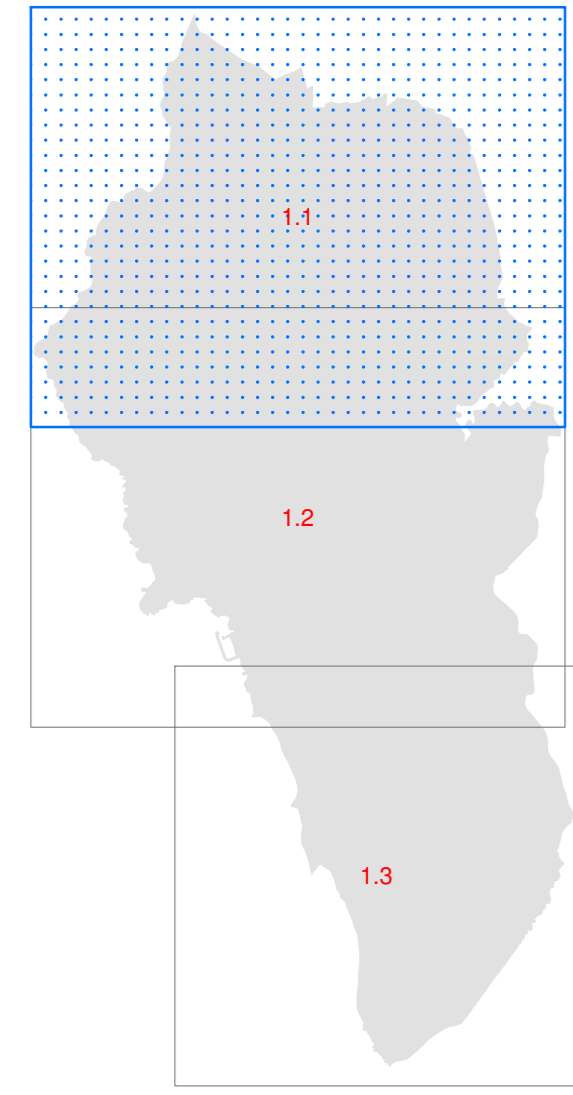

REV. MARZO 2020

Pr **T-URB 2.1** Piano Operativo - Individuazione del territorio urbanizzato ai sensi dell'art. 224 della L.R. 65/2014.

Nord

SCALA 1:10.000

LEGENDA

- TERRITORIO URBANIZZATO
- TERRITORIO AGRICOLO
- DEMANIO MARITTIMO

