

COMUNE DI ROSIGNANO M.MO
PROVINCIA DI LIVORNO

Assessorato alla Programmazione del Territorio, Demanio Marittimo, Infrastrutture, Tutela Ambientale e Paesaggio, Vincolo Stip
Direttore del Settore Programmazione e Sviluppo del Territorio: Andrea Innocenti
Responsabile del procedimento e dell'U.O. Pianificazione Territoriale e Demanio Marittimo: Daniela Maccioni
Geniale della consultazione: Daniela Fiorucci

REV MARZO 2020

Pr TUR 18.2
Centro

IL TERRITORIO URBANIZZATO E RURALE

SCALA 1:10.000

LEGENDA

- Confine comunale
- Limiti delle Utoe
- Limite di copertura tra CTR in scala 1:2.000 e CTR in scala 1:10.000
- Edifici di valore storico da tutelare
- Edifici ed aree di valore storico da tutelare

TERRITORIO URBANIZZATO

Tessuti urbanizzati di valore storico, architettonico o testimoniale

- Aa** Tessuto urbano di antica formazione
- Ab** Tessuto urbano di particolare valore tipologico e testimoniale
"Ab1" con tipologia bifamiliare - via Roma e Via Malta
"Ab2" con tipologia quadrifamiliare - via Malta, via Genova, via Bologna, "Palazzoni Solvay"
"Ab3" con tipologia a ballatoio - via Aldo Moro
"Ab4" con tipologia bifamiliare - Via Borzellino, via Dante Alighieri, porzione di via Forli
- Ac** Tessuto urbano di valore storico architettonico
"Ac1" consolidato di origine rurale, inglobato nel tessuto urbanizzato
"Ac2" consolidato con tipologia isolata nel lotto localizzato nell'UTOE 2 - villaggio Fanfani

Tessuti urbanizzati della città contemporanea

- Ba** Tessuto urbano ad isolati aperti e lotti prevalentemente residenziali isolati
- Bb** Tessuto urbano ad isolati aperti e blocchi prevalentemente residenziali di edilizia pianificata
- Bc** Tessuto urbano ad isolati aperti e blocchi prevalentemente residenziali
"Bc1" tessuto in cui la destinazione d'uso originaria è stata modificata con interventi successivi alla sua realizzazione - UTOE 2 e UTOE 5
"Bc2" residenziali recenti generalmente antecedenti il 1960 su impianto di formazione storica moderna UTOE 5
- Bd** Tessuto urbano ad isolati chiusi o semichiusi
- Be** Tessuto urbano della Campagna abitata

Tessuti urbanizzati della città produttiva e specialistica

- Dc** Tessuto urbano a prevalente carattere commerciale
- Dp** Tessuto urbano a piattaforme produttive, commerciali, direzionali e di servizio
"Dp1" a prevalente carattere produttivo con attività da decolocalizzare
"Dp2" a prevalente carattere artigianale e commerciale - UTOE 4
"Dp3" a servizio dell'attività estrattiva - UTOE 7
- Ds** Tessuto urbano a esclusiva piattaforma produttiva
"Ds1" area esterna al perimetro industriale - UTOE 3
- Dia** Tessuto urbano a piattaforma turistico ricettiva alberghiera
"Dia1" turistico ricettivo da riqualificare - UTOE 3
- Dib** Tessuto urbano per la balneazione
- Dic** Tessuto urbano turistico ricettivo con destinazione a campeggio
"Dic1" della sosta camper e parcheggio attrezzato - UTOE 5

Centri storici

- Area della centralità urbana
- Area dove è vietato il mutamento della destinazione d'uso del piano terra verso la residenza
- Area dove è vietato il frazionamento di unità immobiliari residenziali
UTOE 2 - La Mazzanta
UTOE 3 - Caletta

Parcheggi

- Verde pubblico
- Verde storico
- Alberature urbane
- Area prevalentemente non edificata integrative del tessuto urbanizzato
- Area prevalentemente non edificata destinata alla formazione di pineta - Utoe2
- Orti sociali
- Demanio marittimo
- Zone archeologiche
- Vegetazione forestale in territorio urbanizzato


INTERVENTI

- Comparti in territorio agricolo
- Comparti in territorio urbanizzato
- Interventi in attuazione
- Interventi vigenti convenzionati
- Varianti puntuali

Strade esistenti

- Corridoi infrastrutturali e strade di progetto
- Interventi di protezione idraulica
- Corpi d'acqua
- Zona ferroviaria

Nota: L'apice posto dopo la sigla individua le aree/attrezzature di progetto.

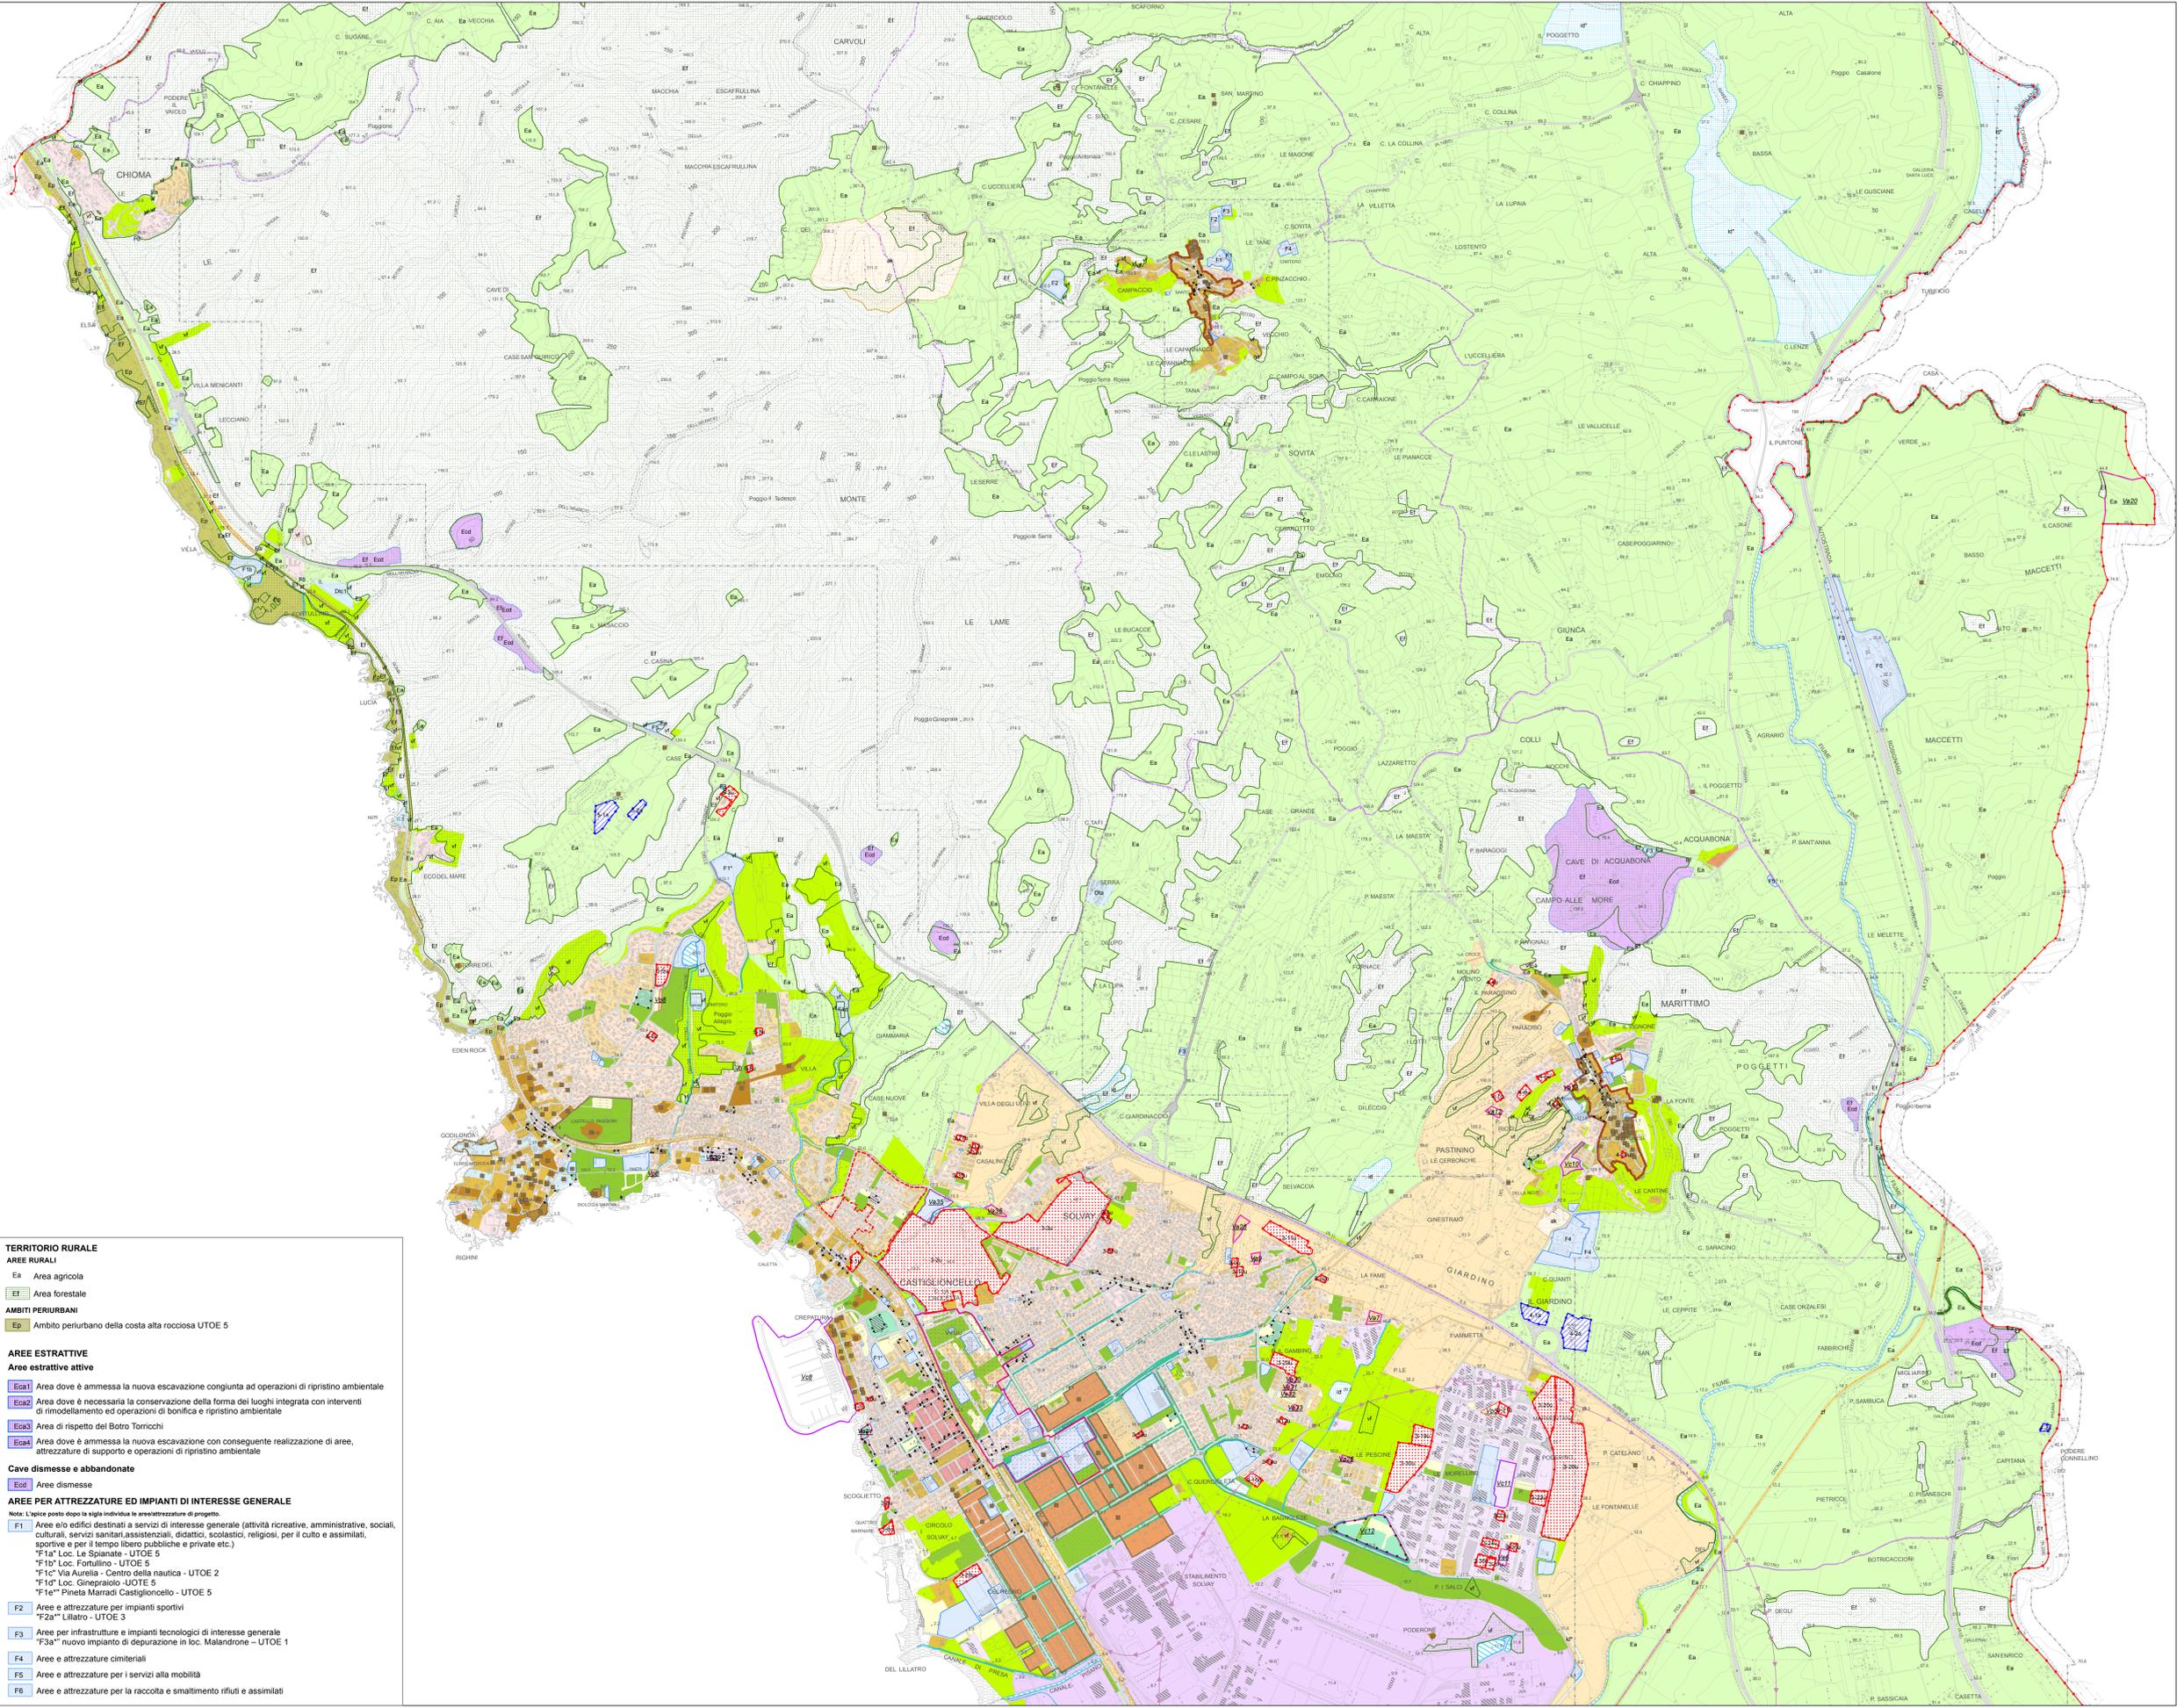

TERRITORIO RURALE

AREE RURALI

- Ea** Area agricola
- Ef** Area forestale

AMBITI PERIURBANI

- Ed** Ambito periurbano della costa alta rocciosa UTOE 5

AREE ESTRATTIVE

Aree estrattive attive

- Eca1** Area dove è ammessa la nuova escavazione congiunta ad operazioni di ripristino ambientale
- Eca2** Area dove è necessaria la conservazione della forma del luogo integrata con interventi di rimodellamento ed operazioni di bonifica e ripristino ambientale
- Eca3** Area di rispetto del Retro Torricchi
- Eca4** Area dove è ammessa la nuova escavazione con conseguente realizzazione di aree, attrezzature di supporto e operazioni di ripristino ambientale

Cave dismesse e abbandonate

- Ecd** Aree dismesse

AREE PER ATTREZZATURE ED IMPIANTI DI INTERESSE GENERALE

Nota: L'apice posto dopo la sigla individua le aree/attrezzature di progetto.

- F1** Aree di interesse generale a servizi di interesse generale (attività ricreative, amministrative, sociali, culturali, servizi sanitari, assistenziali, didattici, scolastici, religiosi, per il culto e assimilati, sportive e per il tempo libero pubbliche e private etc.)
"F1a" Loc. Le Spinate - UTOE 5
"F1b" Loc. Fortulino - UTOE 5
"F1c" Via Aurelia - Centro della nautica - UTOE 2
"F1d" Loc. Ginappallo - UTOE 5
"F1e" Pineta Maraldi Castiglione - UTOE 5
- F2** Aree e attrezzature per impianti sportivi
"F2a" Lillato - UTOE 3
- F3** Aree per infrastrutture e impianti tecnologici di interesse generale
"F3a" nuovo impianto di depurazione in loc. Malandrone - UTOE 1
- F4** Aree e attrezzature cimiteriali
- F5** Aree e attrezzature per i servizi alla mobilità
- F6** Aree e attrezzature per la raccolta e smaltimento rifiuti e assimilati