




Comune di Rosignano M.mo
Provincia di Livorno

Sindaco: Alessandro Franchi
Assessore alla Programmazione del Territorio, Demanio Marittimo: Margherita Pia
Direttore del Settore Programmazione e Sviluppo del territorio: Andrea Innocenti
Responsabile del procedimento e dell'U.C. Urbanistica: Daniela Manetti
Giurista della comunicazione: Daniela Ricconi

Studi agronomici: Dott. Agr. Paolo Gandi
collaborazione: dott. for. Alessandro Biondi
per agr. Pierluigi Gandi
per agr. Silvia Taramoni
Dati: Arch. Michele Cini
collaborazione: dott. ing. Giacomo Rossi
dott. ing. Maria Vicario
GEOTECNO Studio Associato
dott. geo. Luciano Lazzeri
dott. geo. Nicola Sisti
CHARINI ASSOCIATI Ingegneria
Civile e Ambientale
dott. ing. Renzo Chiavari
dott. ing. Luigi Bigazzi
dott. ing. Alessandro Bani

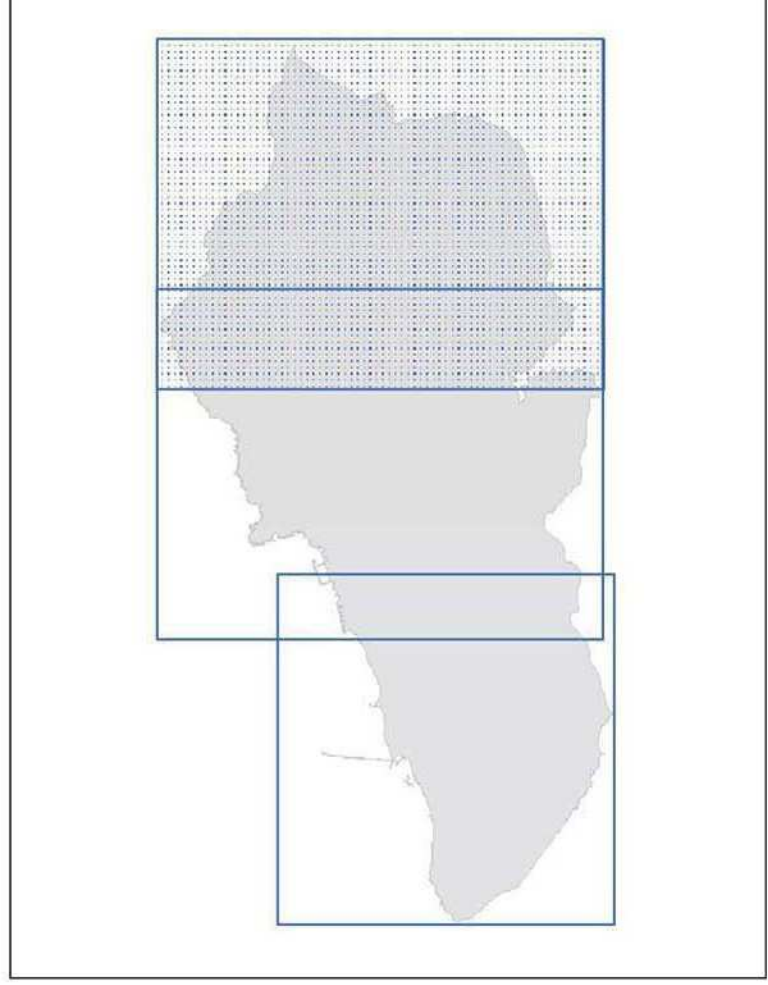

REV. FEBBRAIO 2019

QC **VAS3.1**
NORD

**CARTA DELLA RETE DI
DISTRIBUZIONE ELETTRICA E
DELLE TELECOMUNICAZIONI**

SCALA 1:10.000

Legenda

Reti di fornitura energetica

Reti distribuzione gas

- Impianti rete gas
- Nodi
- Tronchi rete gas
- Gasdotti

Reti linea elettrica

- RFI SpA
- TE132
- TE300
- Fascie di rispetto elettrodotti
- Tralicco reti elettriche (da ctv 10k)
- Reti di distribuzione minore (da ctv 10k)

Altre reti energetiche

- Reti di riscaldamento
- Elettrodotti

Rischio rilevante

- Rischio rilevante

Reti delle telecomunicazioni

- SRB Esistenti
- SRB Esistenti da delocalizzare
- SRB di progetto
- Buffer 200mt Stazioni Radio Base

