




COMUNE DI ROSIGNANO M.MO  
PROVINCIA DI LIVORNO

Indirizzo: Alessandro Franchi  
Assessore alla Programmazione del Territorio, Curatore Tecnico: Maurizio Paoli  
Direttore del Settore Programmazione e Sviluppo del Territorio: Andrea Terenzi  
Responsabile servizi urbanistici e dell'U.O. Pianificazione: Simone Morianni  
Caricatore della comunicazione: Daniela Fiorucci

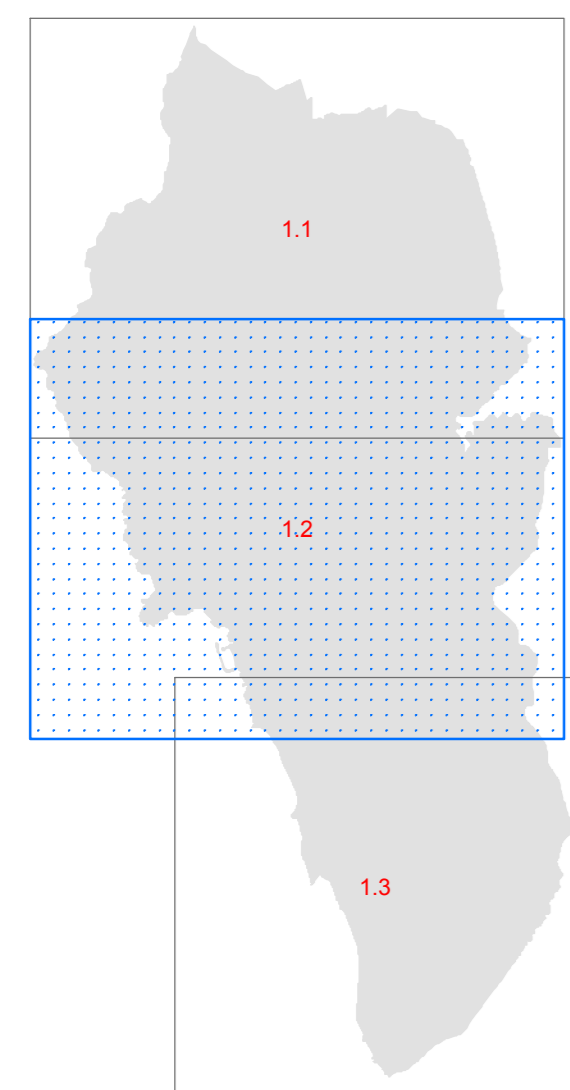

REV. OTTOBRE 2018

Pr T-URB 1.2  
Centro

Individuazione del territorio urbanizzato  
ai sensi dell'art. 224 della L.R. 65/2014.  
Confronto tra perimetrazione PTC e PO

SCALA 1:10.000

LEGGENDA

INDIVIDUAZIONE DEL NUOVO PERIMETRO DEL TERRITORIO URBANIZZATO

PIANO TERRITORIALE DI COORDINAMENTO -  
PROVINCIA DI LIVORNO

Decreto Presidenziale n. 46 del 13.03.2015

- TERRITORIO AGRICOLO
- TERRITORIO URBANIZZATO

