



INQUADRAMENTO  
TAVOLE TUR

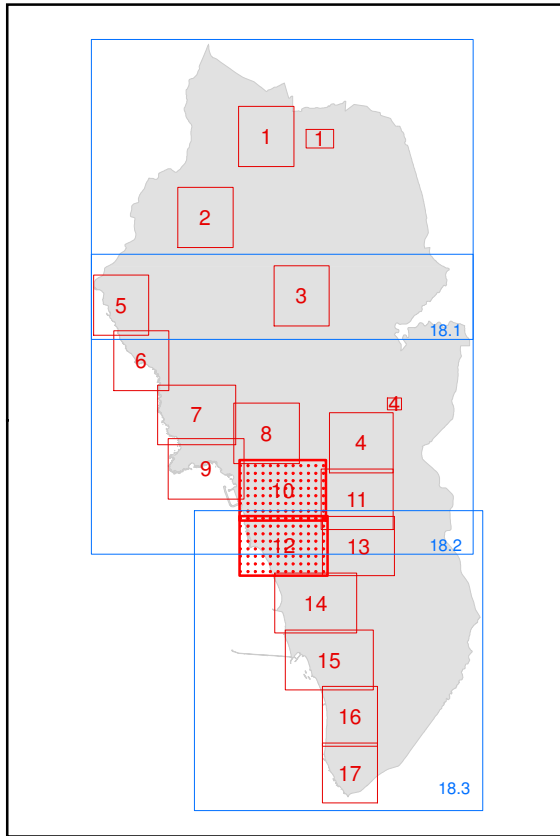


INQUADRAMENTO AREA  
OGGETTO DI MODIFICA

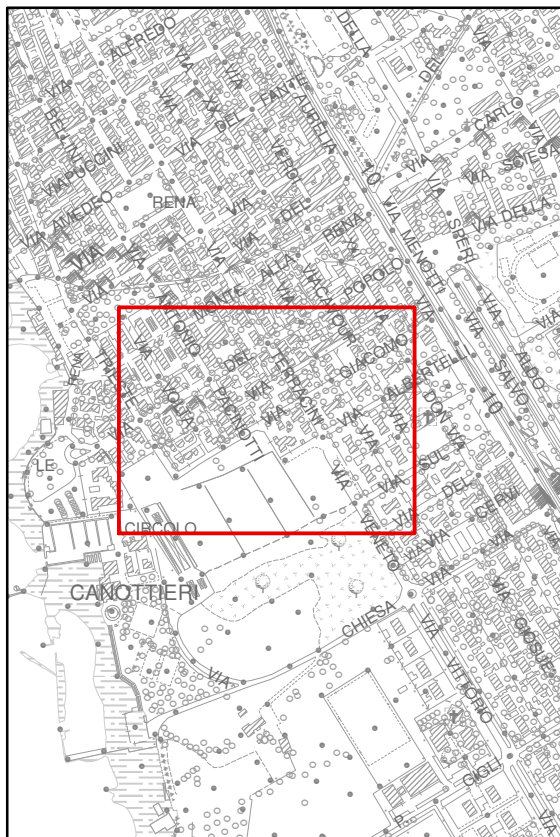

ESTRATTO TAVOLA TUR 10 ROSIGNANO SOLVAY NORD-OVEST  
E TAVOLA TUR 12 ROSIGNANO SOLVAY SUD-OVEST

STATO ATTUALE - scala 1:2.000

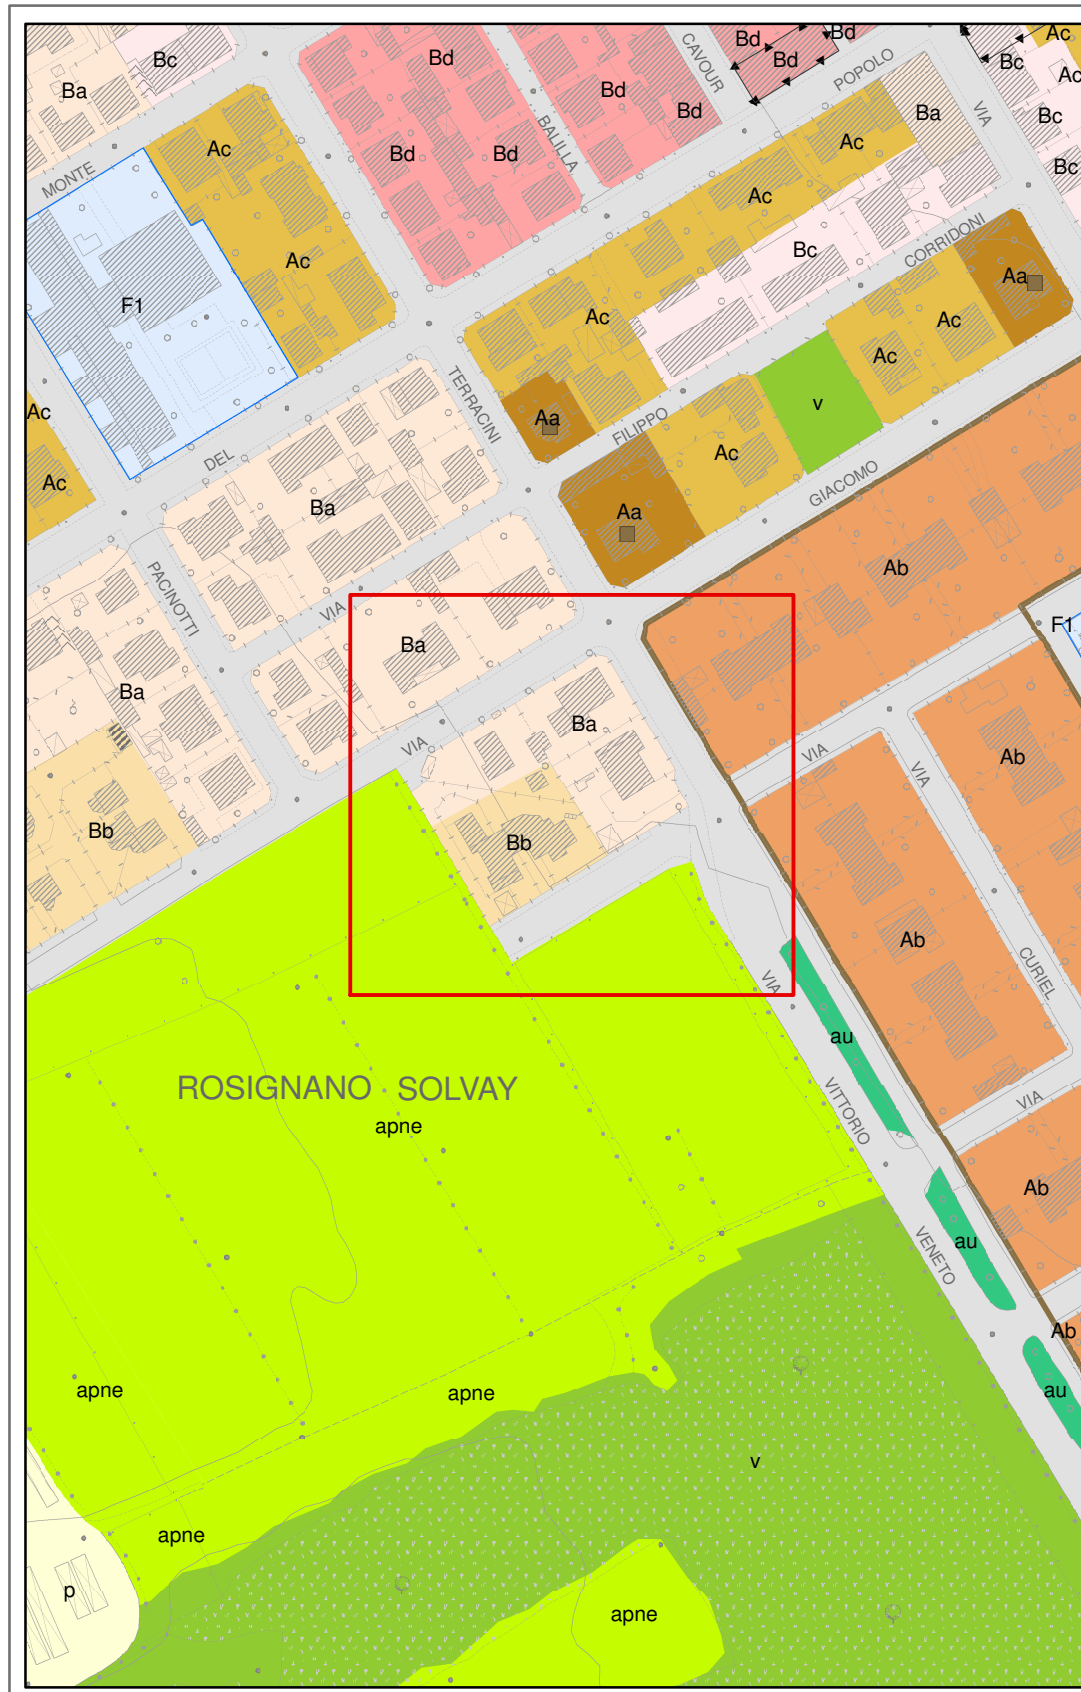

STATO MODIFICATO - scala 1:2.000

