



INQUADRAMENTO
TAVOLE TUR

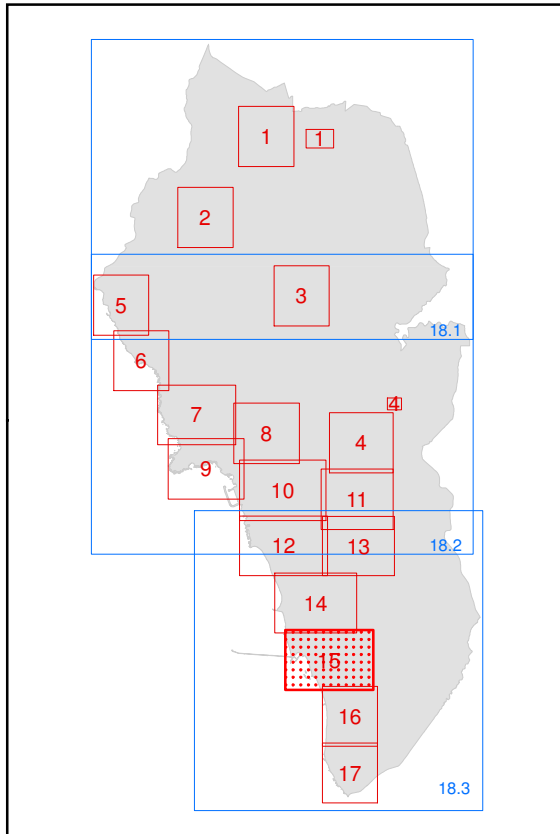


INQUADRAMENTO AREA
OGGETTO DI MODIFICA

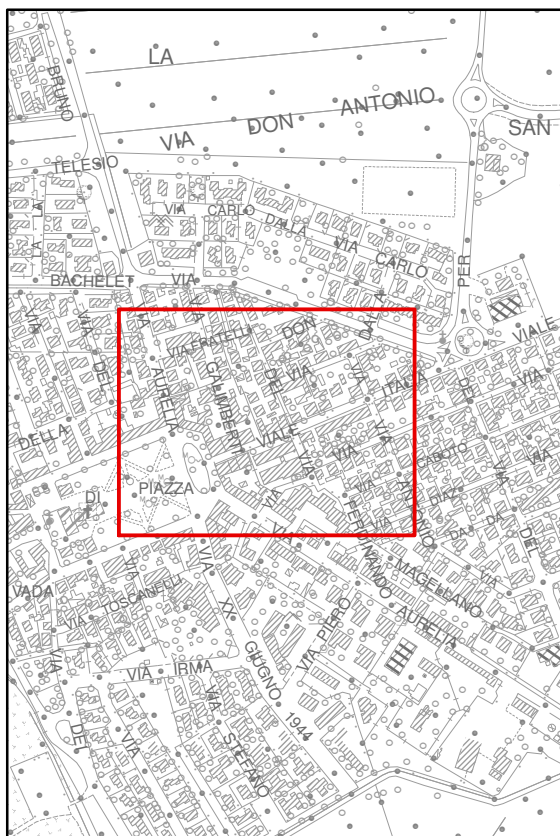

ESTRATTO TAVOLA TUR 15 VADA

STATO ATTUALE - scala 1:2.000

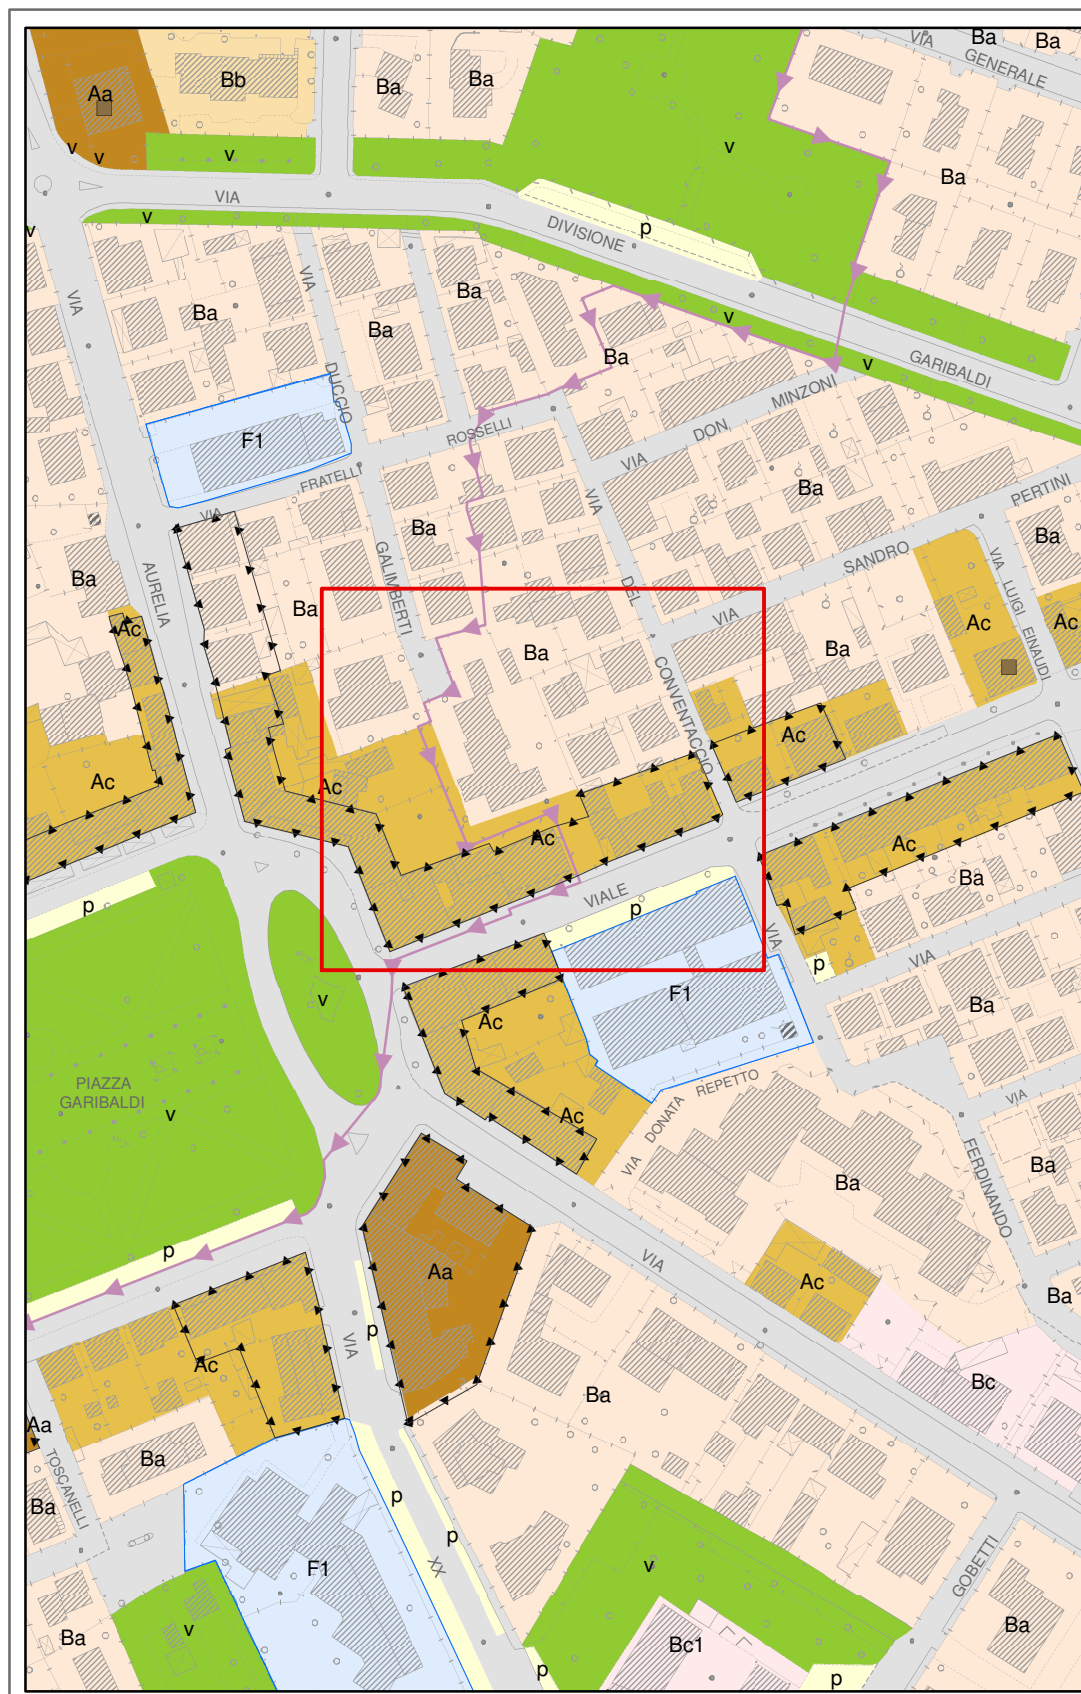

STATO MODIFICATO - scala 1:2.000

