



INQUADRAMENTO
TAVOLE TUR

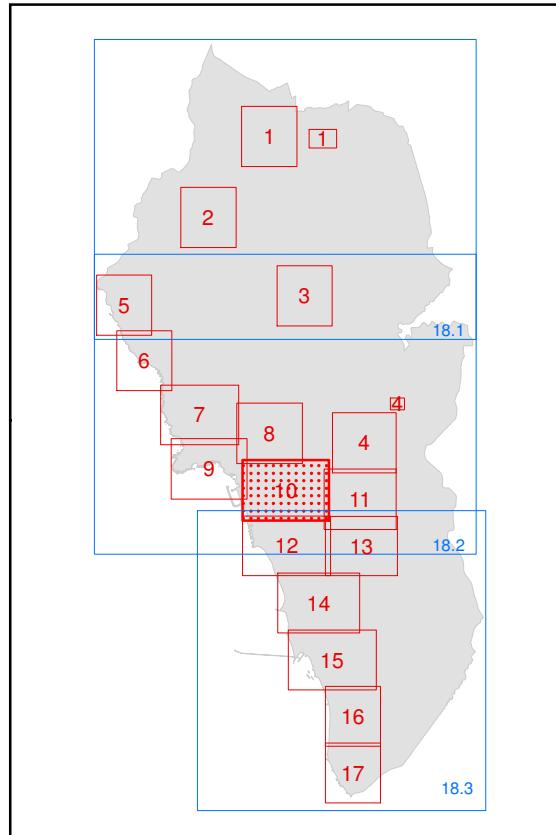


ESTRATTO TAVOLA TUR 10 ROSIGNANO SOLVAY NORD OVEST

STATO ATTUALE - scala 1:2.000

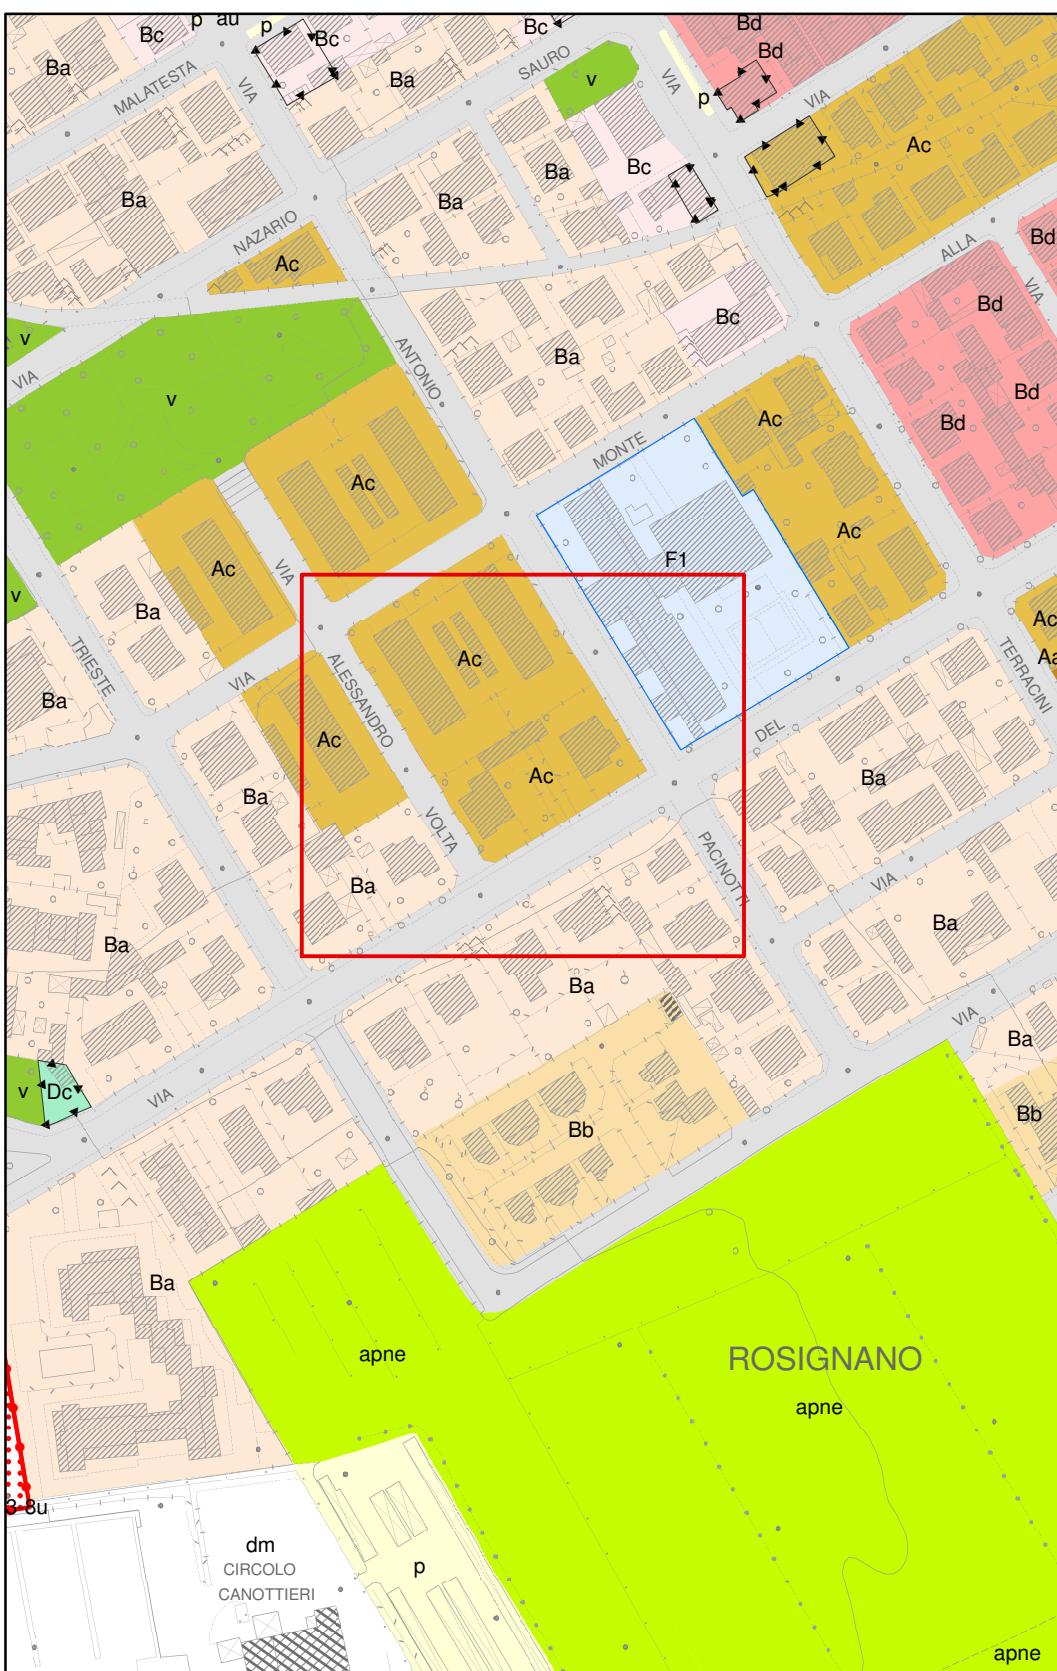

STATO MODIFICATO - scala 1:2.000

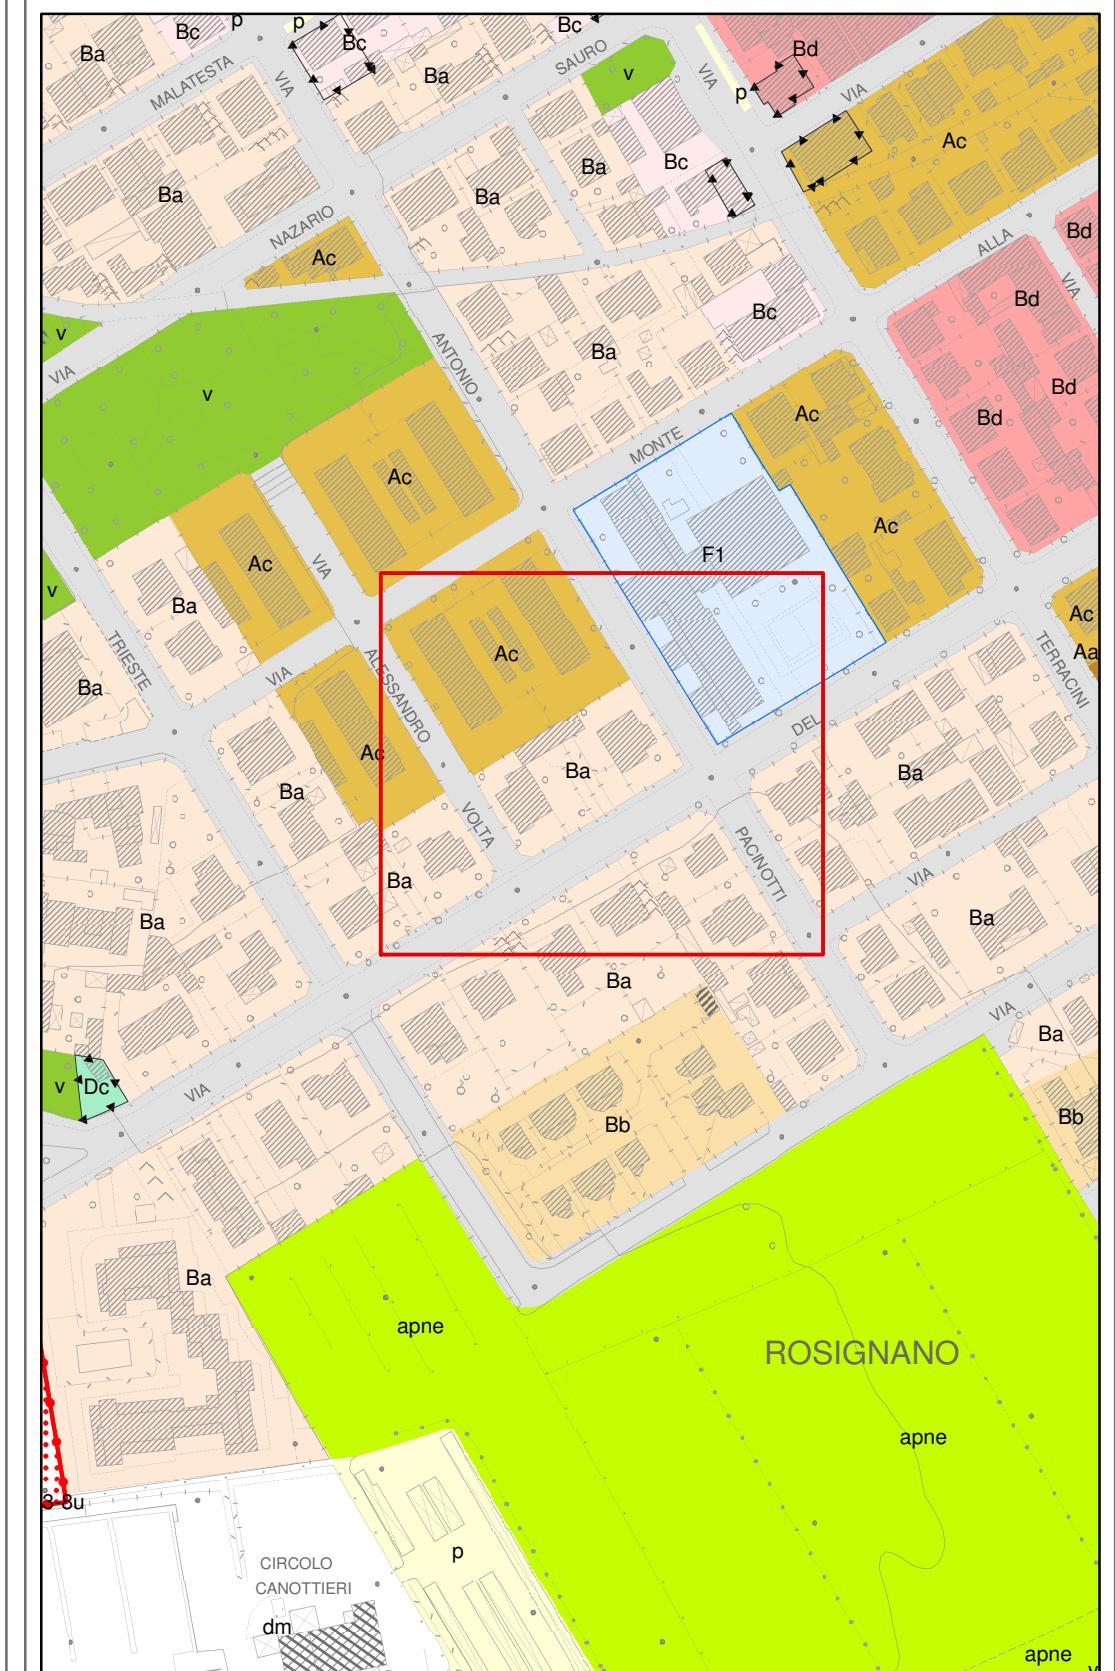

INQUADRAMENTO AREA
OGGETTO DI MODIFICA

