

**NICOLA TONCELLI  
ARCHITETTO**

Via A. Gramsci, 115 - 57016 Rosignano Marittimo (Li) - tel/fax 0586/764138  
C.F. TNC NCL 62C23E625W - P. IVA 01144340492

**COMUNE DI ROSIGNANO MARITTIMO**

Provincia di Livorno

**IL CASTELLO E IL SUO PARCO**

**RIQUALIFICAZIONE FUNZIONALE DEL  
COMPLESSO DEL CASTELLO PASQUINI E  
DEI SUOI ANNESSI**


**PROGETTO E D. L.:** NICOLA TONCELLI ARCHITETTO

**COLLABORATORI:**



STATO	<input type="checkbox"/> ATTUALE	<input checked="" type="checkbox"/> PROGETTO	<input type="checkbox"/> SOVRAPPOSTO
-------	----------------------------------	--	--------------------------------------

TAVOLA N.	DENOMINAZIONE	SCALA	DATA
	PIANTA DEL LOCALE EX-SCURDERIE	1:100	dicembre 97

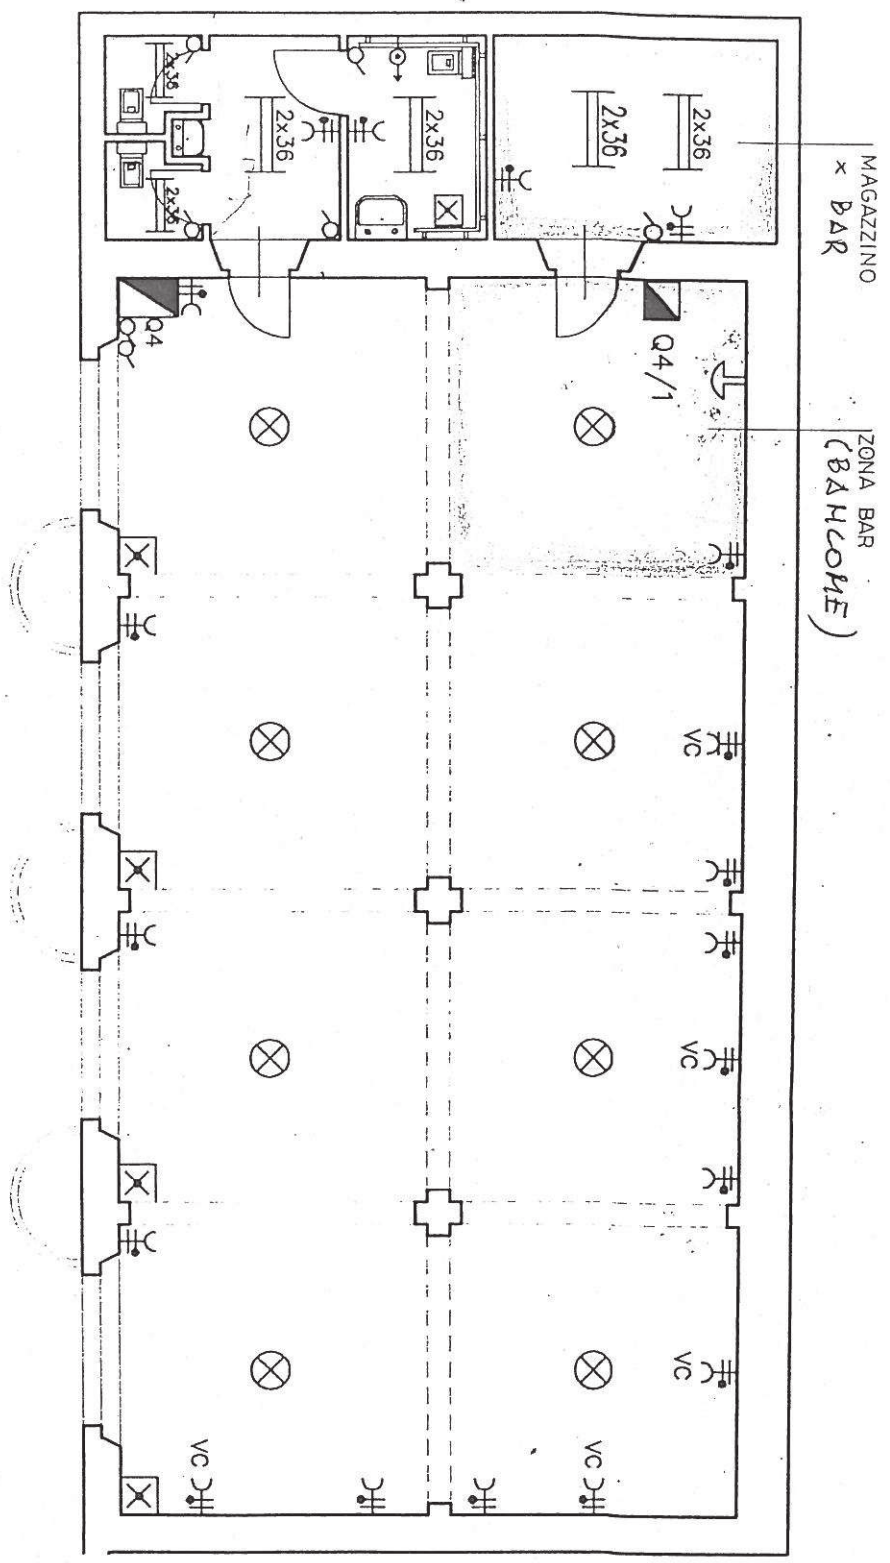

SUP. COMPRESSIVA SALA ~ 130 mq.  
 MAGAZZINO ~ 9  
 W.C. ~ 13