


SVILUPPO AREA IN CONCESSIONE

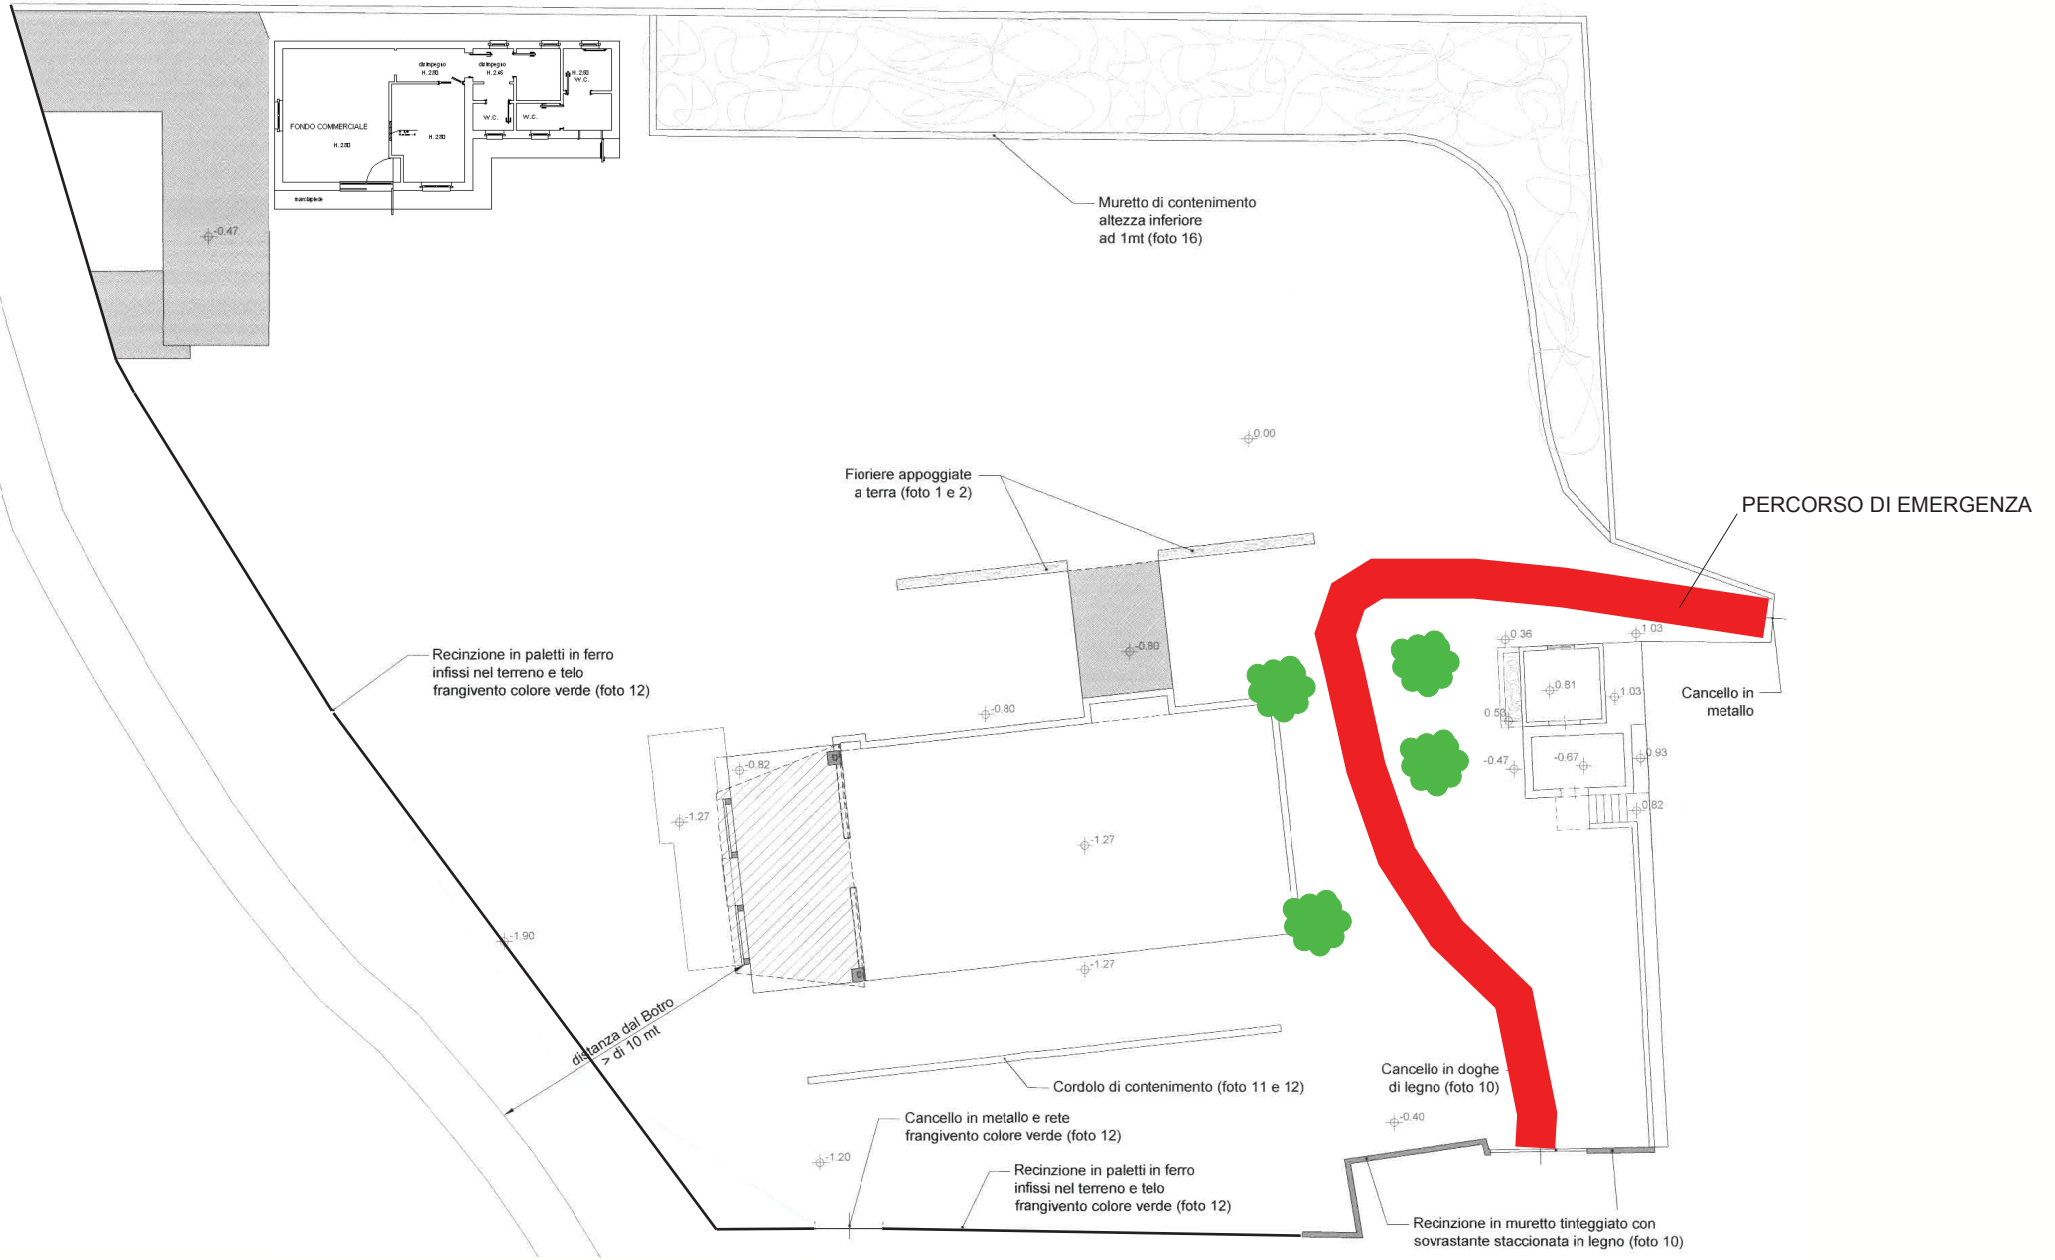

Recinzione in paletti in ferro infissi nel terreno e telo frangivento colore verde (foto 12)

Muretto di contenimento altezza inferiore ad 1mt (foto 16)

Fioriere appoggiate a terra (foto 1 e 2)

PERCORSO DI EMERGENZA

Cancello in metallo

distanza dal Botro > di 10 mt

Cordolo di contenimento (foto 11 e 12)

Cancello in metallo e rete frangivento colore verde (foto 12)

Recinzione in paletti in ferro infissi nel terreno e telo frangivento colore verde (foto 12)

Cancello in doghe di legno (foto 10)

Recinzione in muretto tinteggiato con sovrastante staccata in legno (foto 10)