


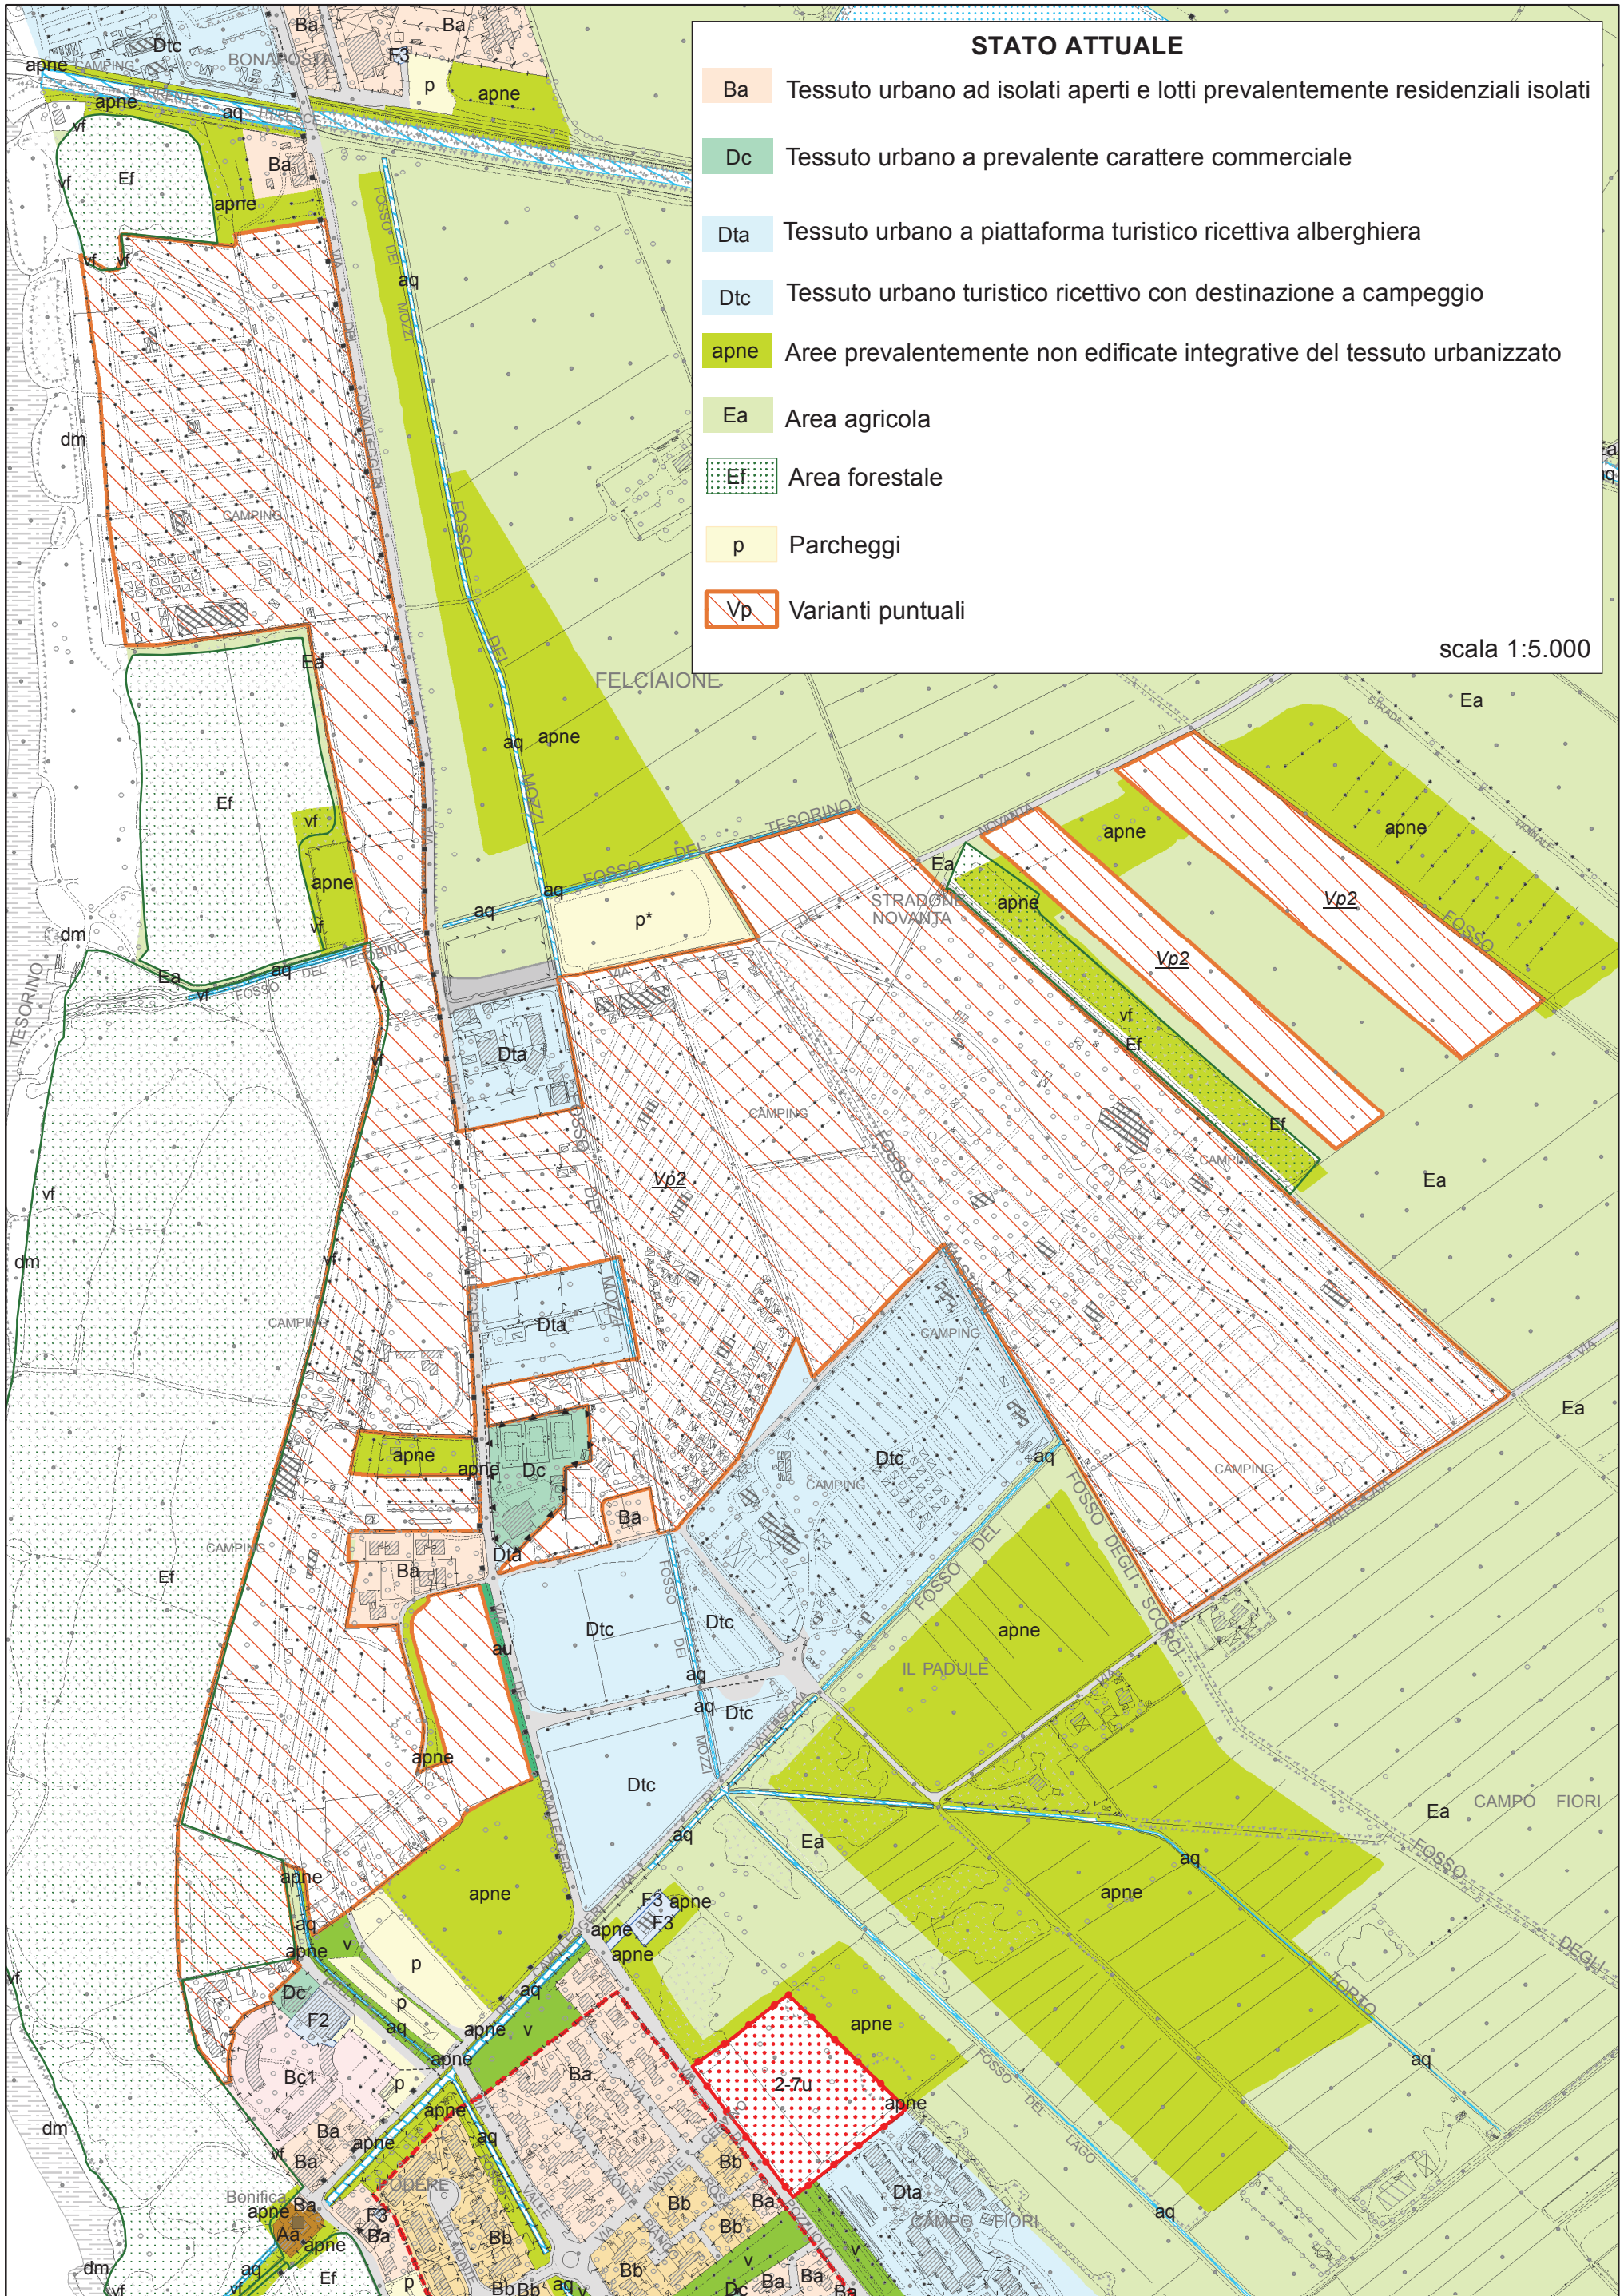

COMUNE DI ROSIGNANO M.MO
PROVINCIA DI LIVORNO

Variante semplificata al Piano Operativo
ai sensi dell'art. 30 della LR. 65/2014
finalizzata all'eliminazione della previsione
urbanistica individuata con la sigla "Vp2" e
attribuzione dei tessuti urbanizzati esistenti



STATO MODIFICATO

Ba	Tessuto urbano ad isolati aperti e lotti prevalentemente residenziali isolati
Dc	Tessuto urbano a prevalente carattere commerciale
Dta	Tessuto urbano a piattaforma turistico ricettiva alberghiera
Dtc	Tessuto urbano turistico ricettivo con destinazione a campeggio
apne	Aree prevalentemente non edificate integrative del tessuto urbanizzato
Ea	Area agricola
Ef	Area forestale
p	Parcheggi

scala 1:5.000

