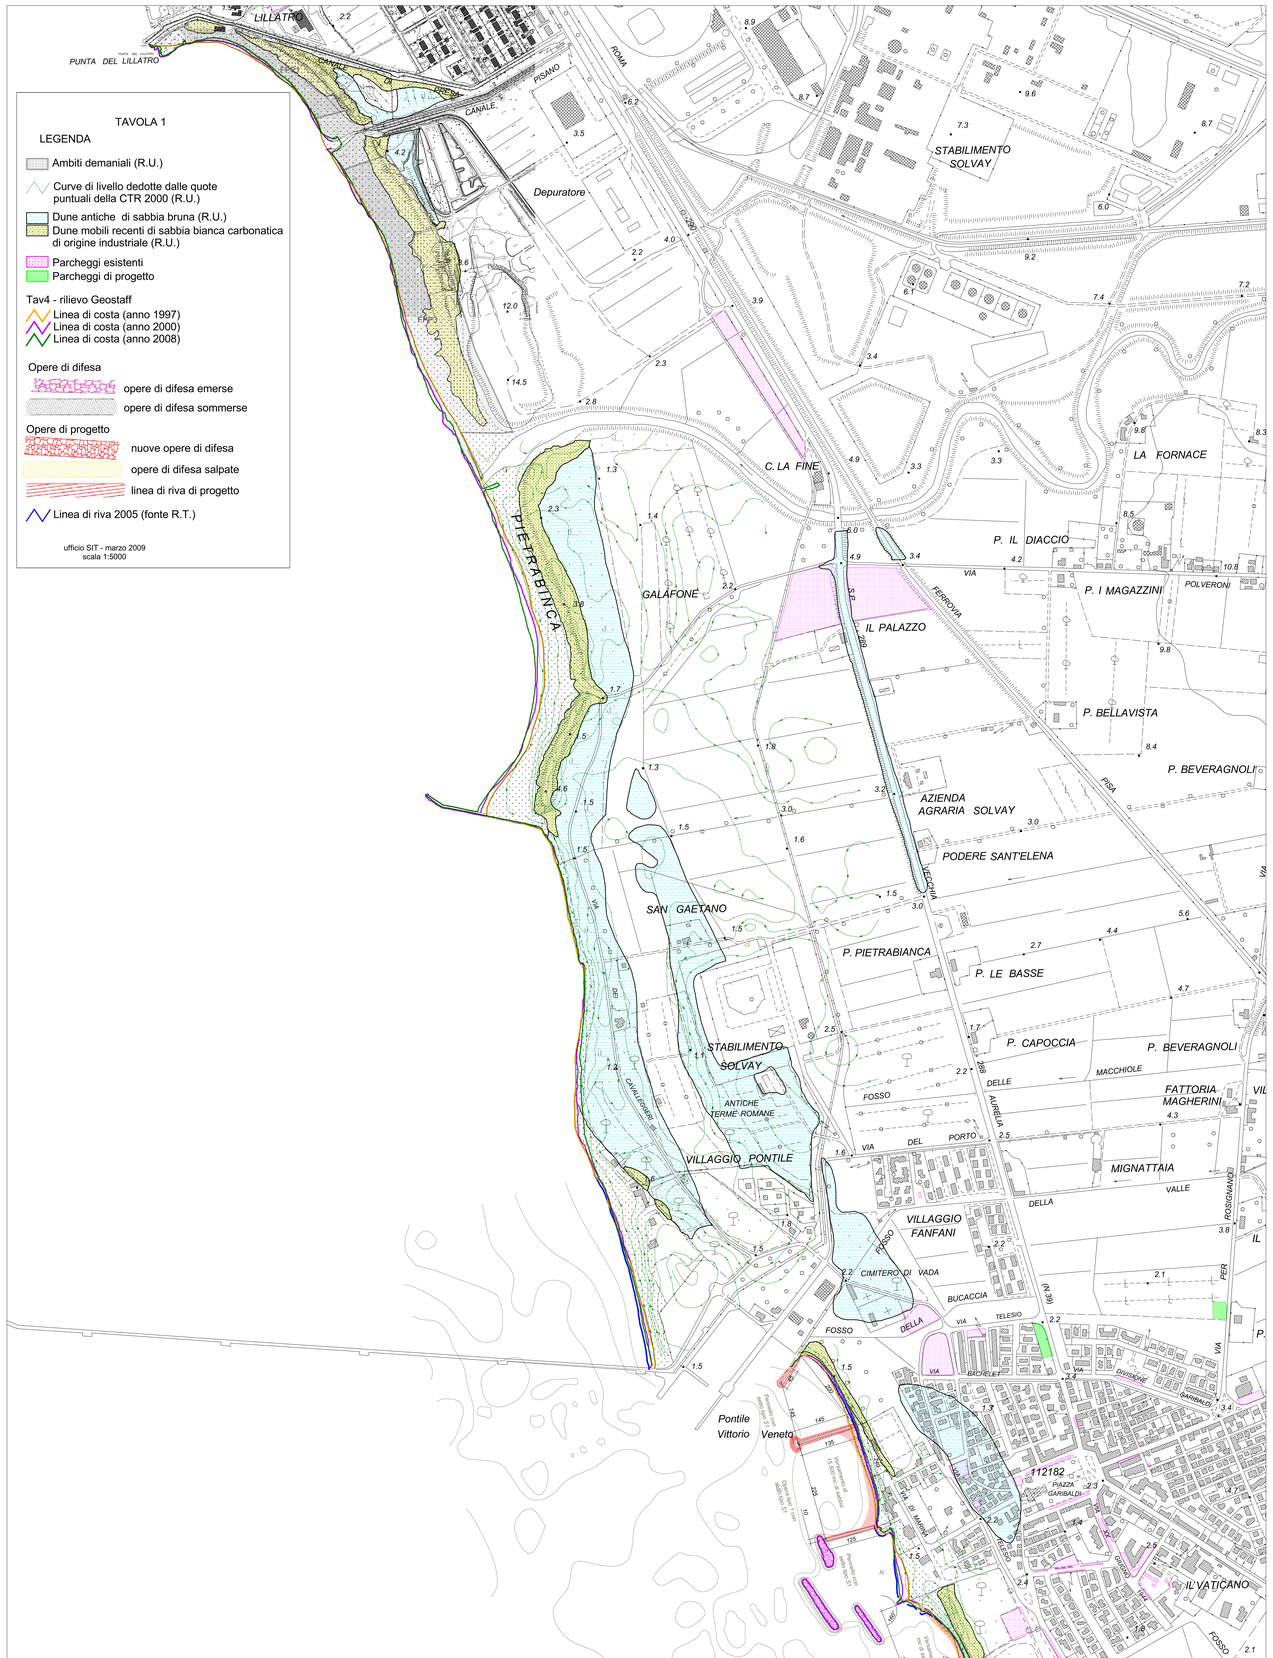
TAVOLA 1
LEGENDA
Ambiti demaniali (R.U.)
Curve di livello dedotte dalle quote puntuali della CTR 2000 (R.U.)
Dune antiche di sabbia bruna (R.U.)
Dune mobili recenti di sabbia bianca carbonatica di origine industriale (R.U.)
Parcheggi esistenti
Parcheggi di progetto
Tav4 - rilievo Geostaff
Linea di costa (anno 1997)
Linea di costa (anno 2000)
Linea di costa (anno 2008)
Opere di difesa
opere di difesa emerse
opere di difesa sommerse
Opere di progetto
nuove opere di difesa
opere di difesa salpate
linea di riva di progetto
Linea di riva 2005 (fonte R.T.)
ufficio SIT - marzo 2009
scala 1:5000
LILLATRO
PUNTA DEL LILLATRO
Depuratore
STABILIMENTO SOLVAY
C. LA FINE
LA FORNACE
P. IL DIACCIO
P. I MAGAZZINI
GALAFONE
IL PALAZZO
P. BELLAVISTA
P. BEVERAGNOLI
AZIENDA AGRARIA SOLVAY
PODERE SANT'ELENA
SAN GAETANO
P. PIETRABIANCA
P. LE BASSE
P. CAPOCCIA
FATTORIA MAGHERINI
ANTICHE TERME ROMANE
VILLAGGIO PONTILE
MIGNATTAIA
VILLAGGIO FANFANI
CIMITERO DI VADA
Pontile Vittorio Veneto
112182
IL VATICANO

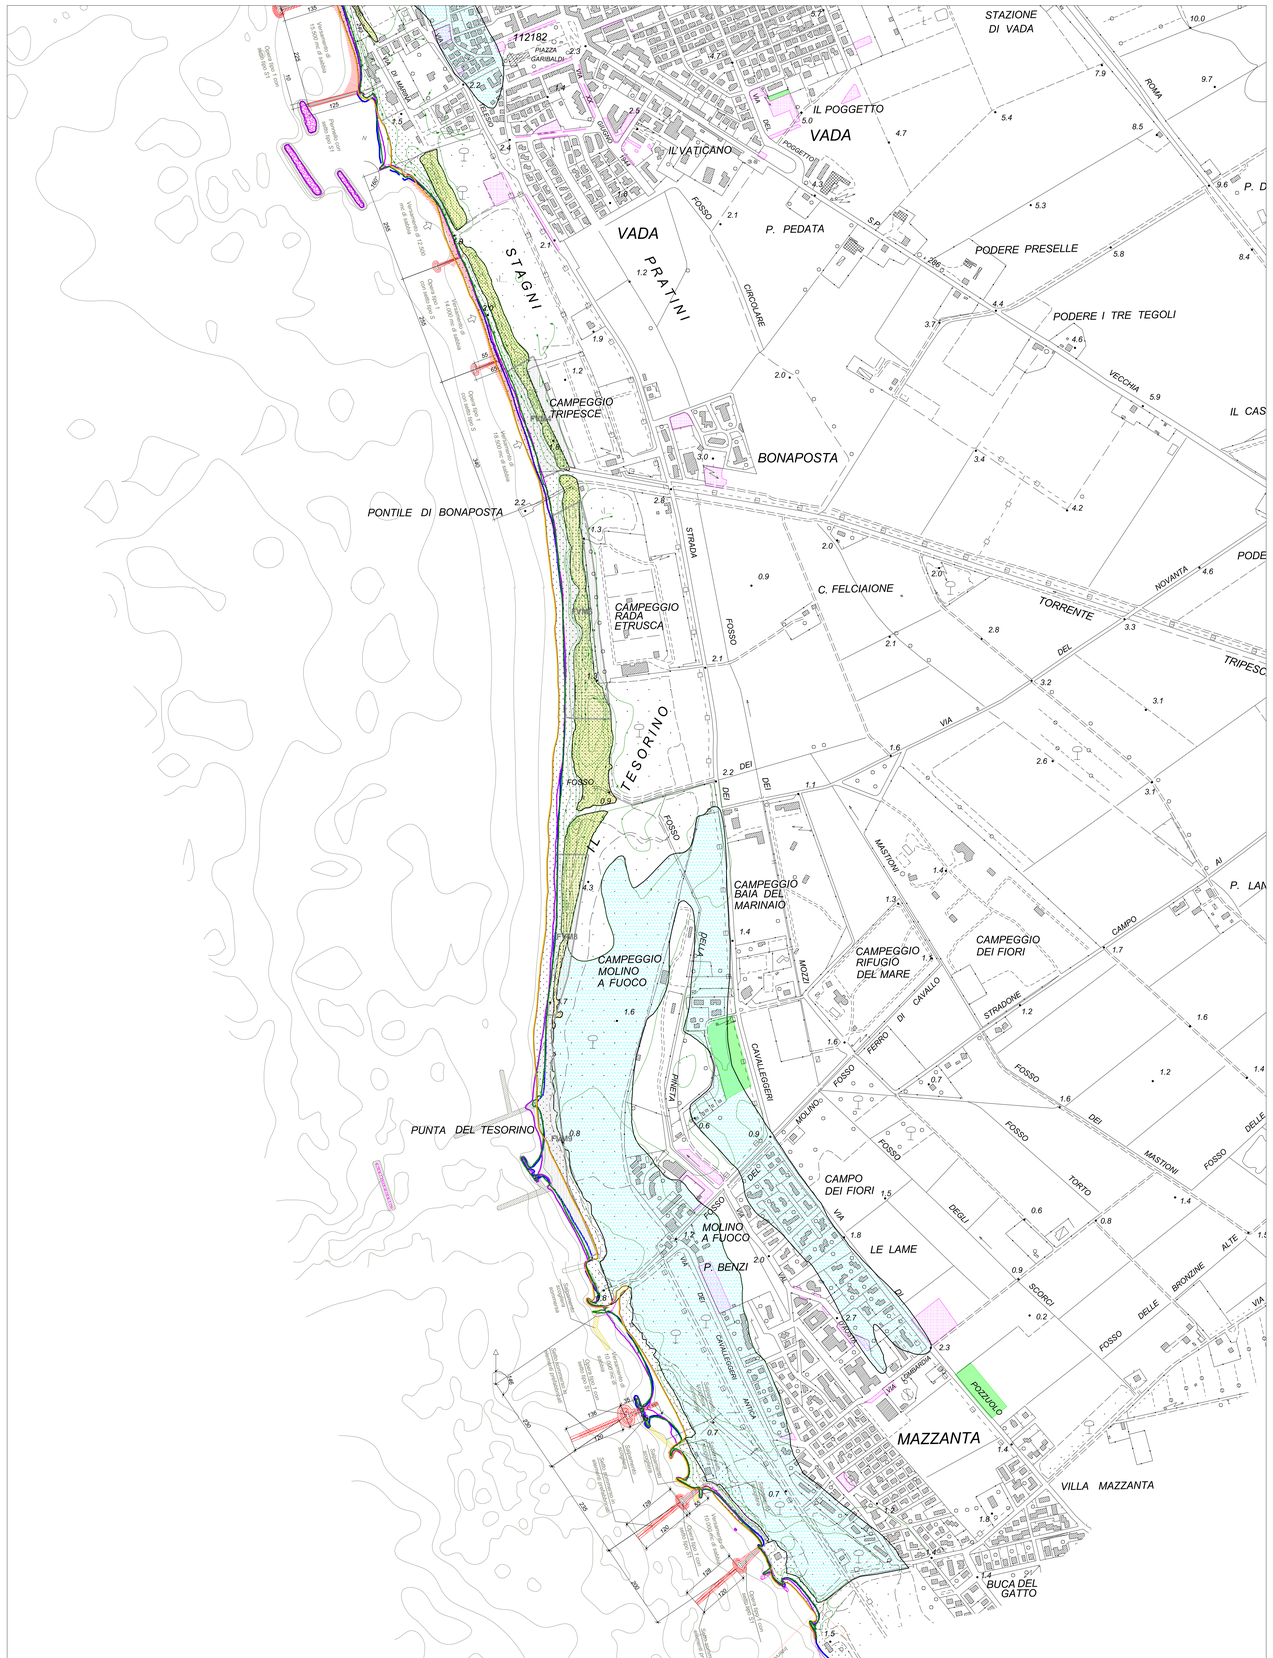
STAZIONE DI VADA
IL POGGETTO
VADA
IL VATICANO
P. PEDATA
PODERE PRESELLE
PODERE I TRE TEGOLI
STAGNI
PRATINI
CAMPEGGIO TRIPESCE
BONAPOSTA
PONTILE DI BONAPOSTA
C. FELCIAIONE
CAMPEGGIO RADA ETRUSCA
TORRENTE
IL TESORINO
CAMPEGGIO BAIA DEL MARINAIO
CAMPEGGIO MOLINO A FUOCO
CAMPEGGIO RIFUGIO DEL MARE
CAMPEGGIO DEI FIORI
PUNTA DEL TESORINO
CAMPO DEI FIORI
MOLINO A FUOCO
P. BENZI
LE LAME
MAZZANTA
VILLA MAZZANTA
BUCA DEL GATTO
112182