



COMUNE DI ROSIGNANO MARITTIMO
(Provincia di Livorno)

Regolamento Urbanistico
(art. 55 LRT n. 1/05)

Norme Tecniche di Attuazione

Allegato 2

**Schemi per l'ampliamento edilizio dei
tessuti c1, c1r e c4r " Villaggio Solvay"
Utoe 3**


Villaggio Solvay

Tessuto c1, c1r


Via Malta




FIANCO ESISTENTE

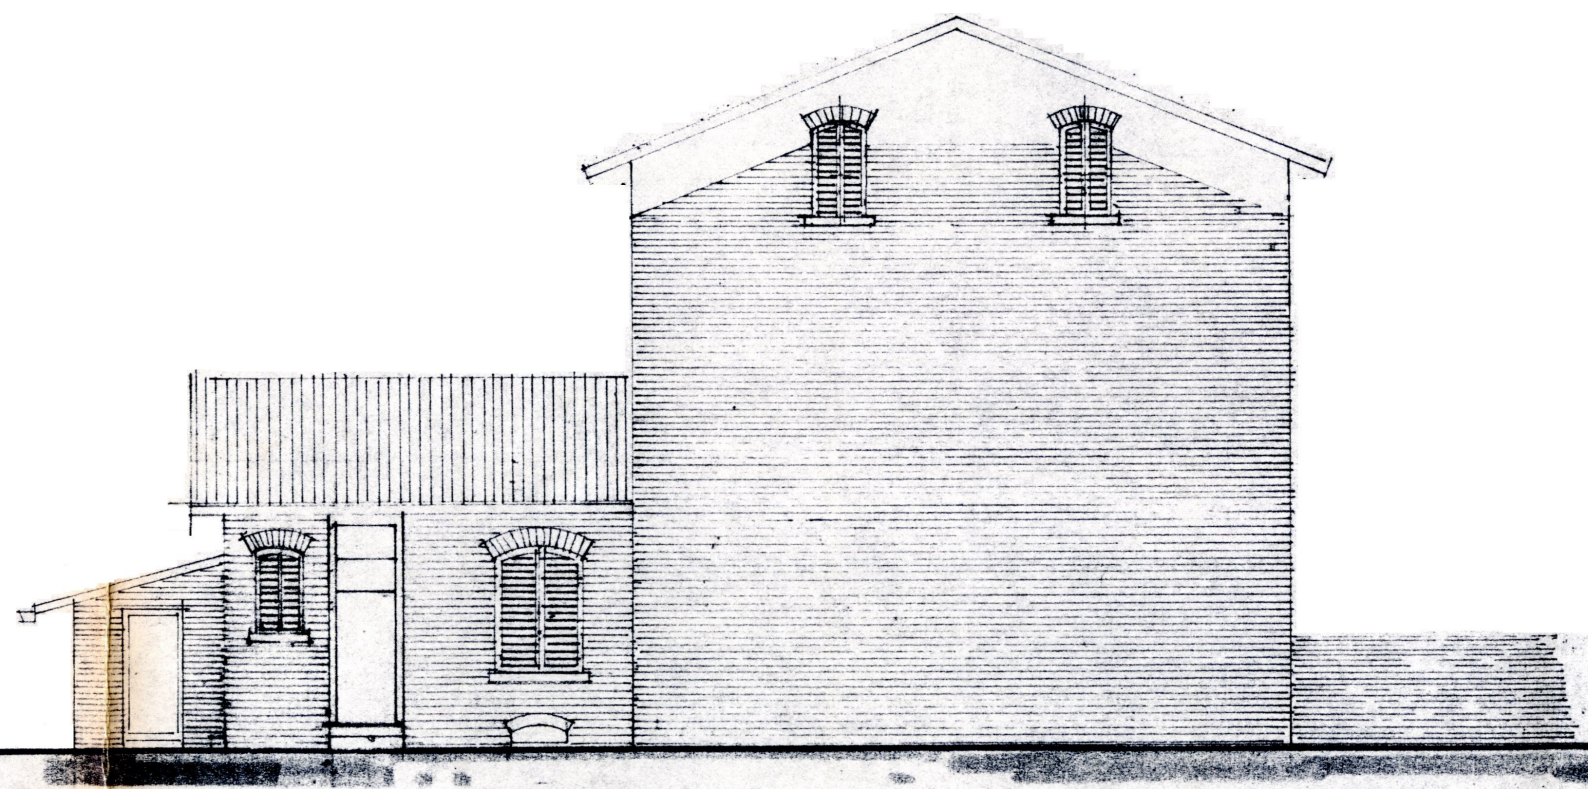


FIANCO MODIFICATO

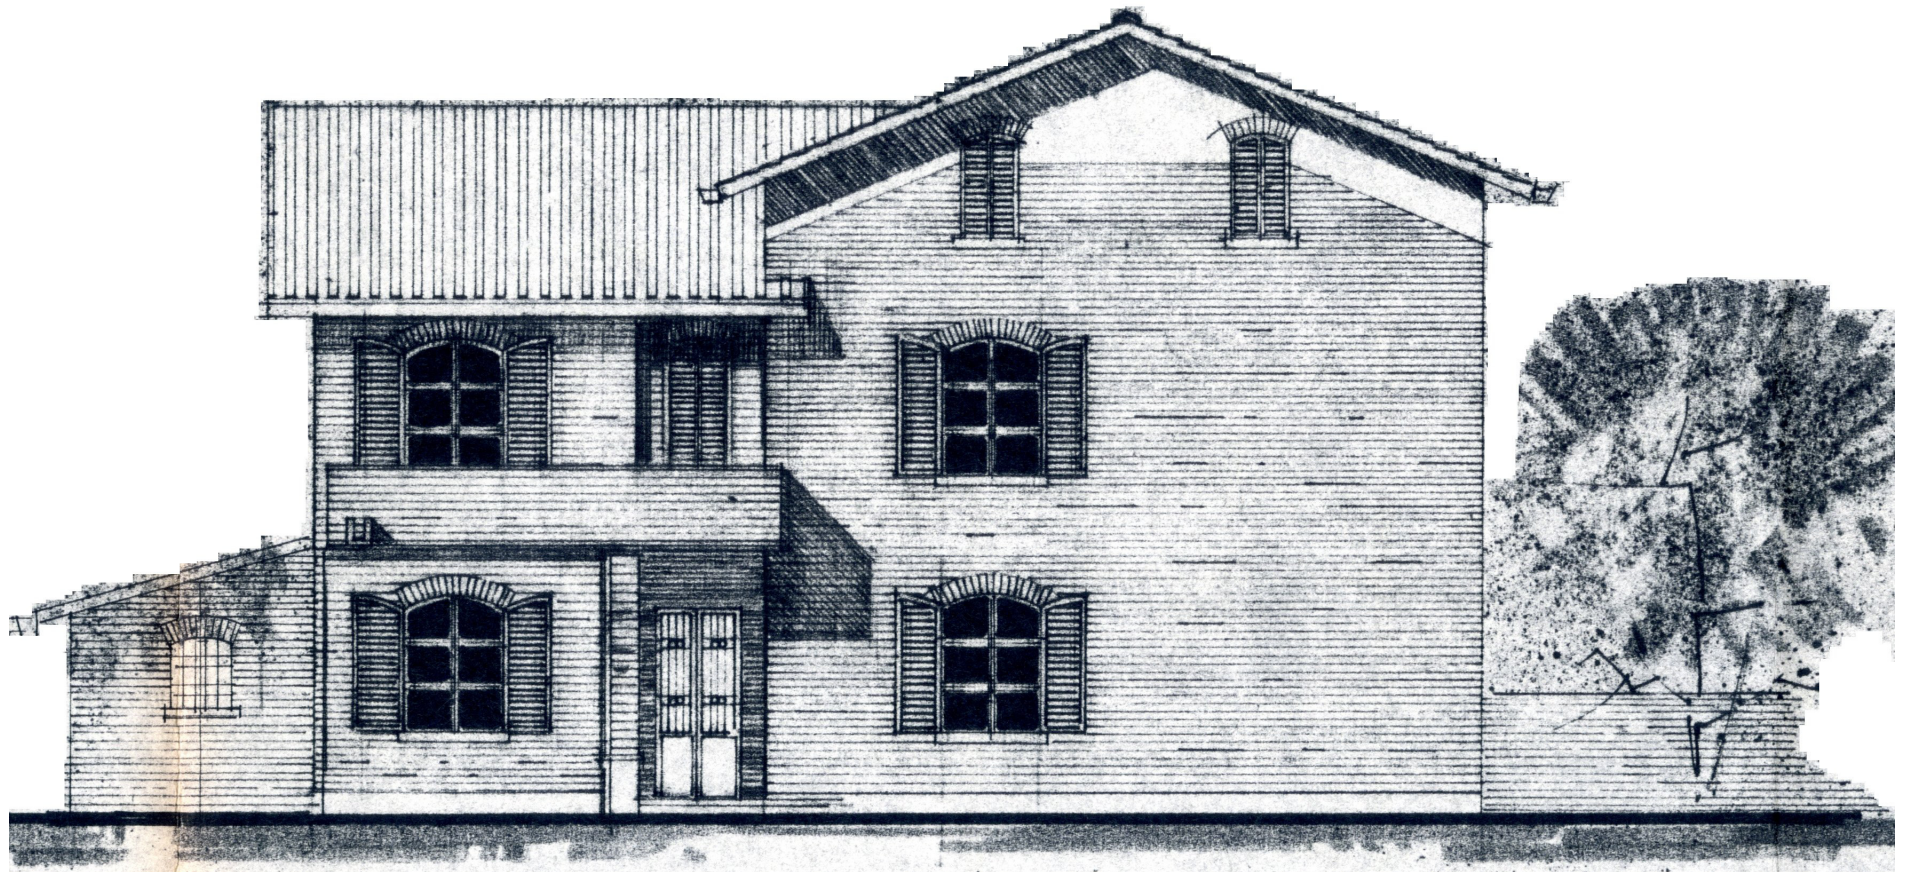


PROSPETTO POSTERIORE
ESISTENTE

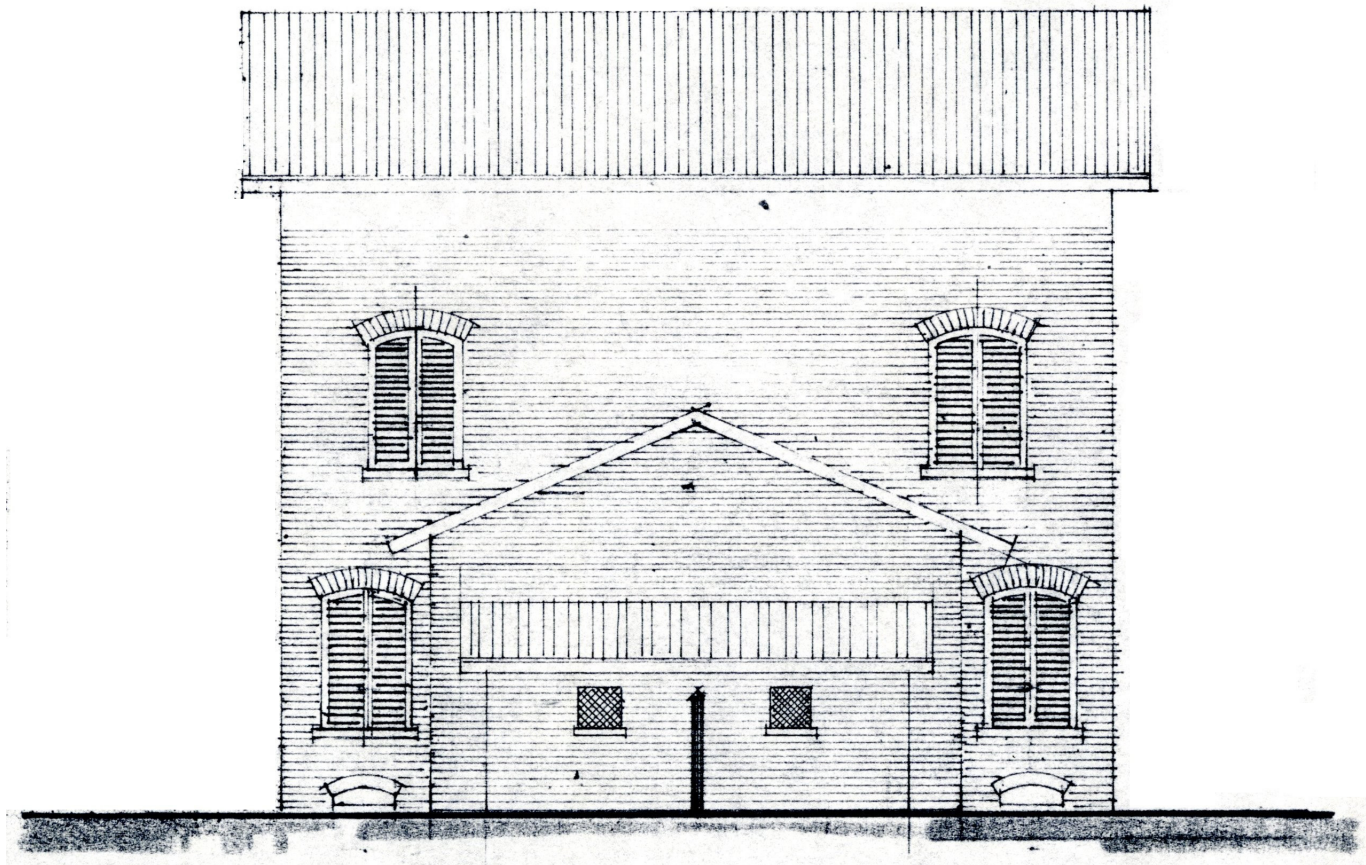


PROSPETTO POSTERIORE
MODIFICATO

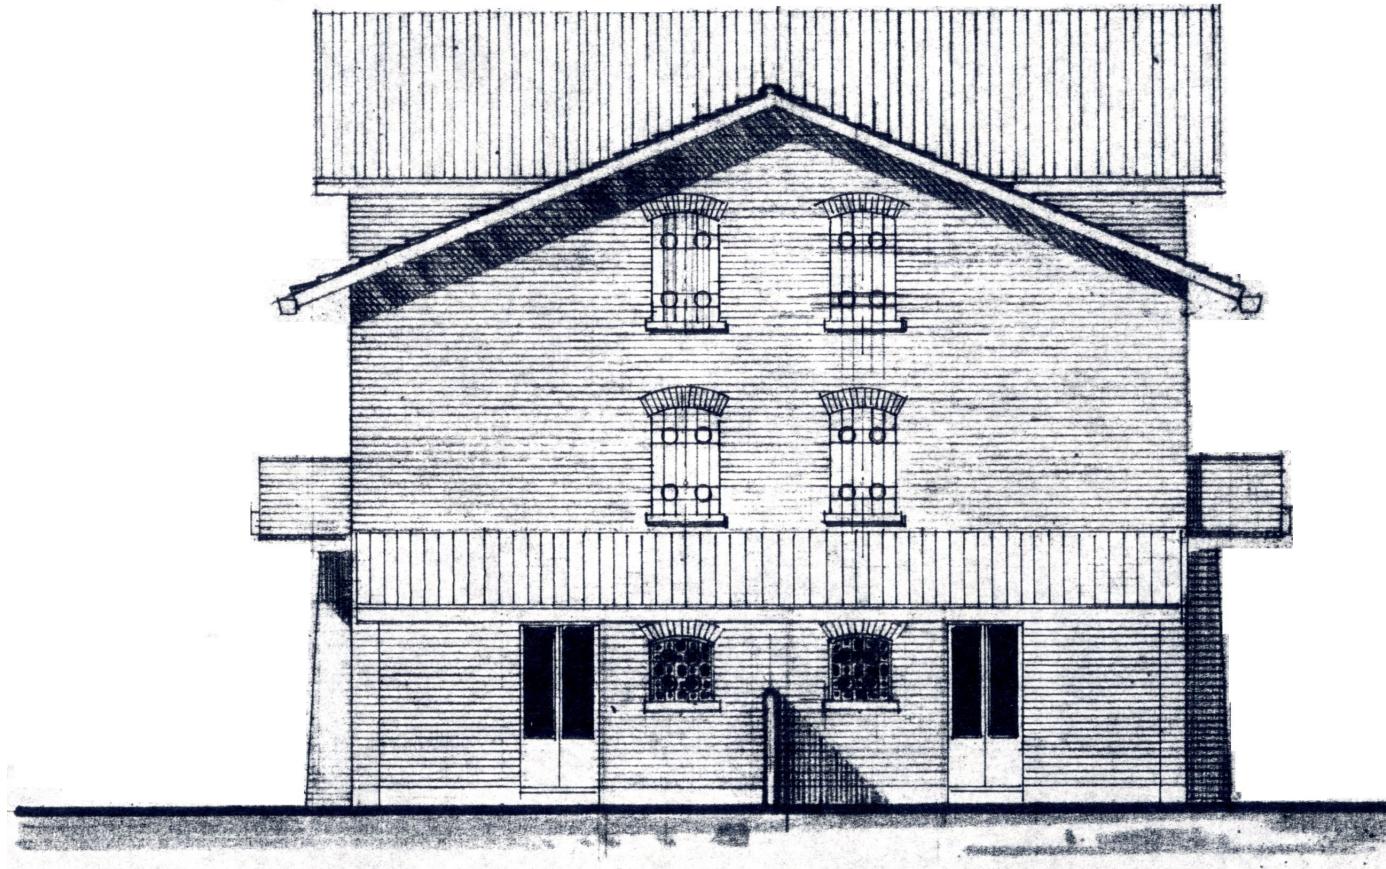


PIANTA DEL PIANO TERRENO ESISTENTE

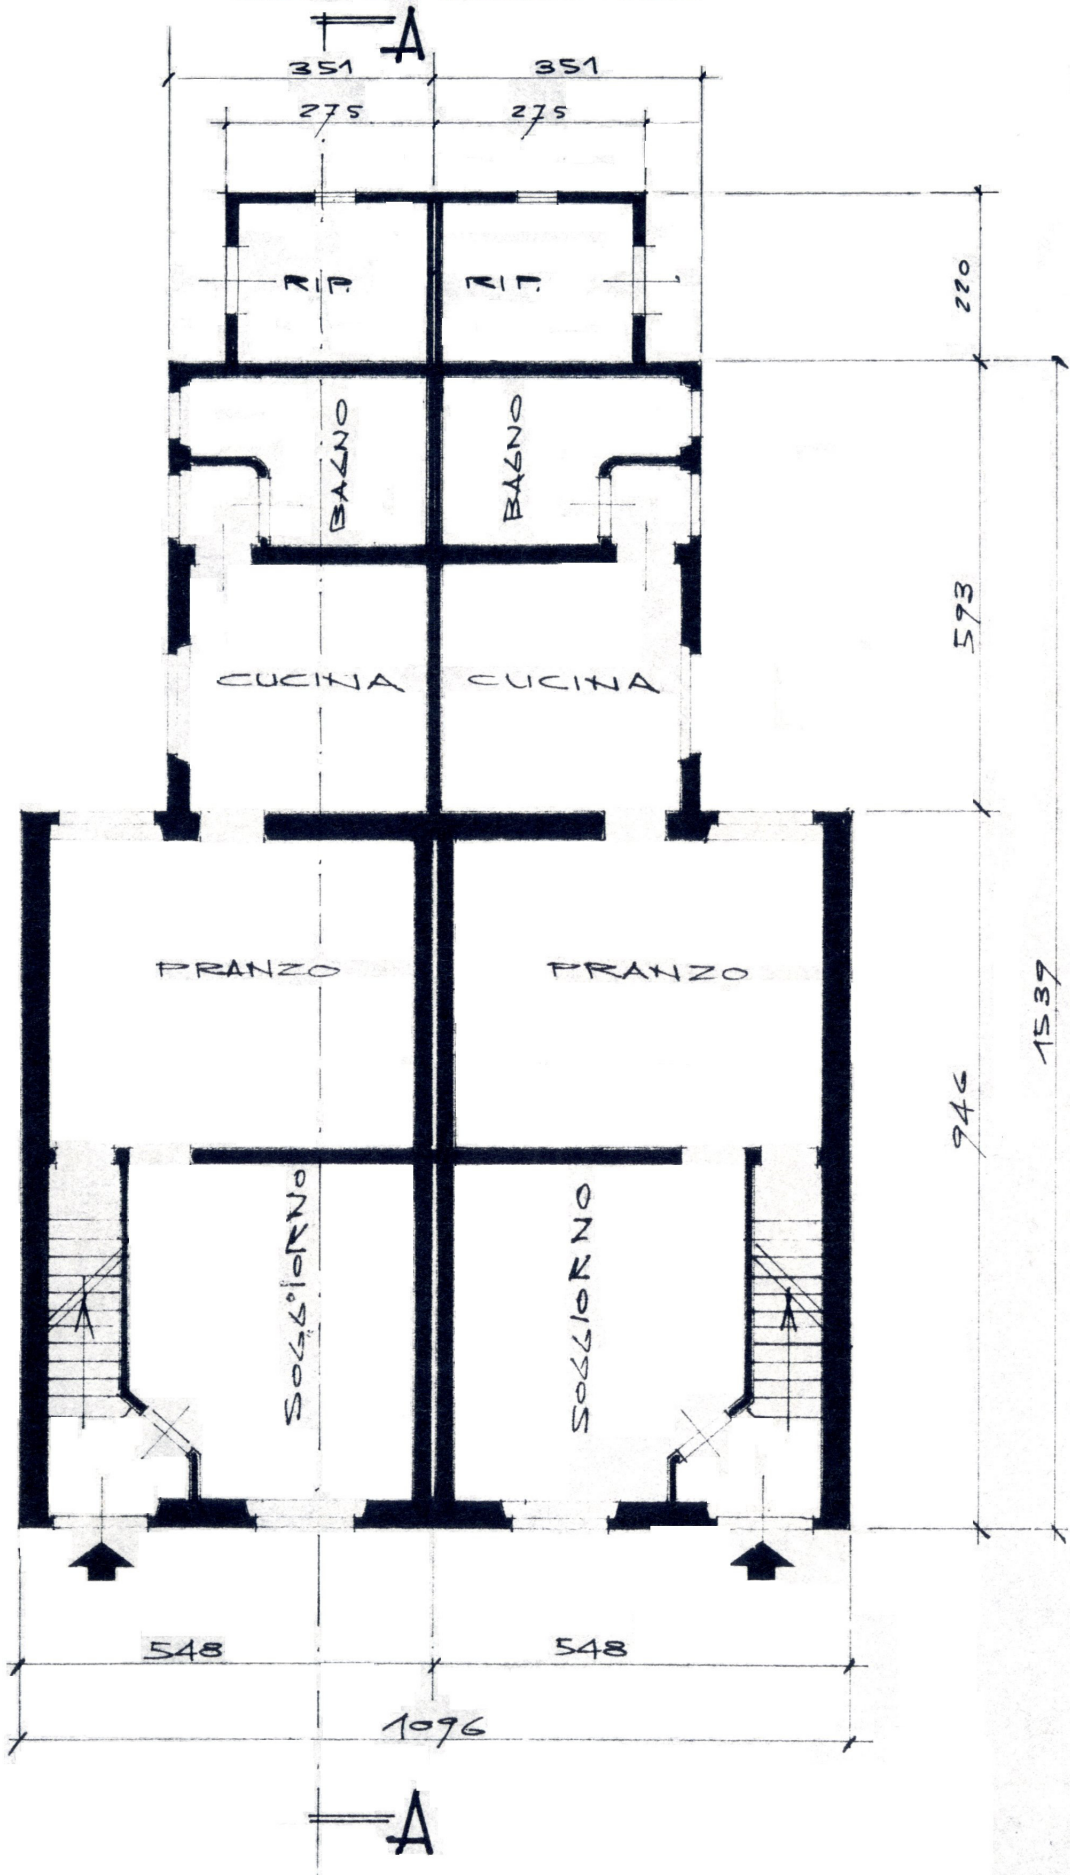


PIANTA DEL PIANO TERRENO DOPO L'AMPLIAMENTO

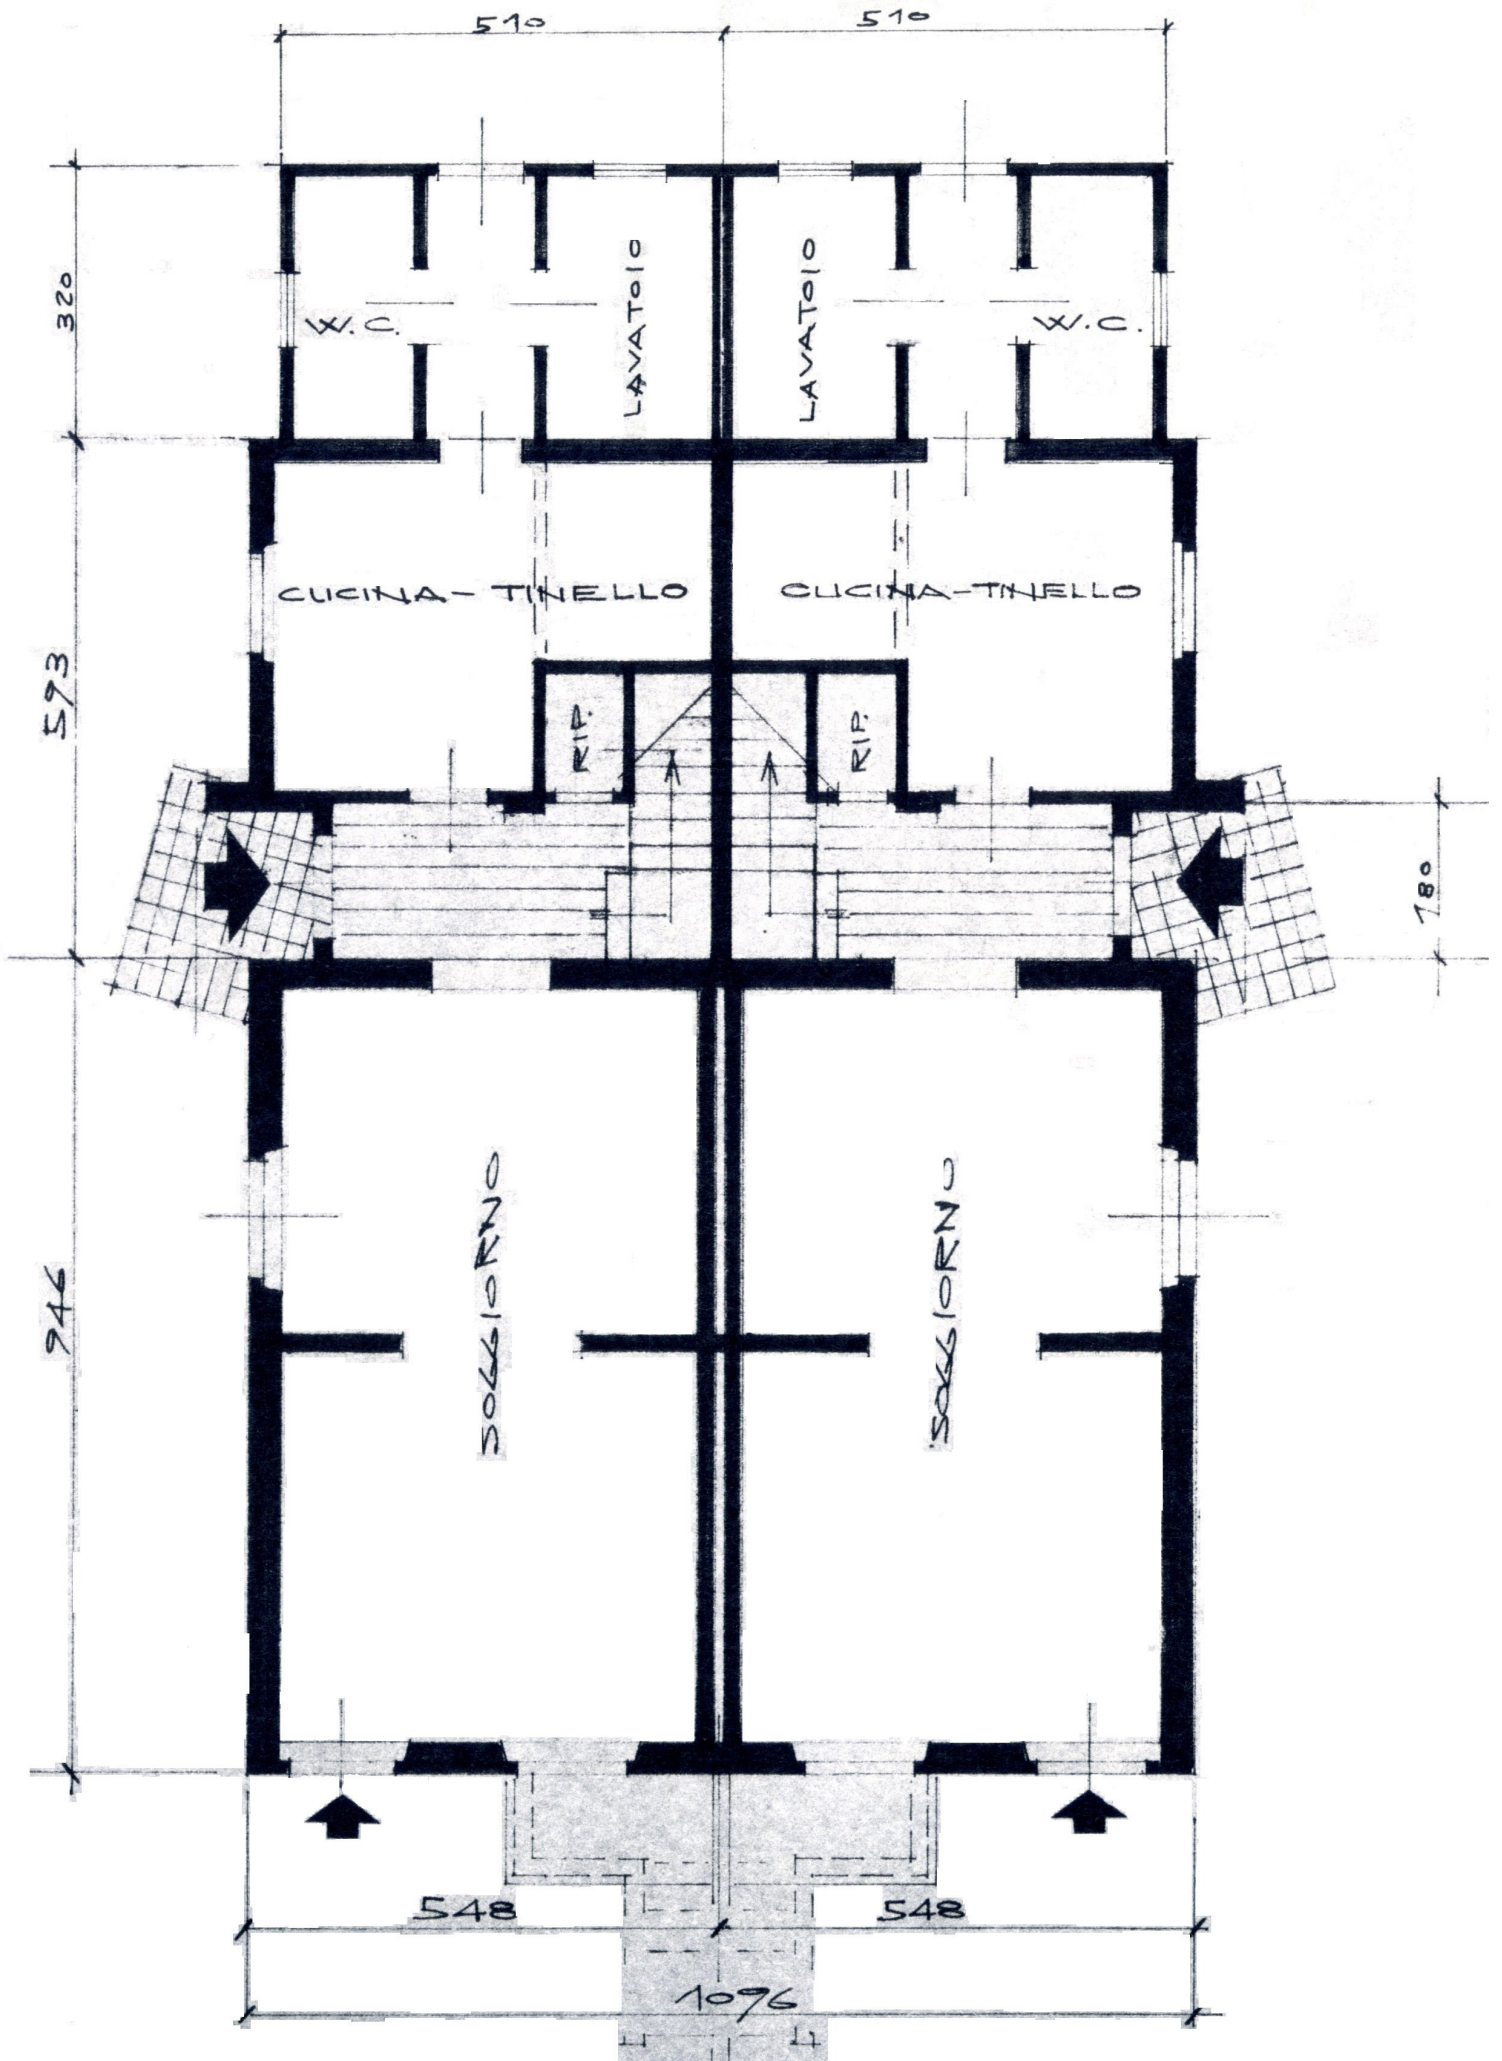


PIANTA DEL PRIMO PIANO ESISTENTE

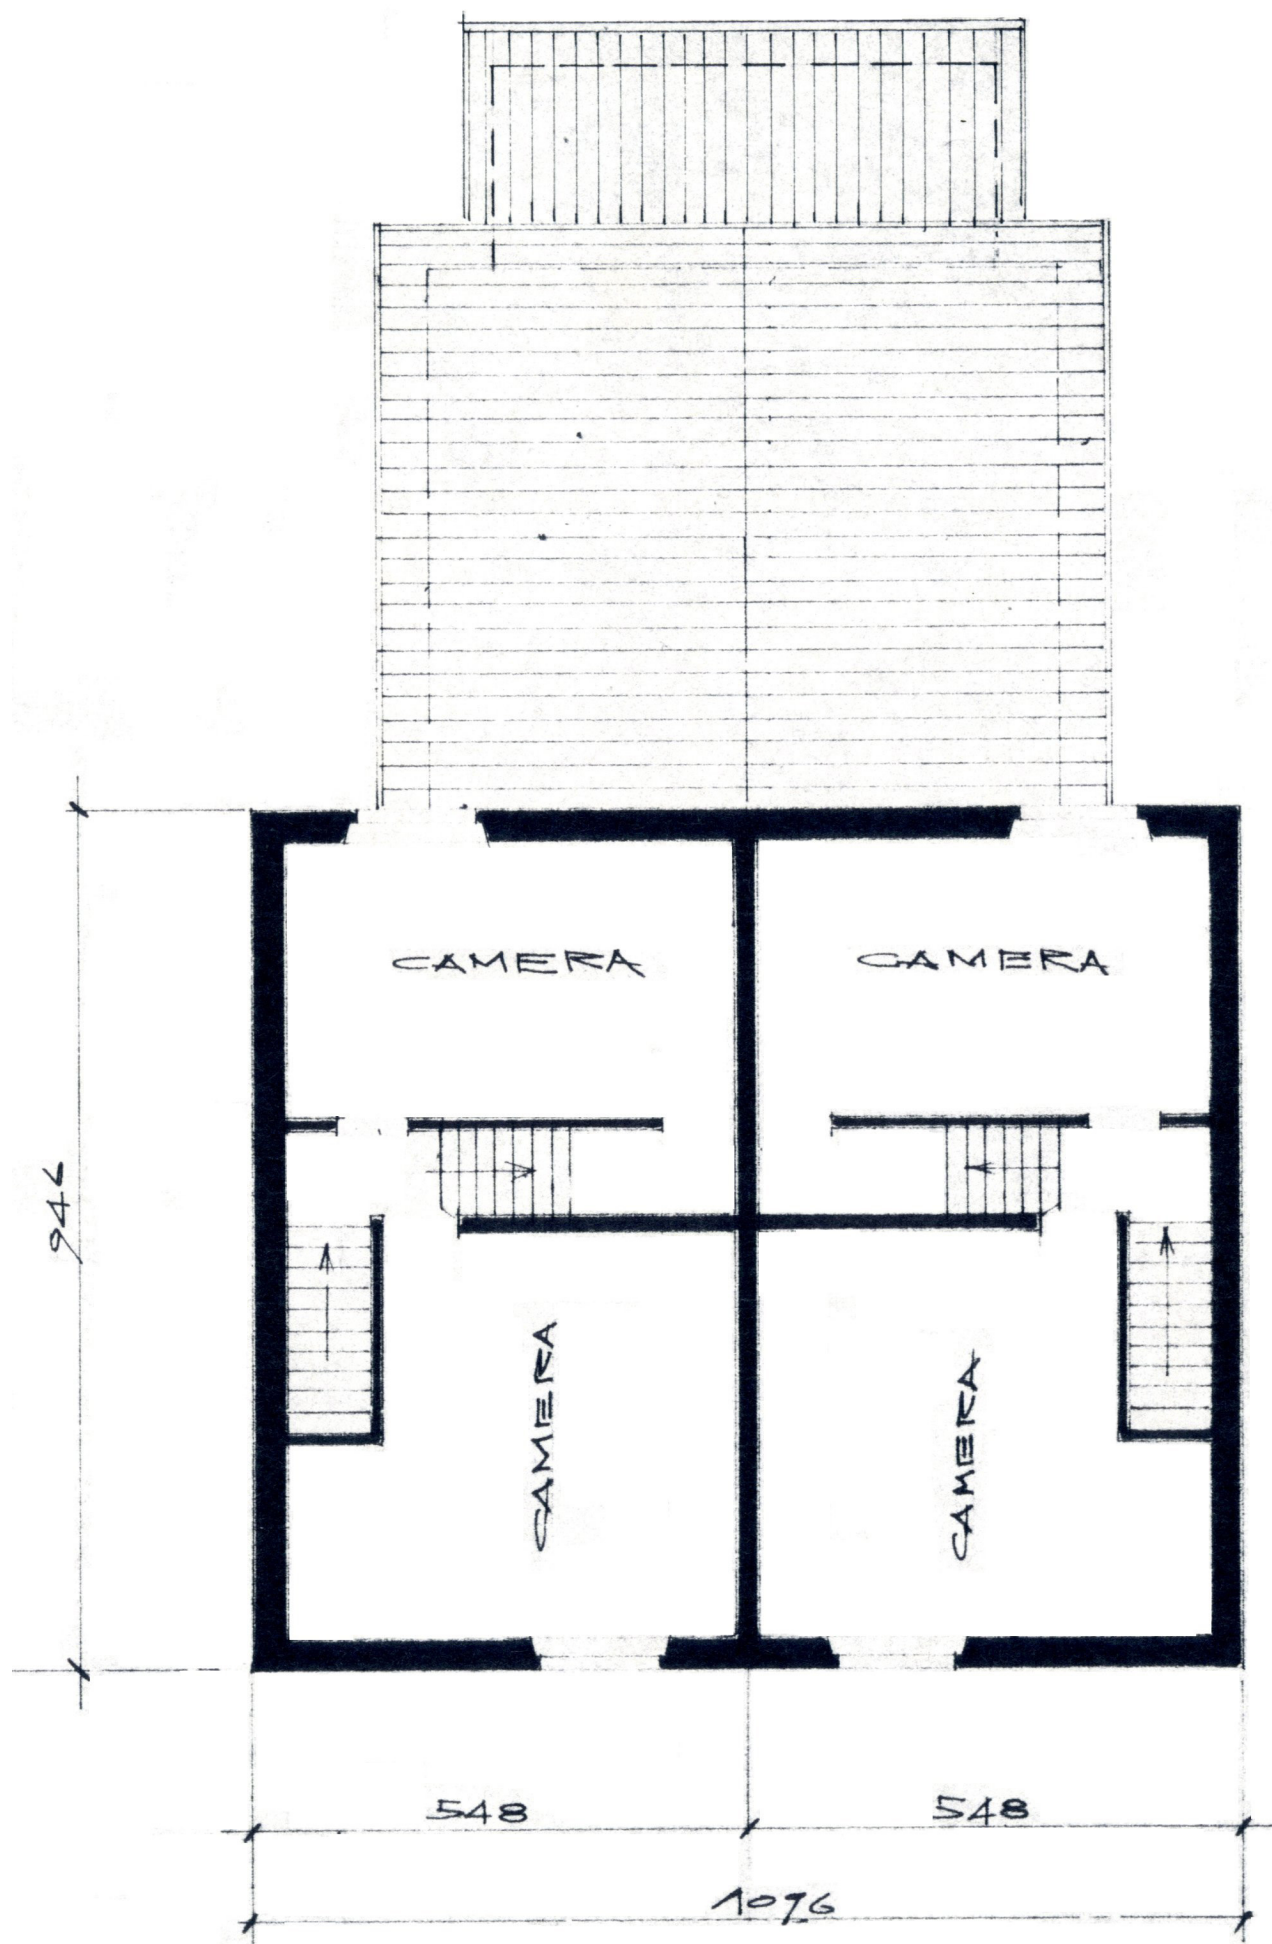


PIANTA PRIMO PIANO
DOPO L'AMPLIAMENTO

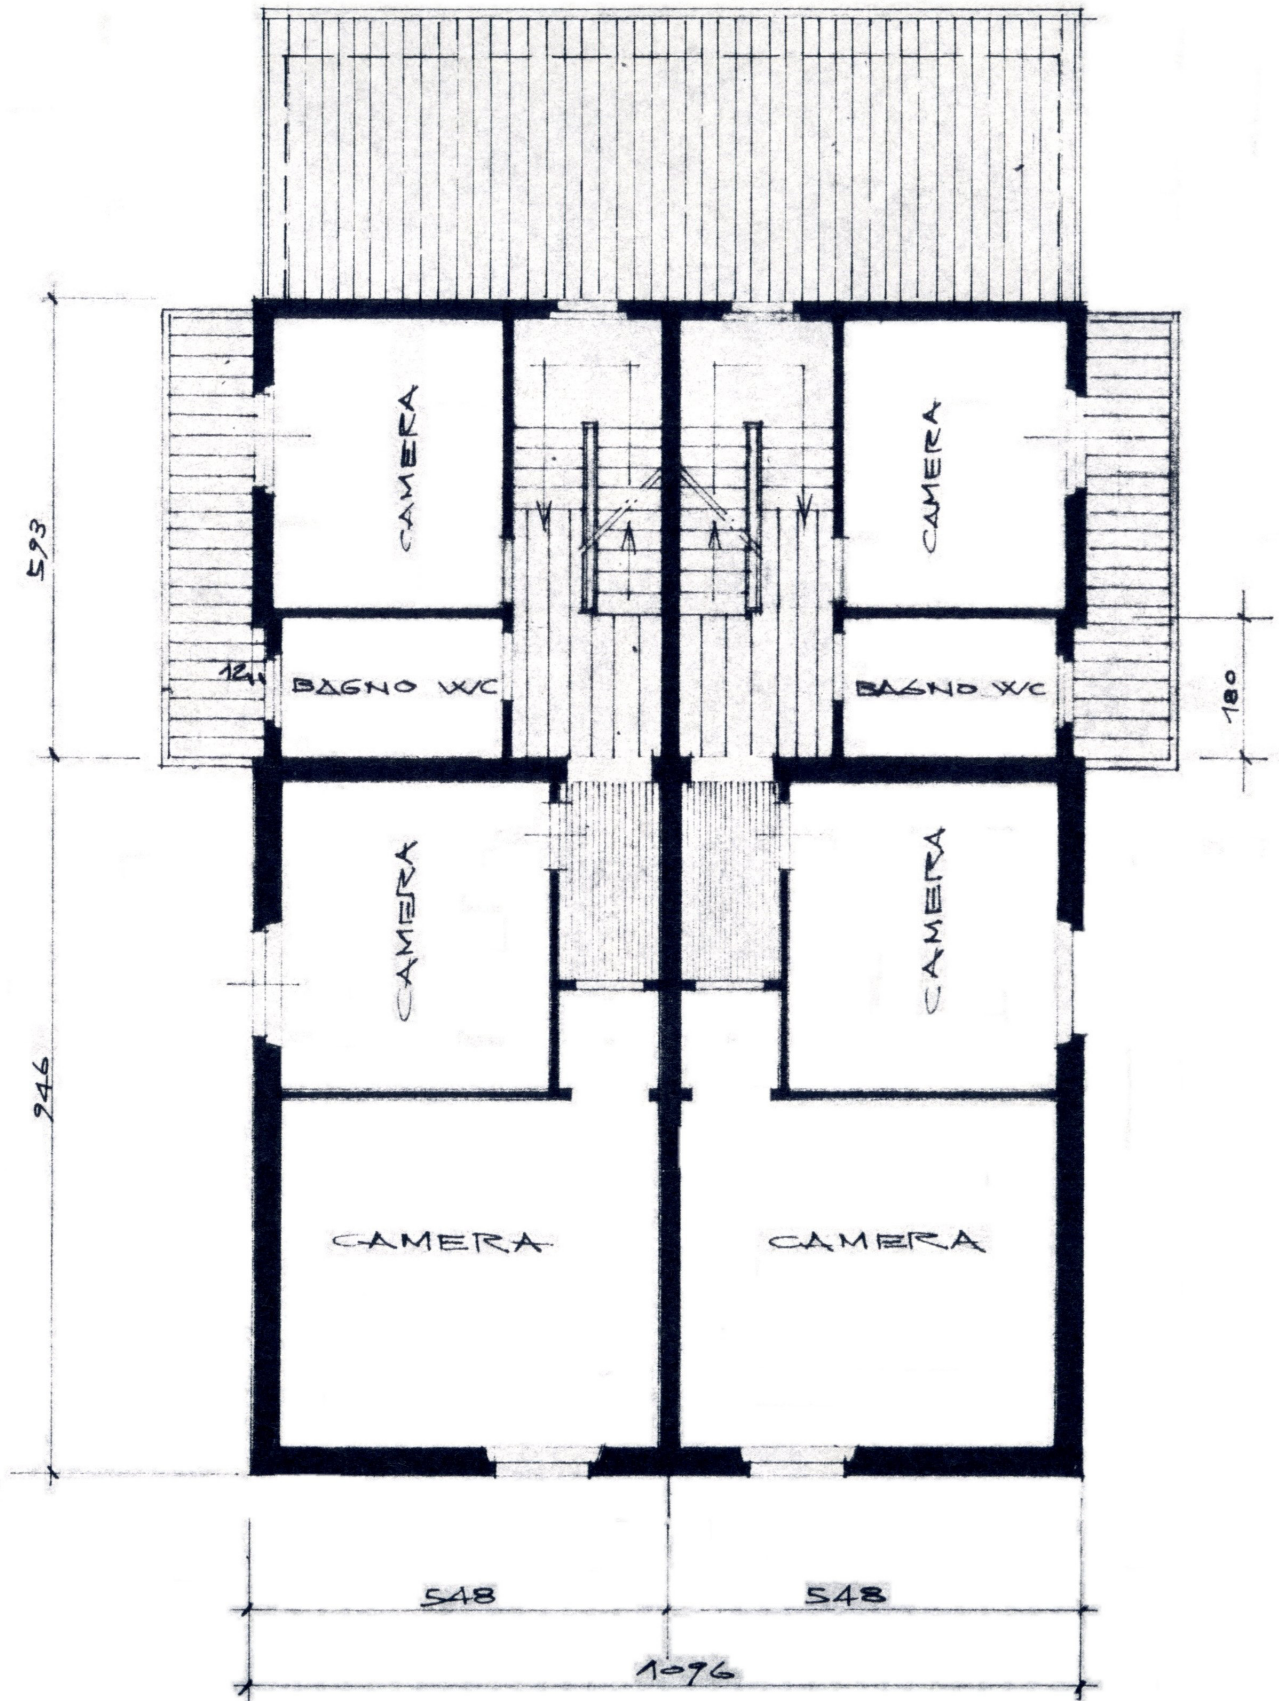


PIANTA DELLE SOFFITTE ESISTENTE

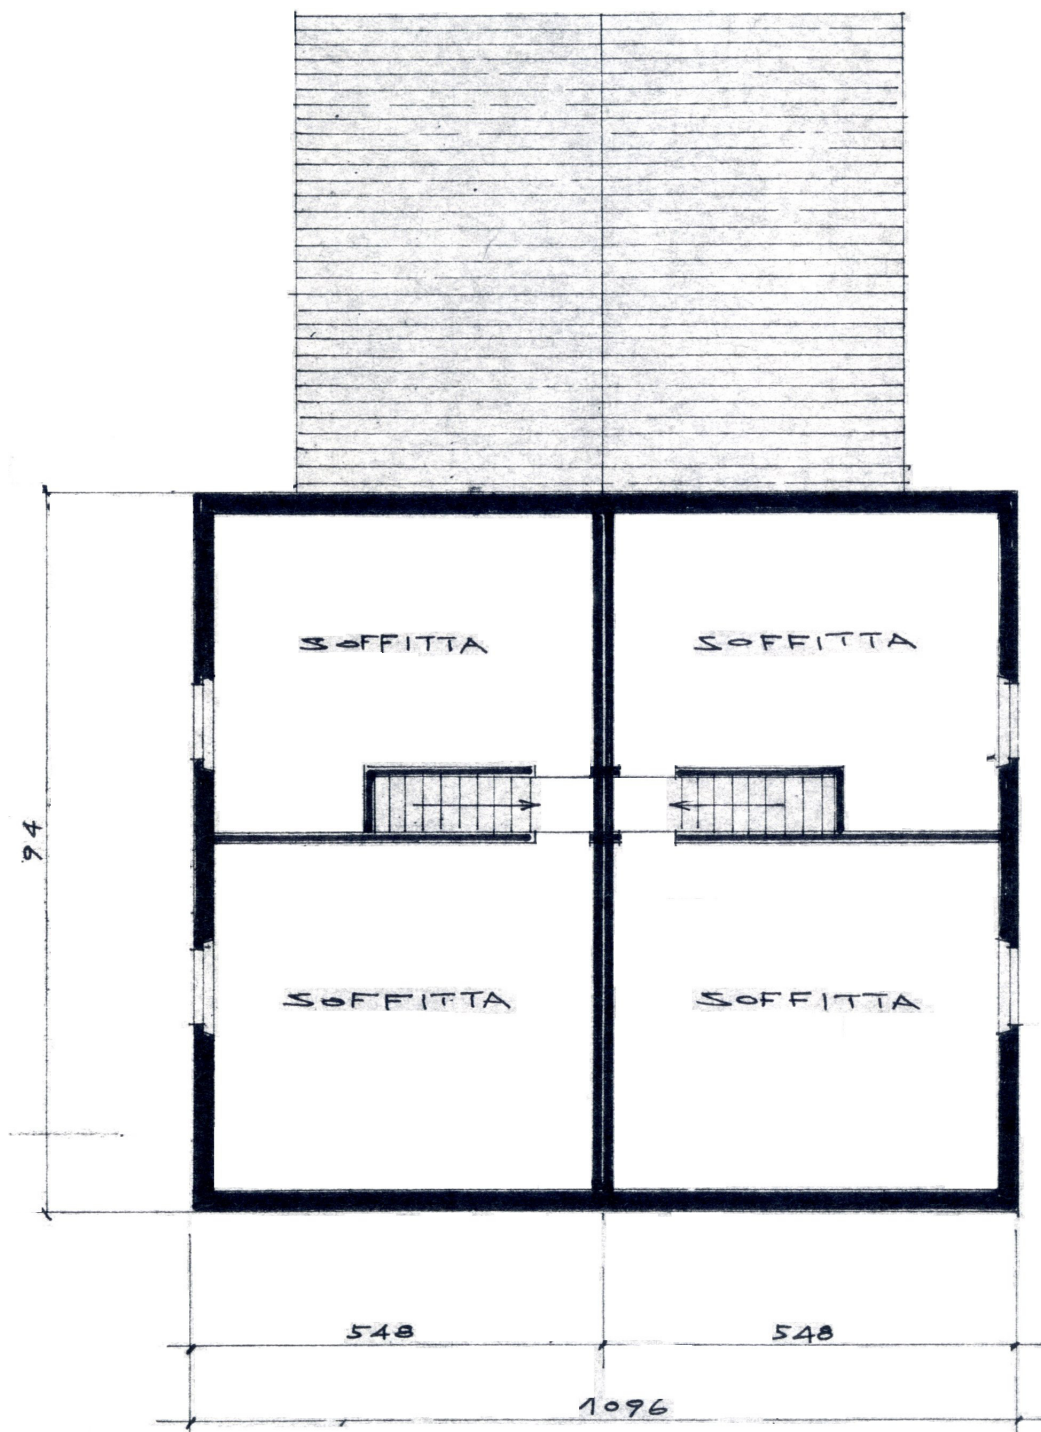


PIANTA DELLE SOFFITTE MODIFICATA

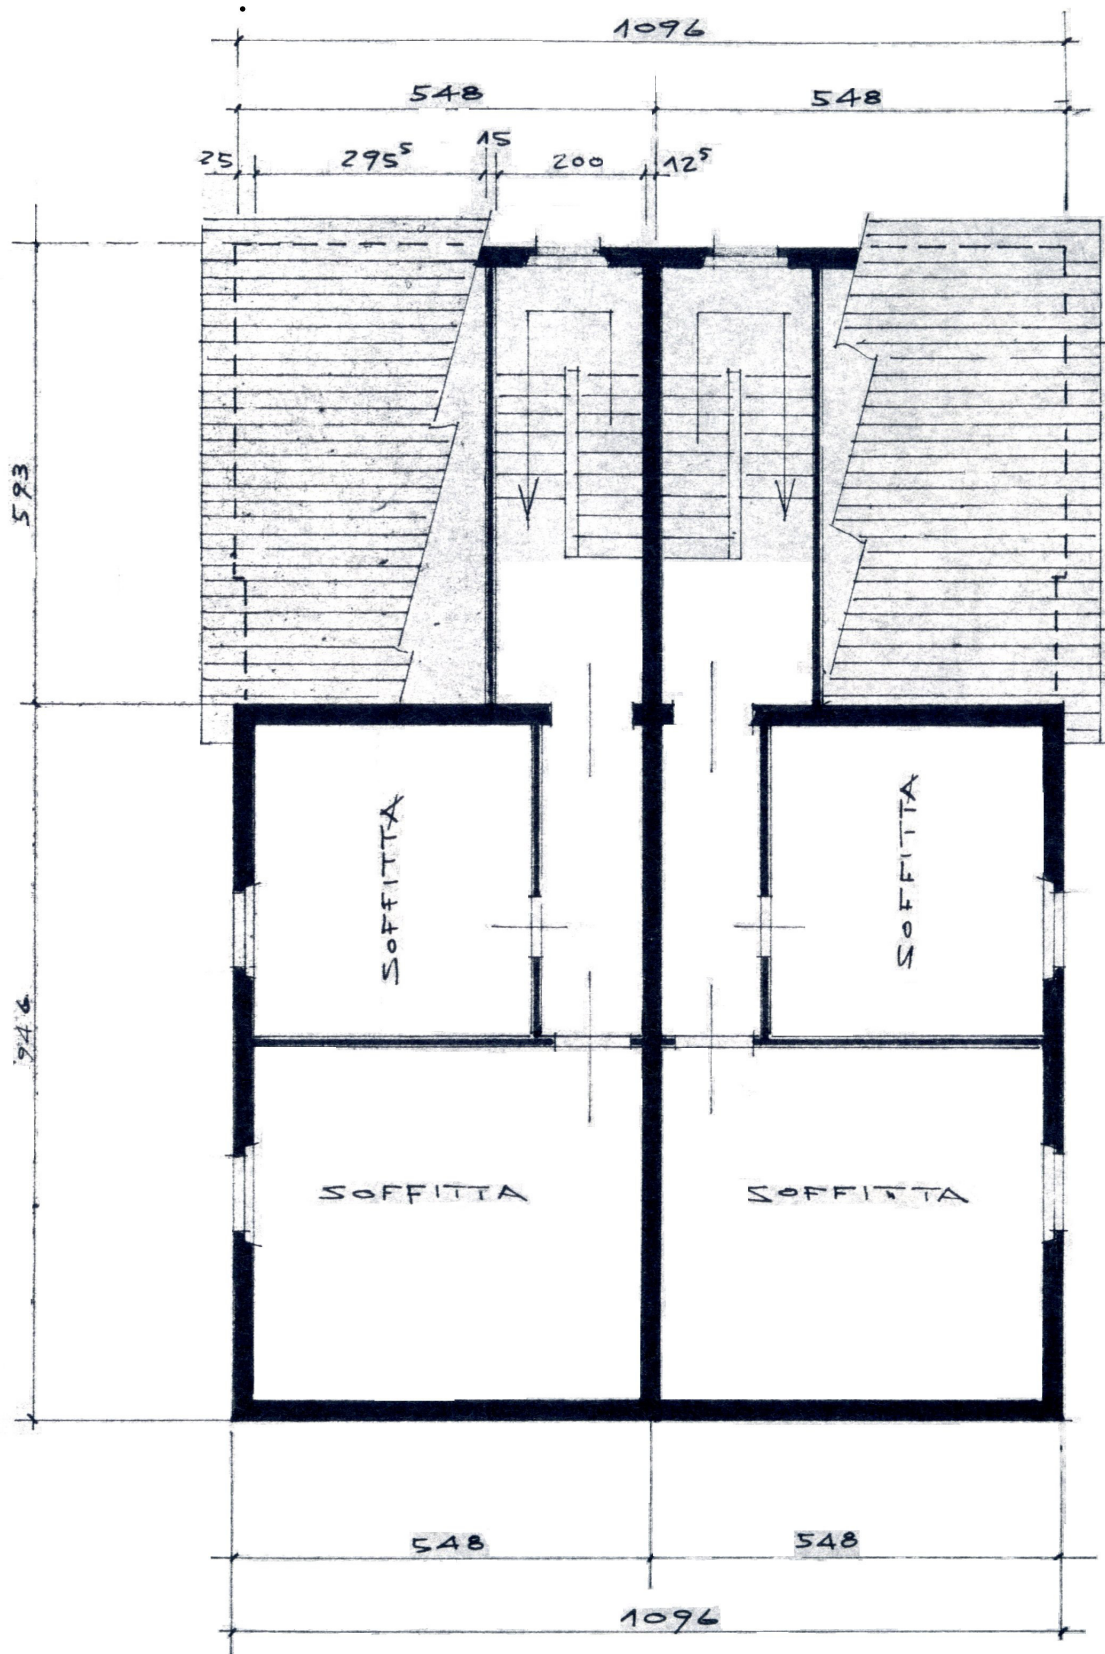

SEZIONE A-A

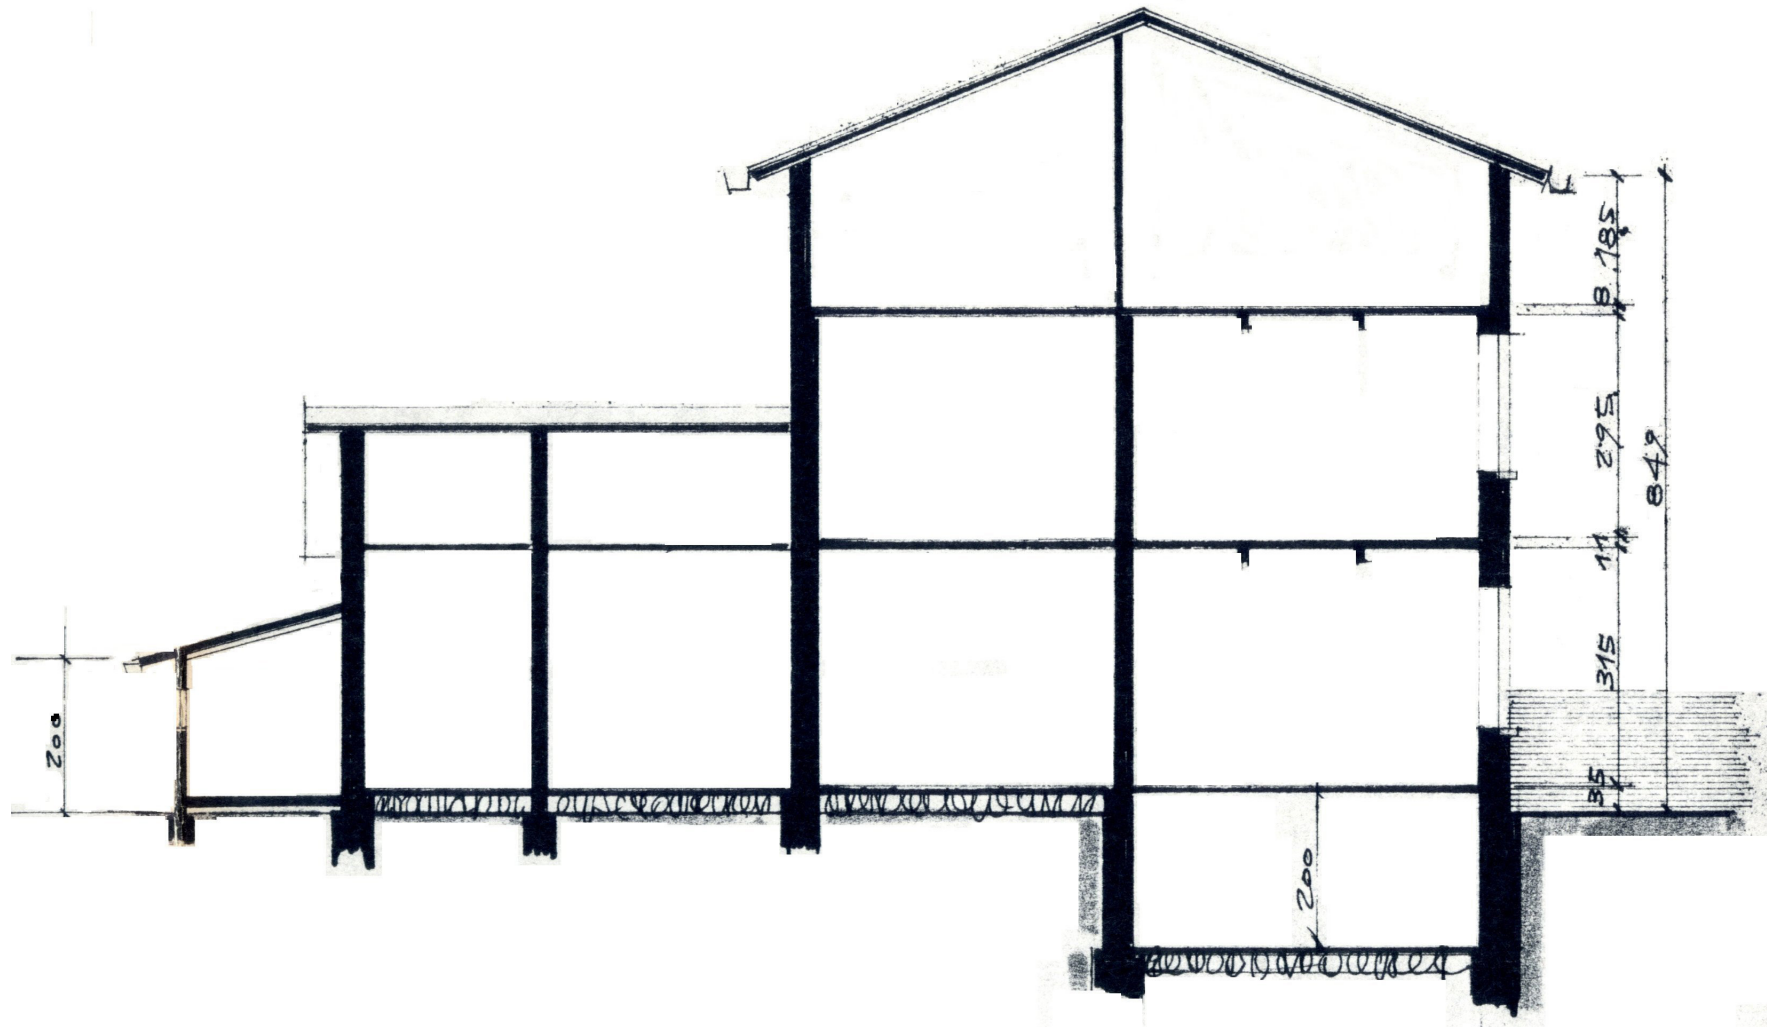

SEZIONE A-A
MODIFICATA

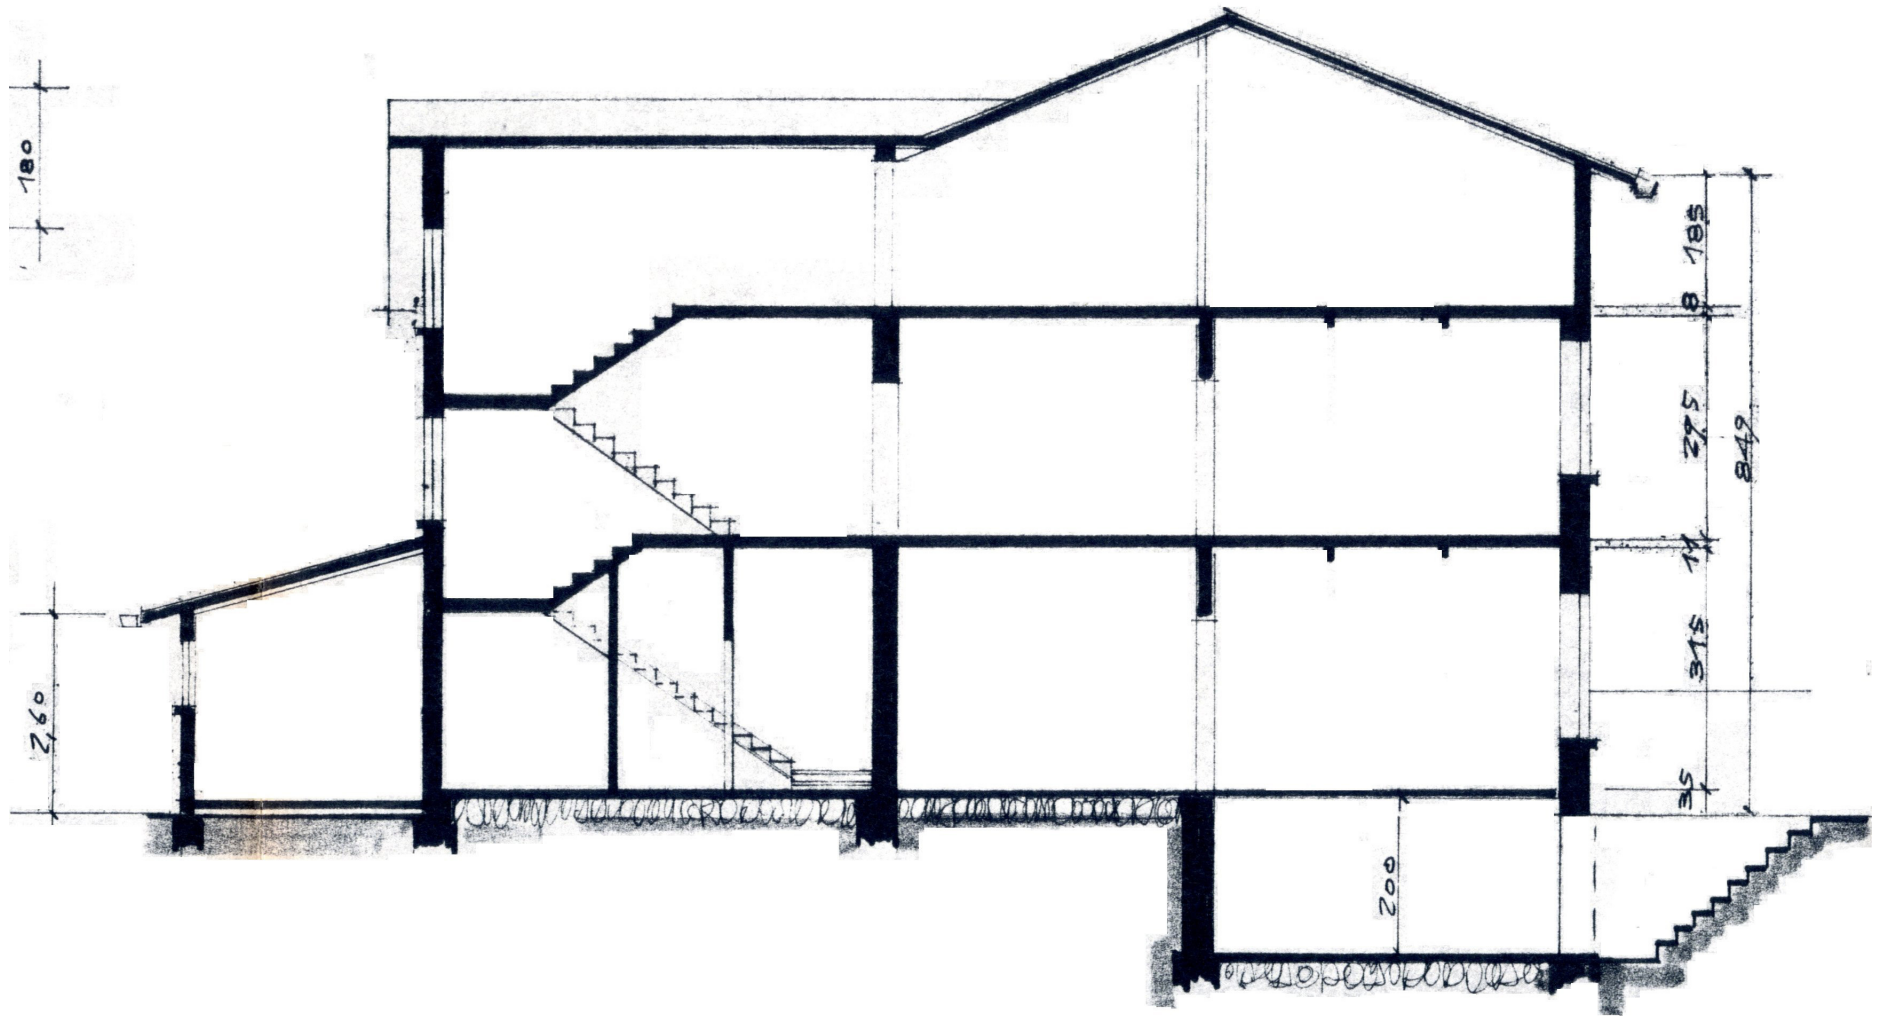


Villaggio Solvay Tessuto c1r


Via Roma




PIANTA DEL PIANO TERRENO ESISTENTE

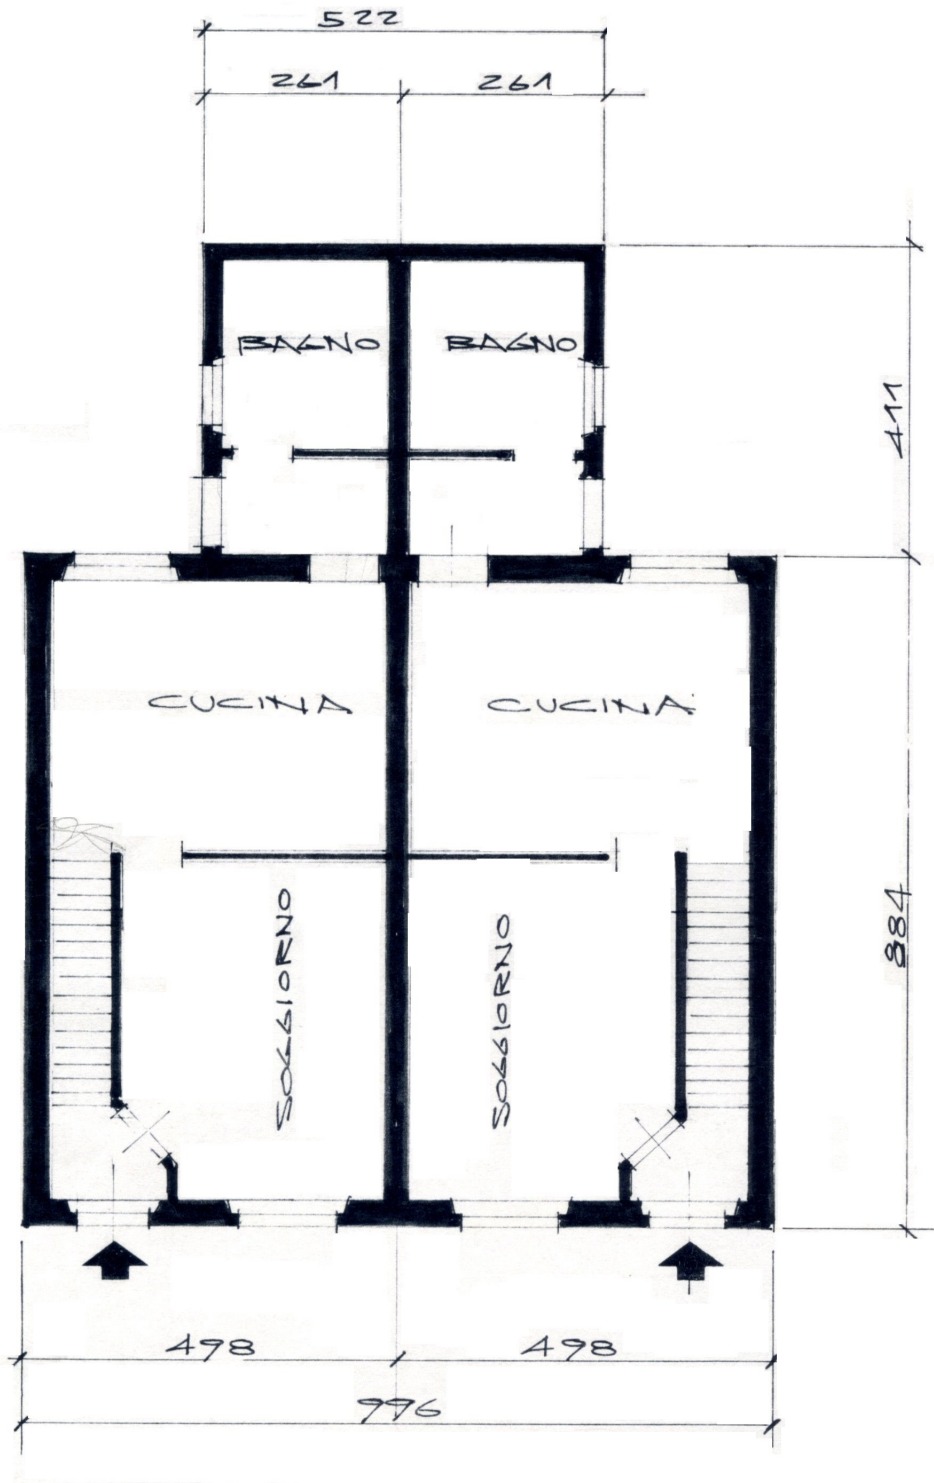


PIANTA DEL PIANO TERRENO MODIFICATA

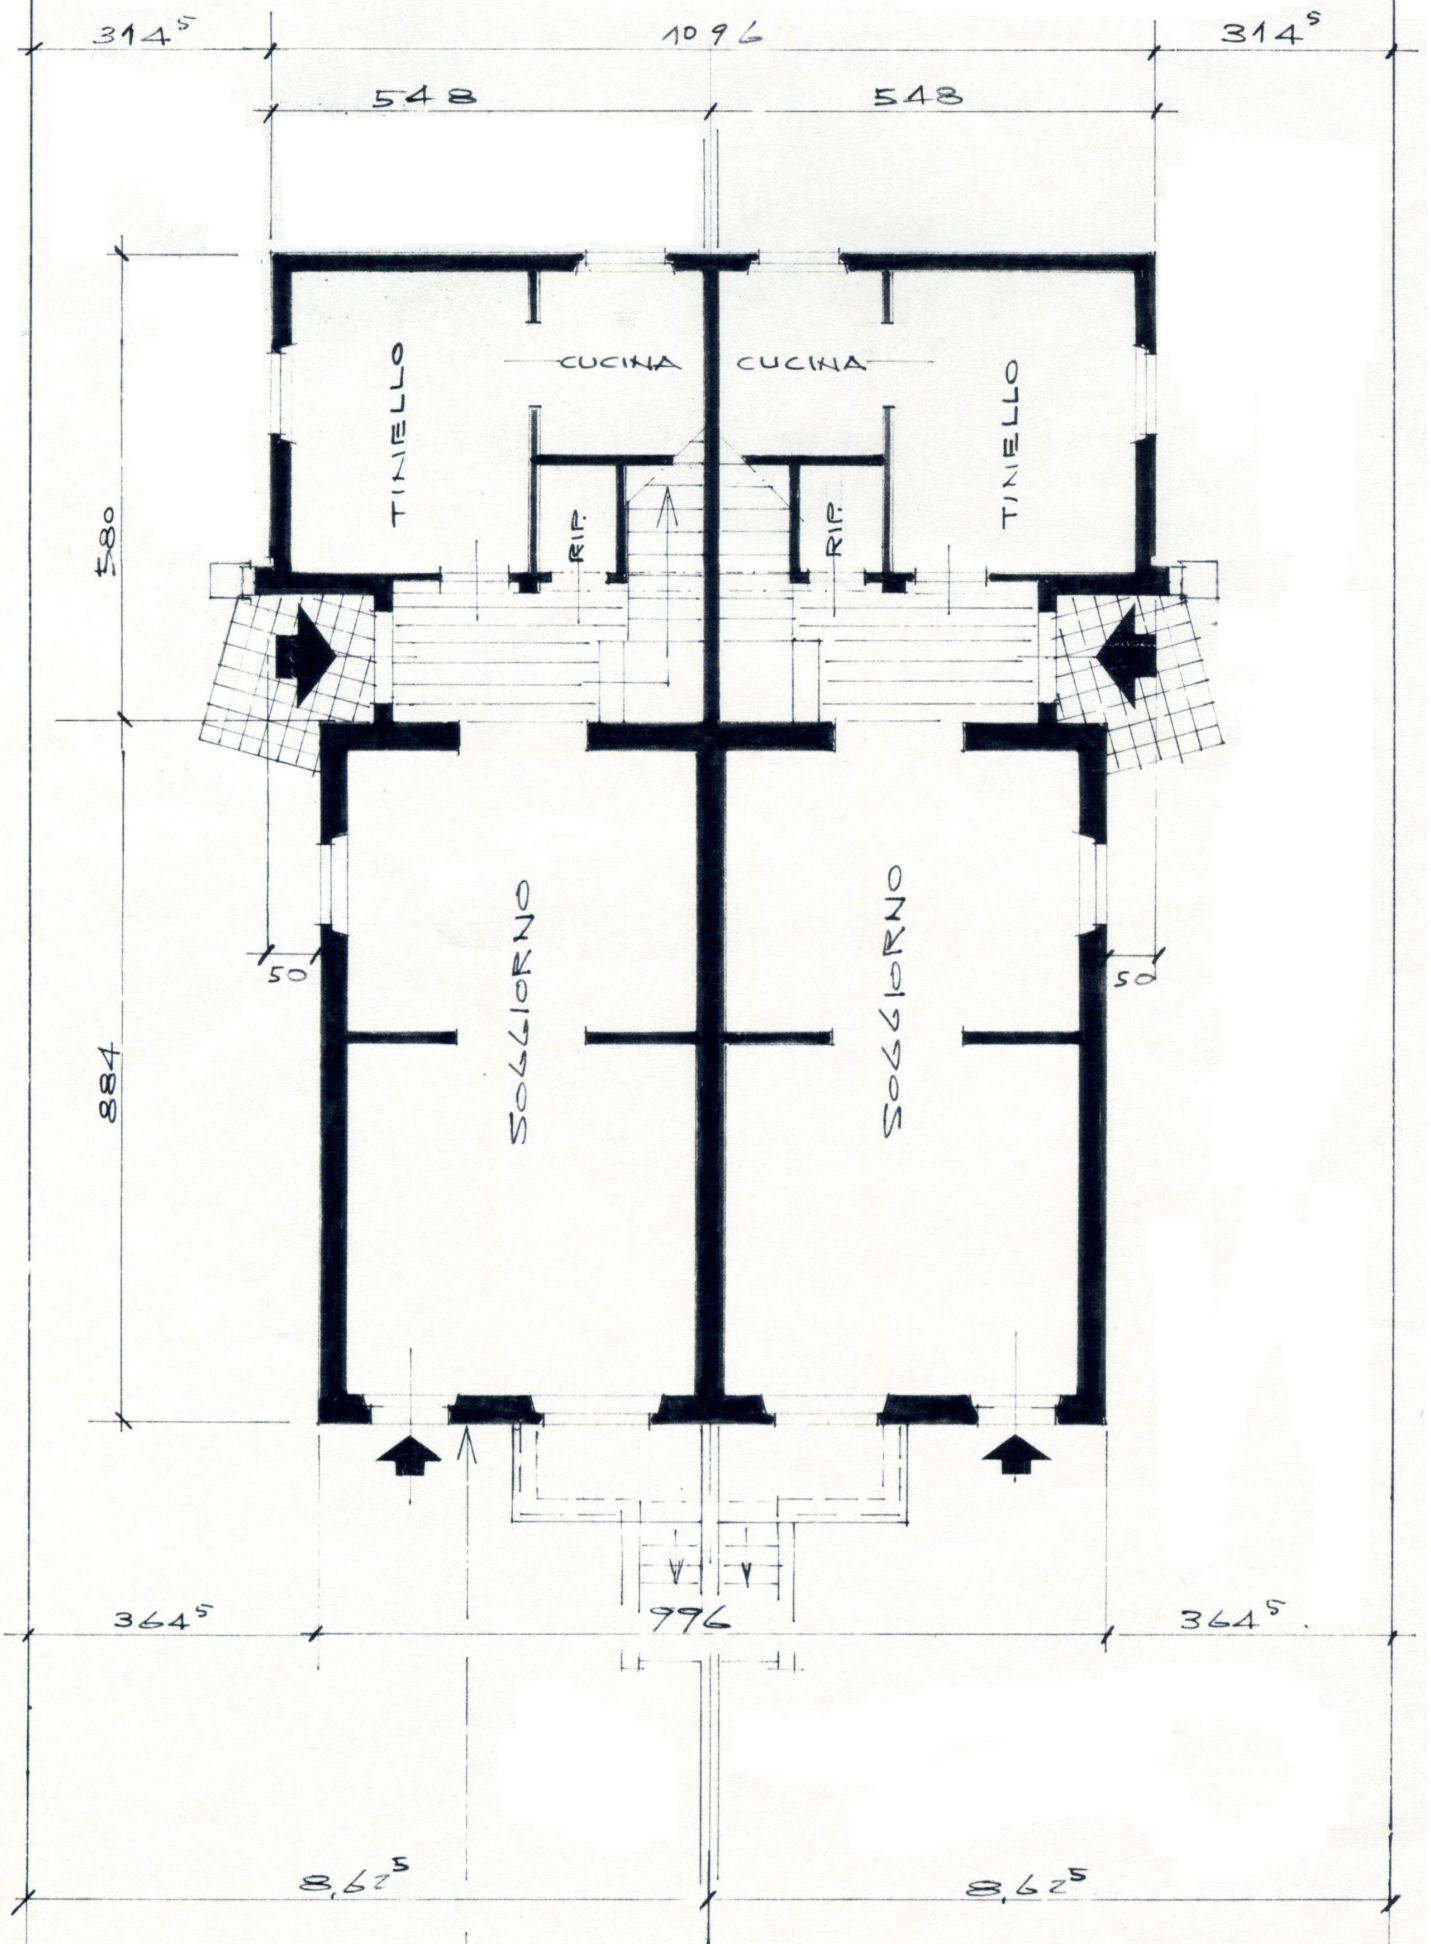


PIANTA DEL PRIMO PIANO
ESISTENTE

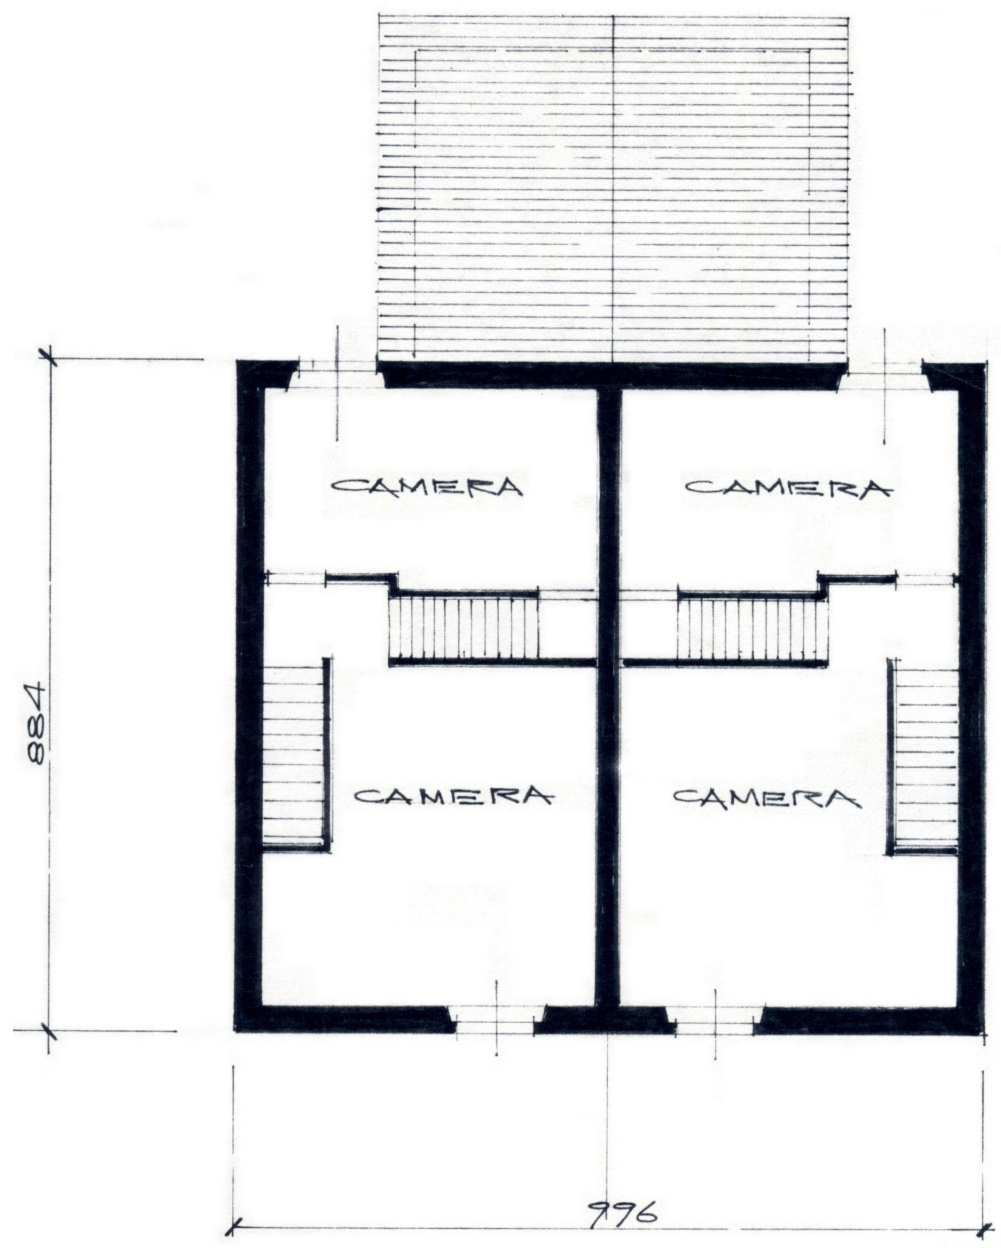


PIANTA PIANO PRIMO MODIFICATO

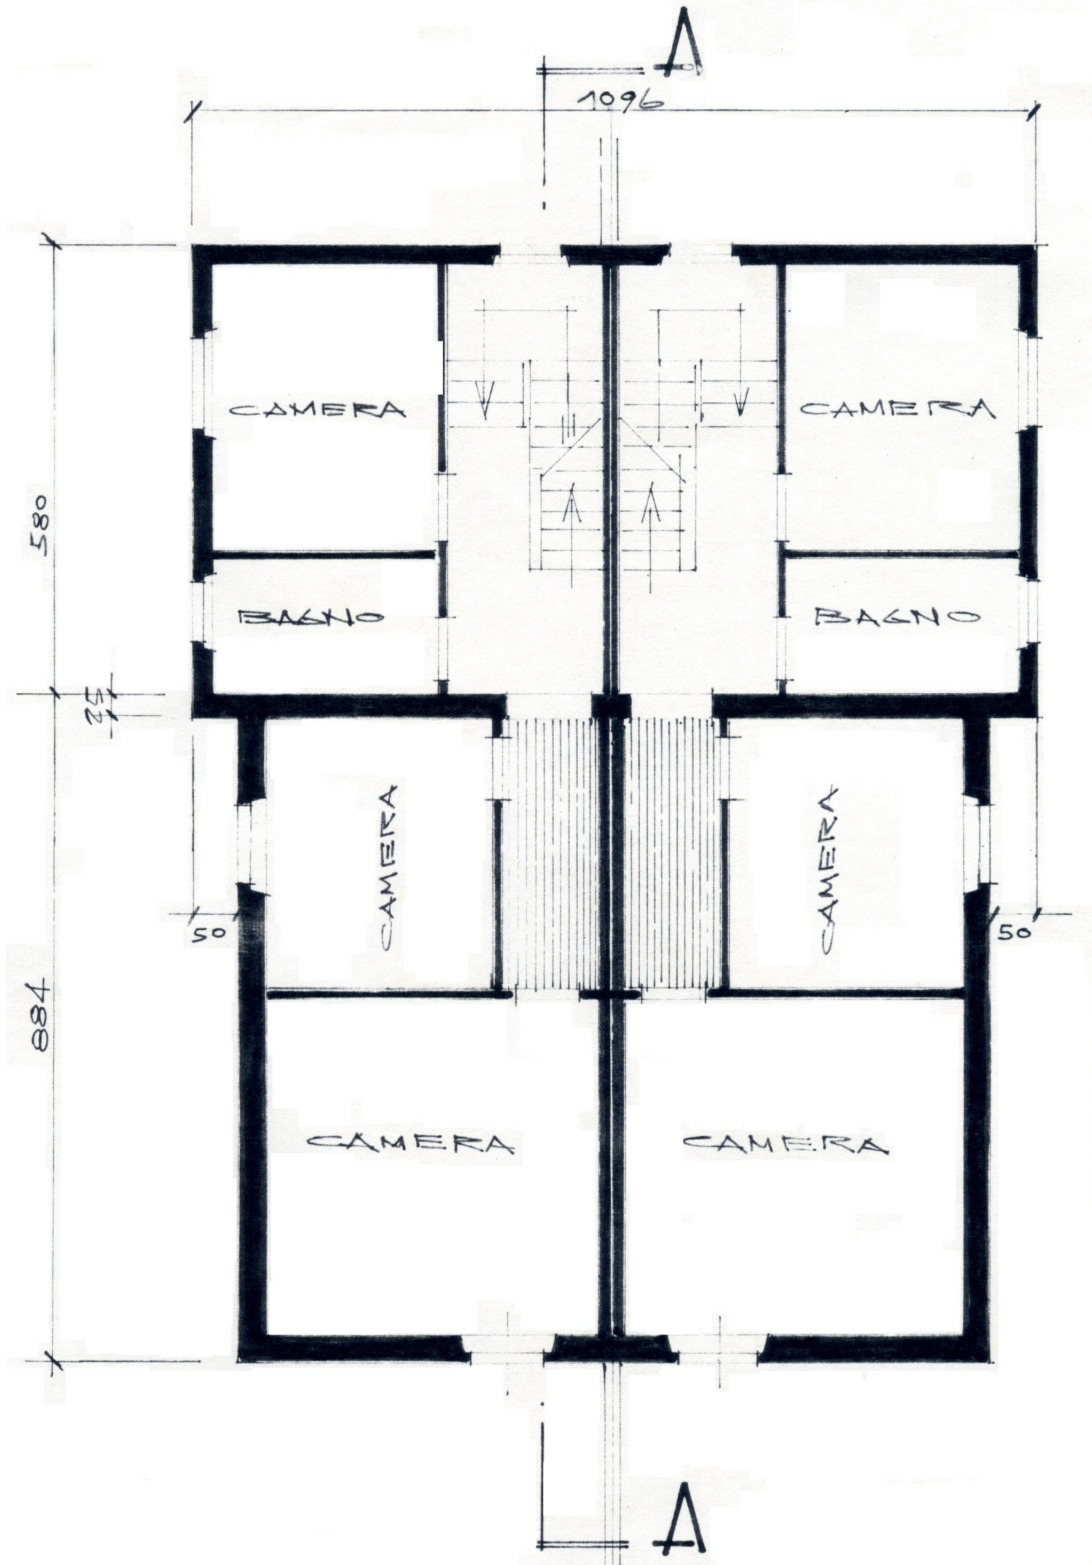


PROSPETTO LATERALE
ESISTENTE

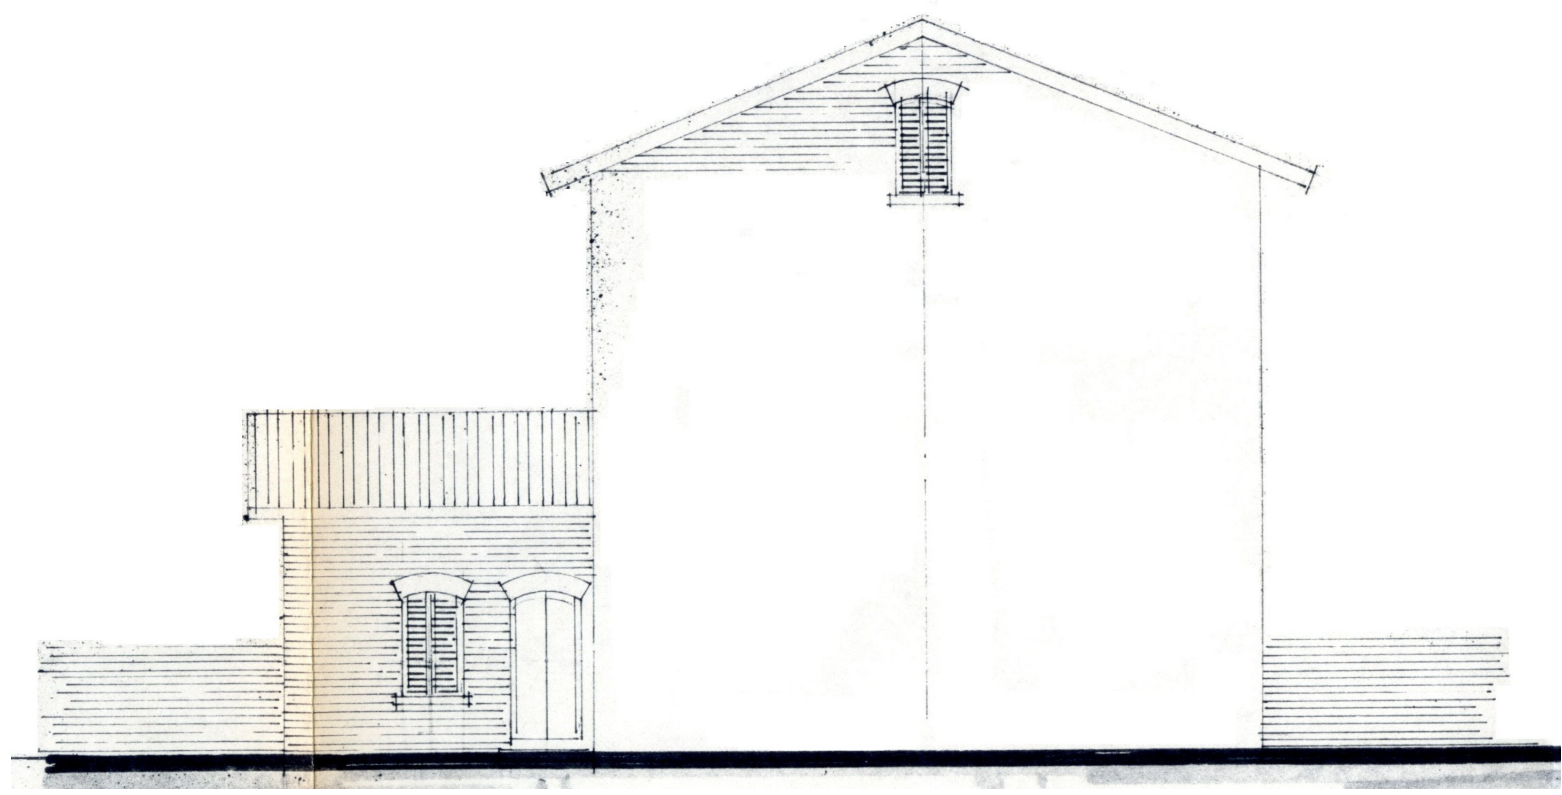


PROSPETTO LATERALE
MODIFICATO

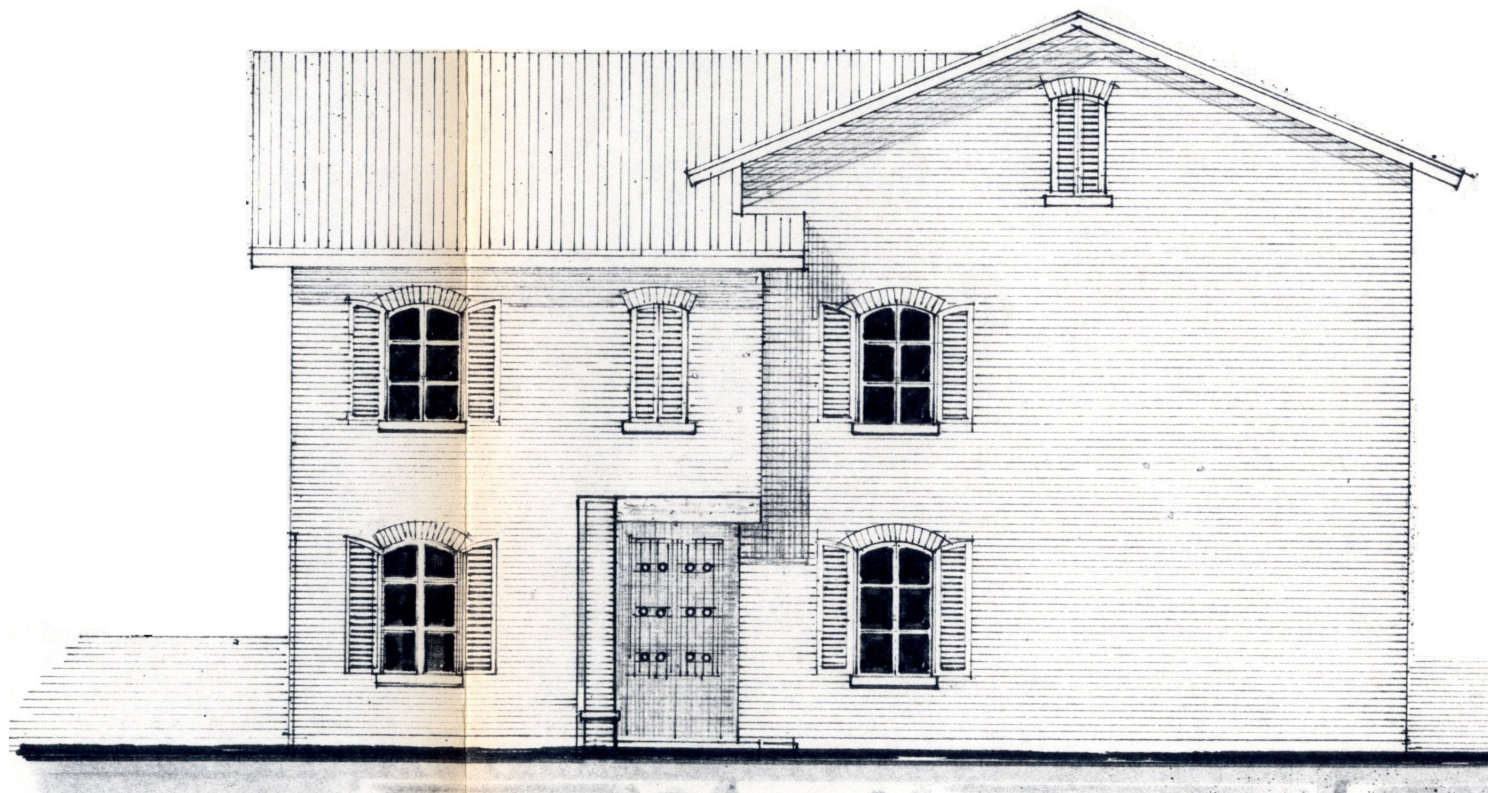


PROSPETTO POSTERIORE
ESISTENTE

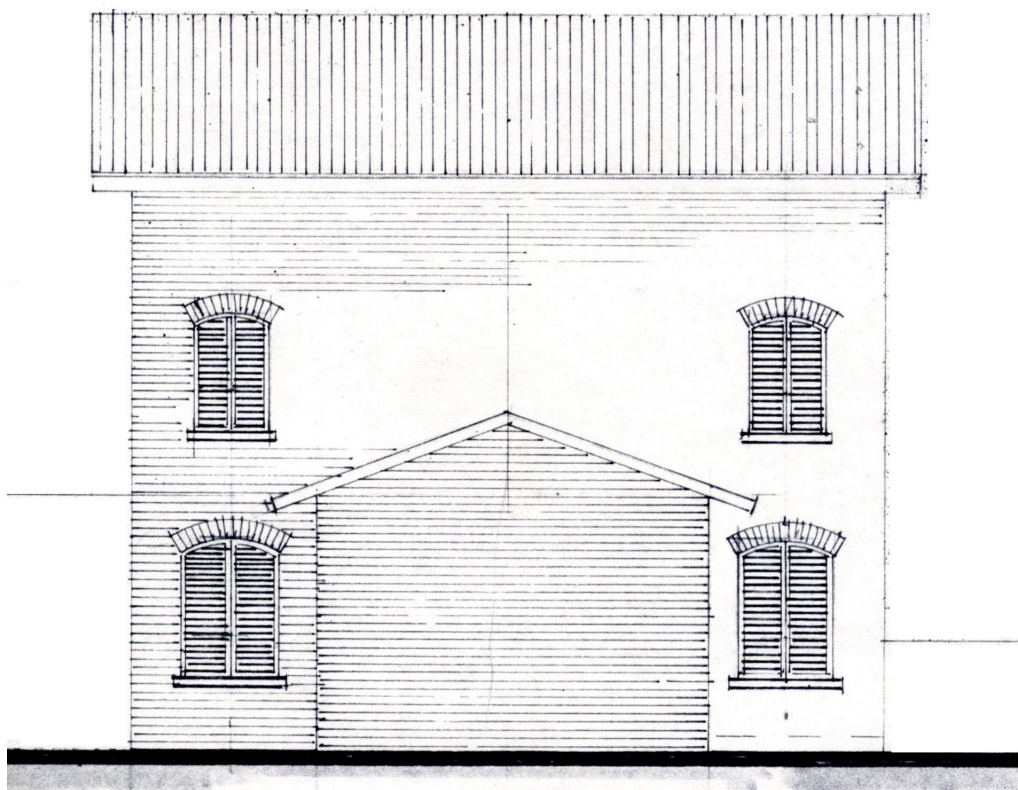


PROSPETTO POSTERIORE
MODIFICATO

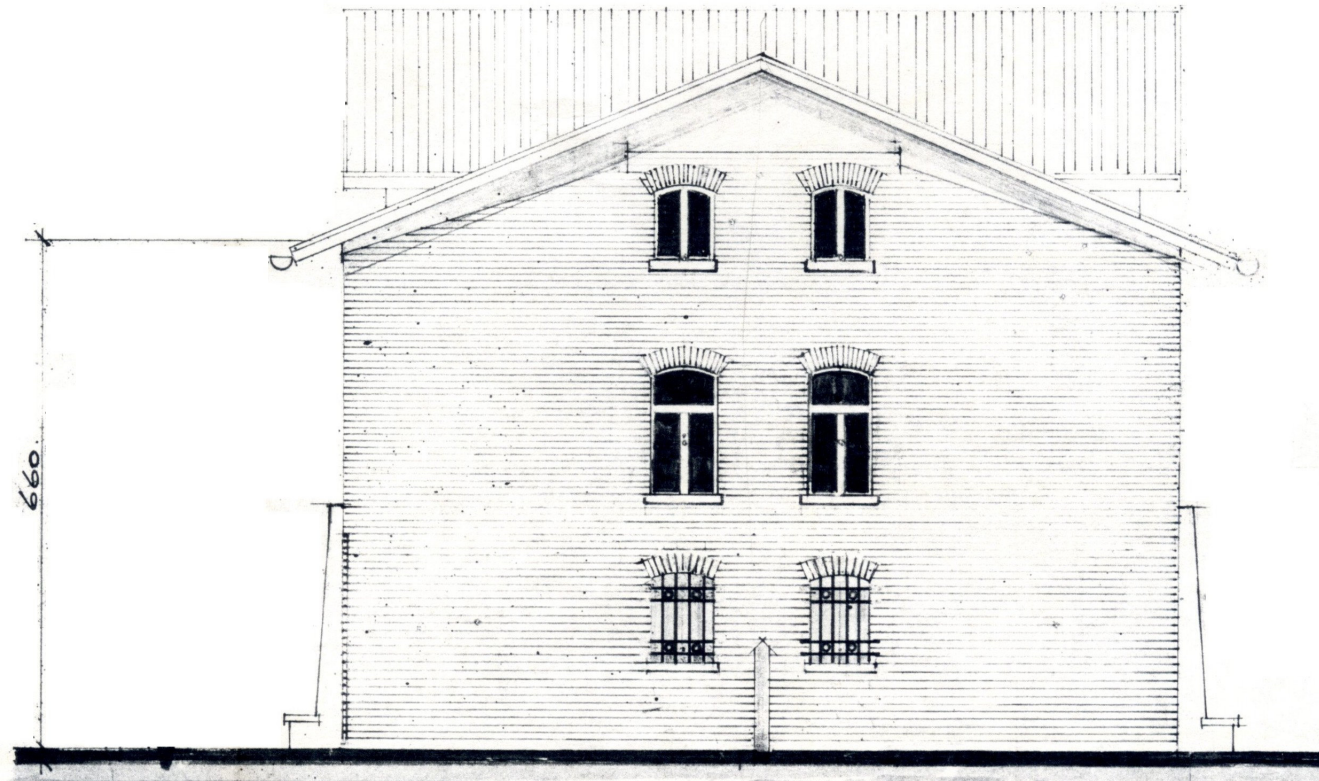

SEZIONE A-A

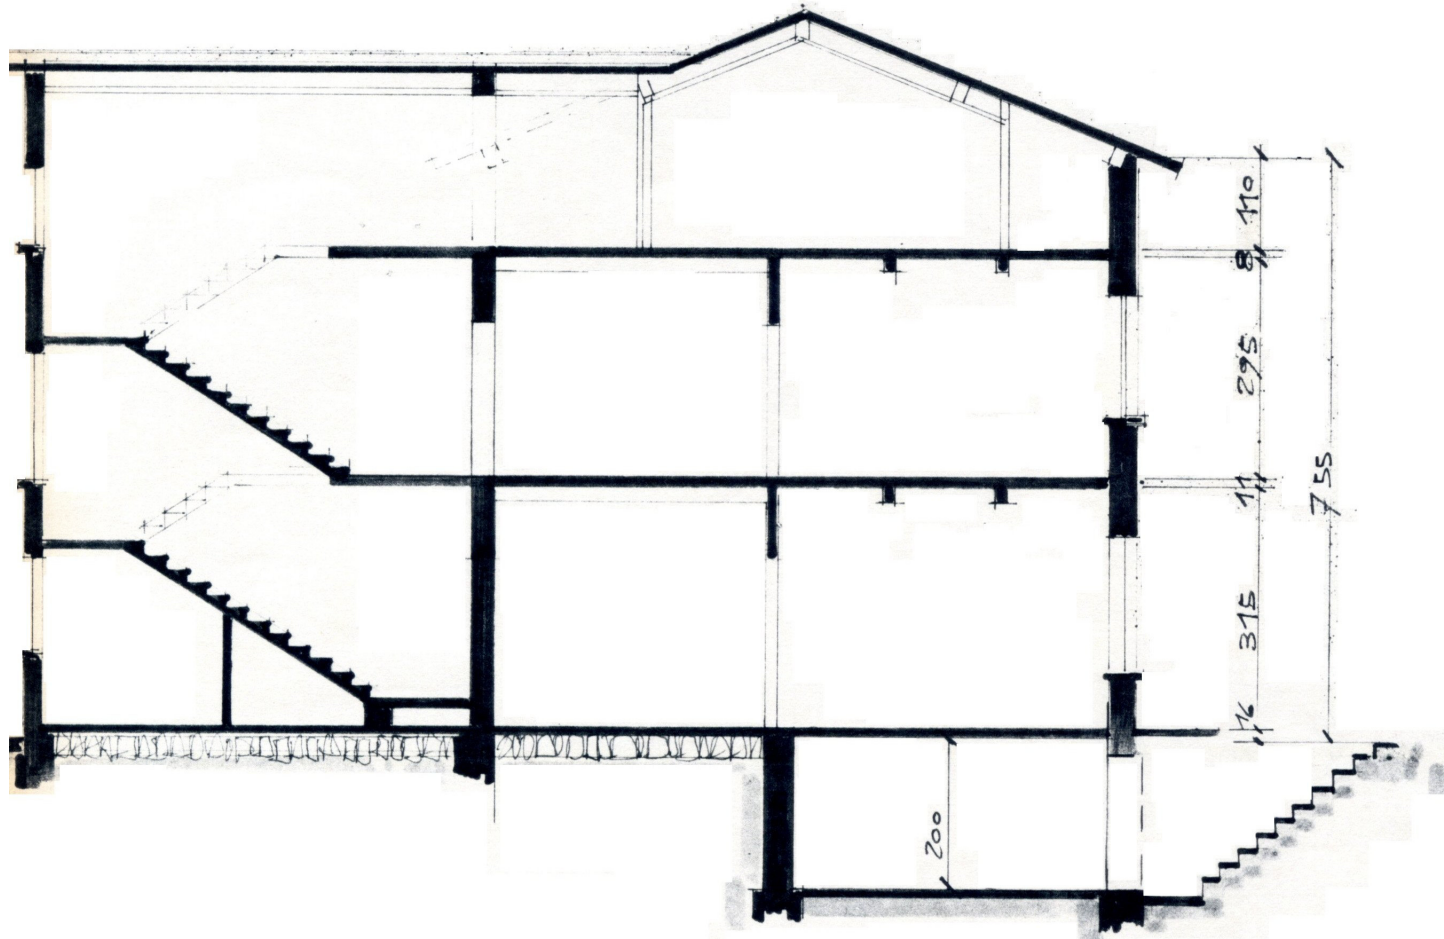



SEZIONE B - B

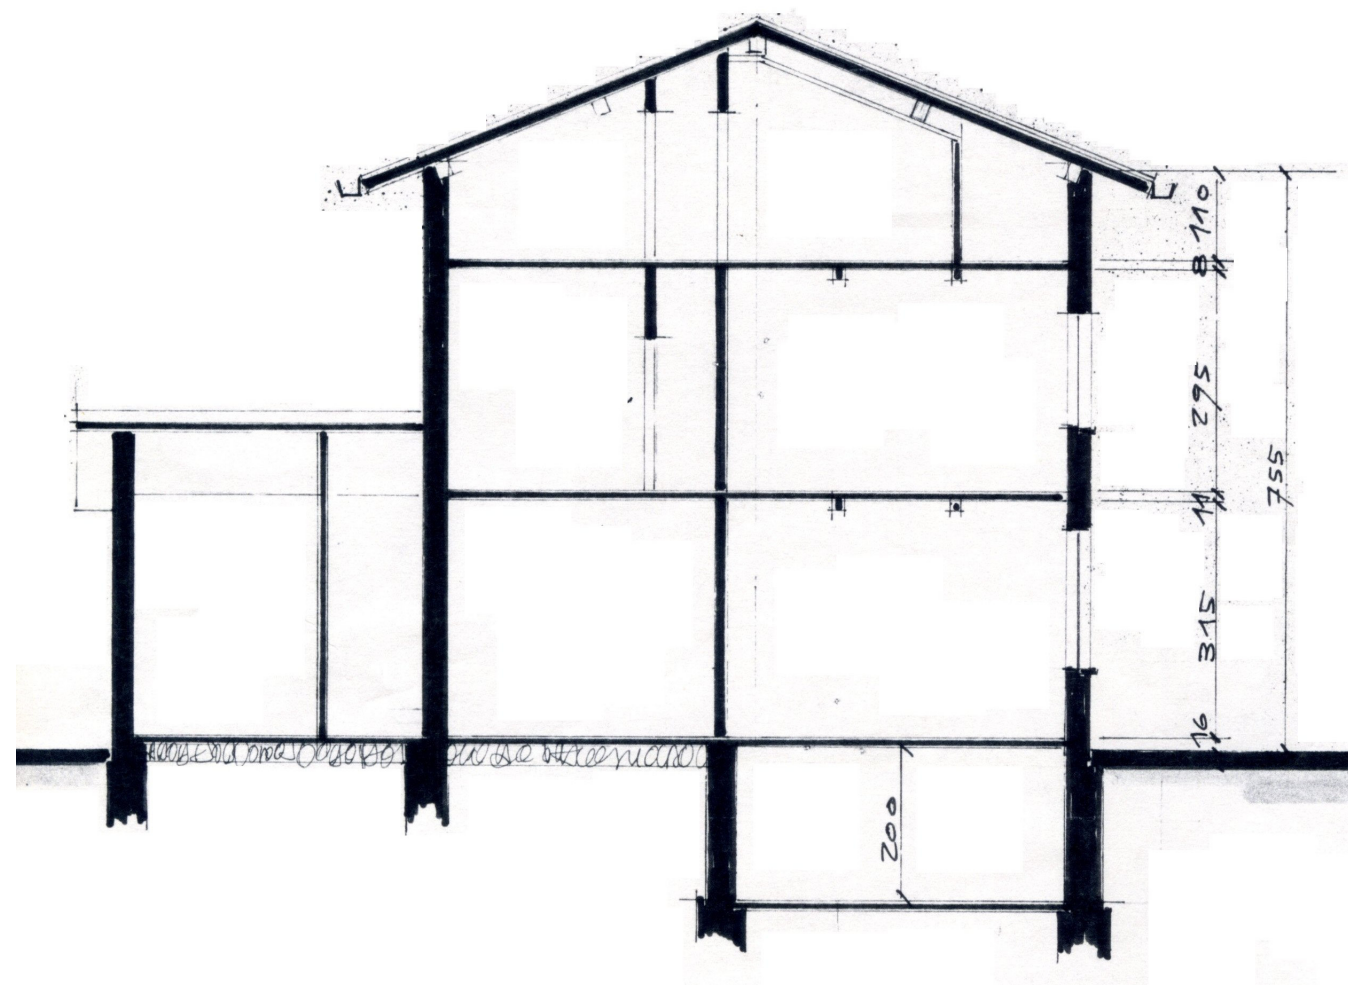


Villaggio Solvay

Tessuto c4r

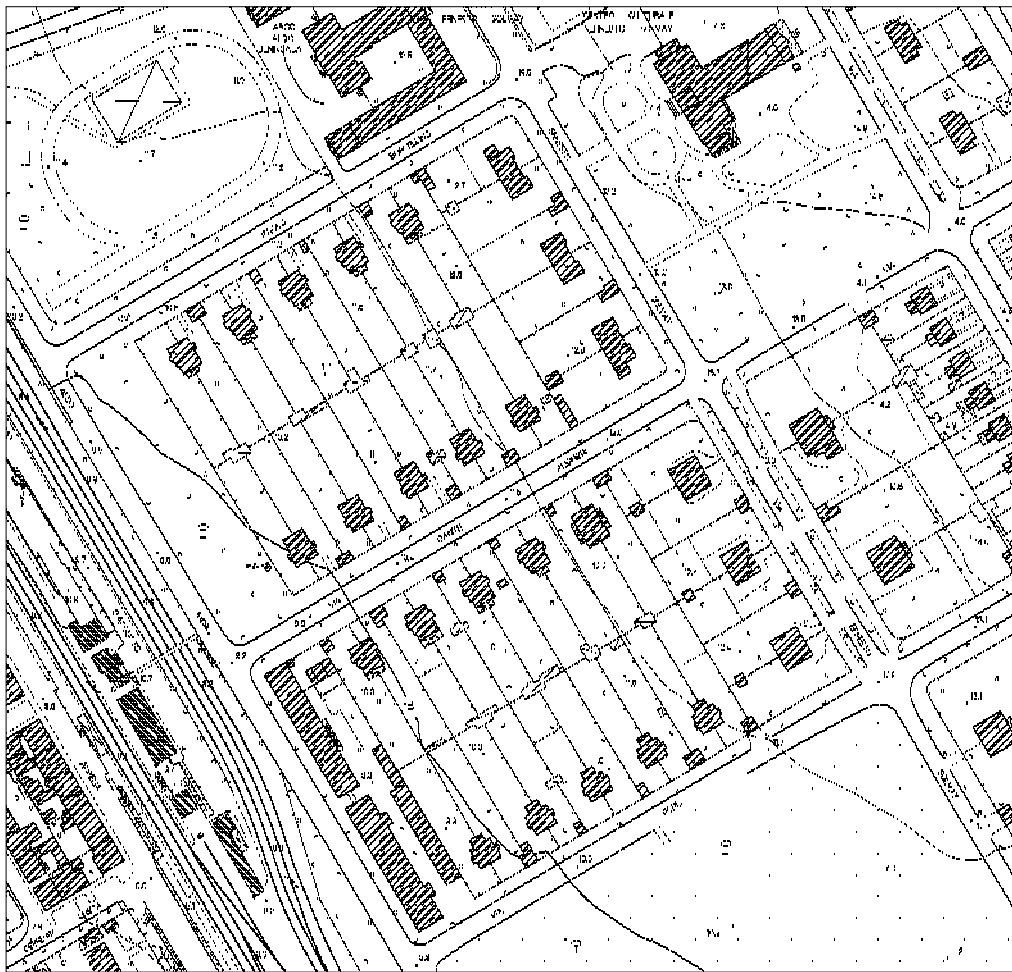

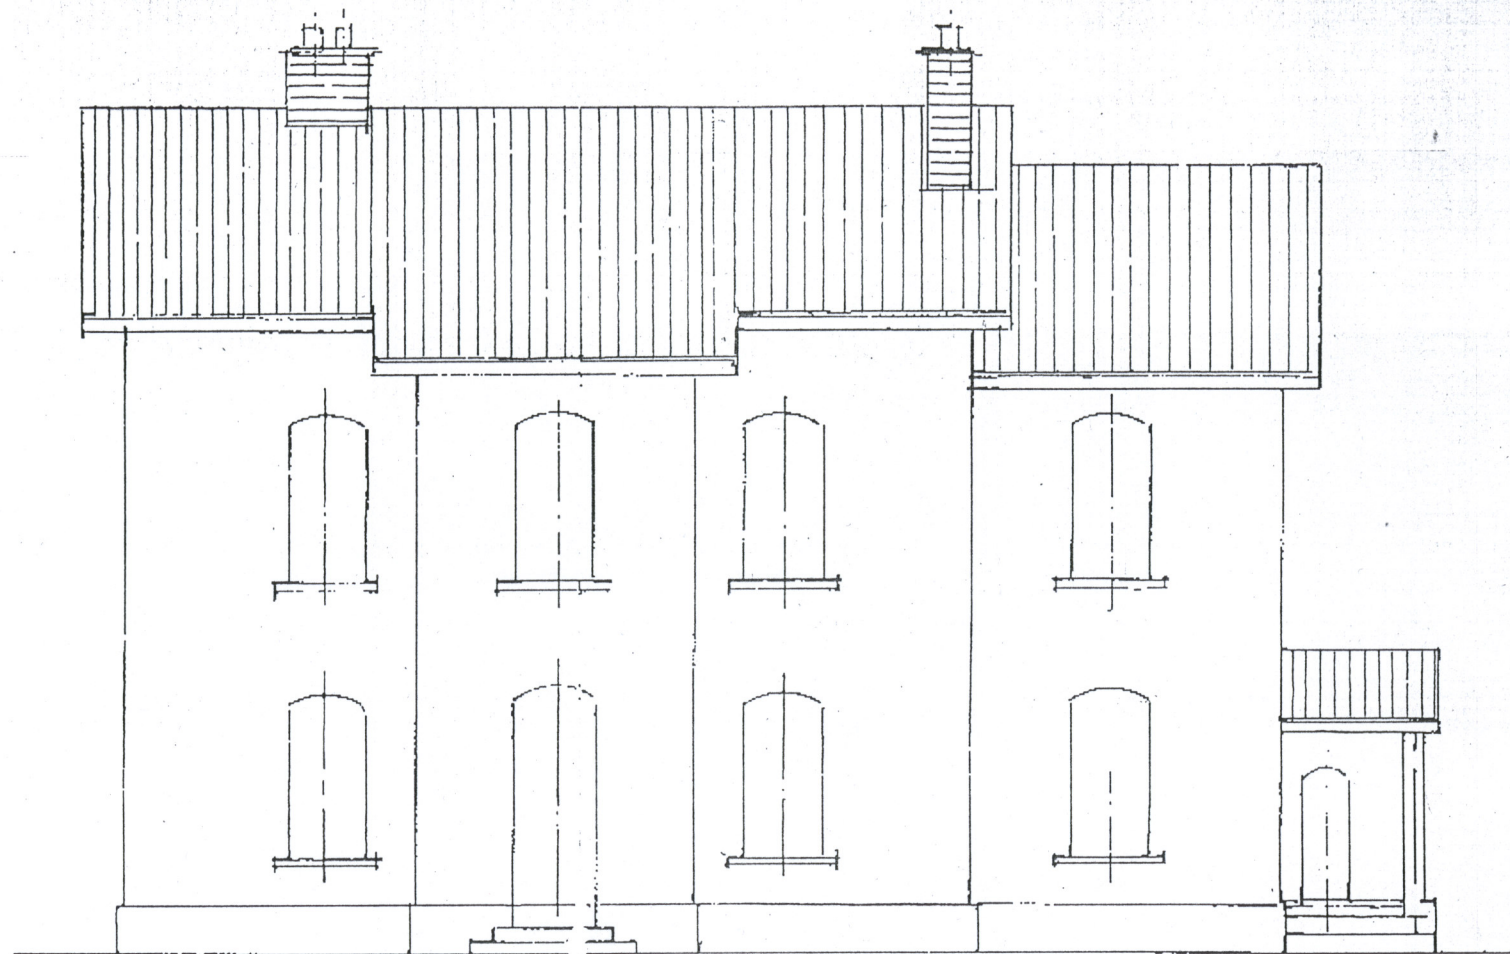


STATO ATTUALE

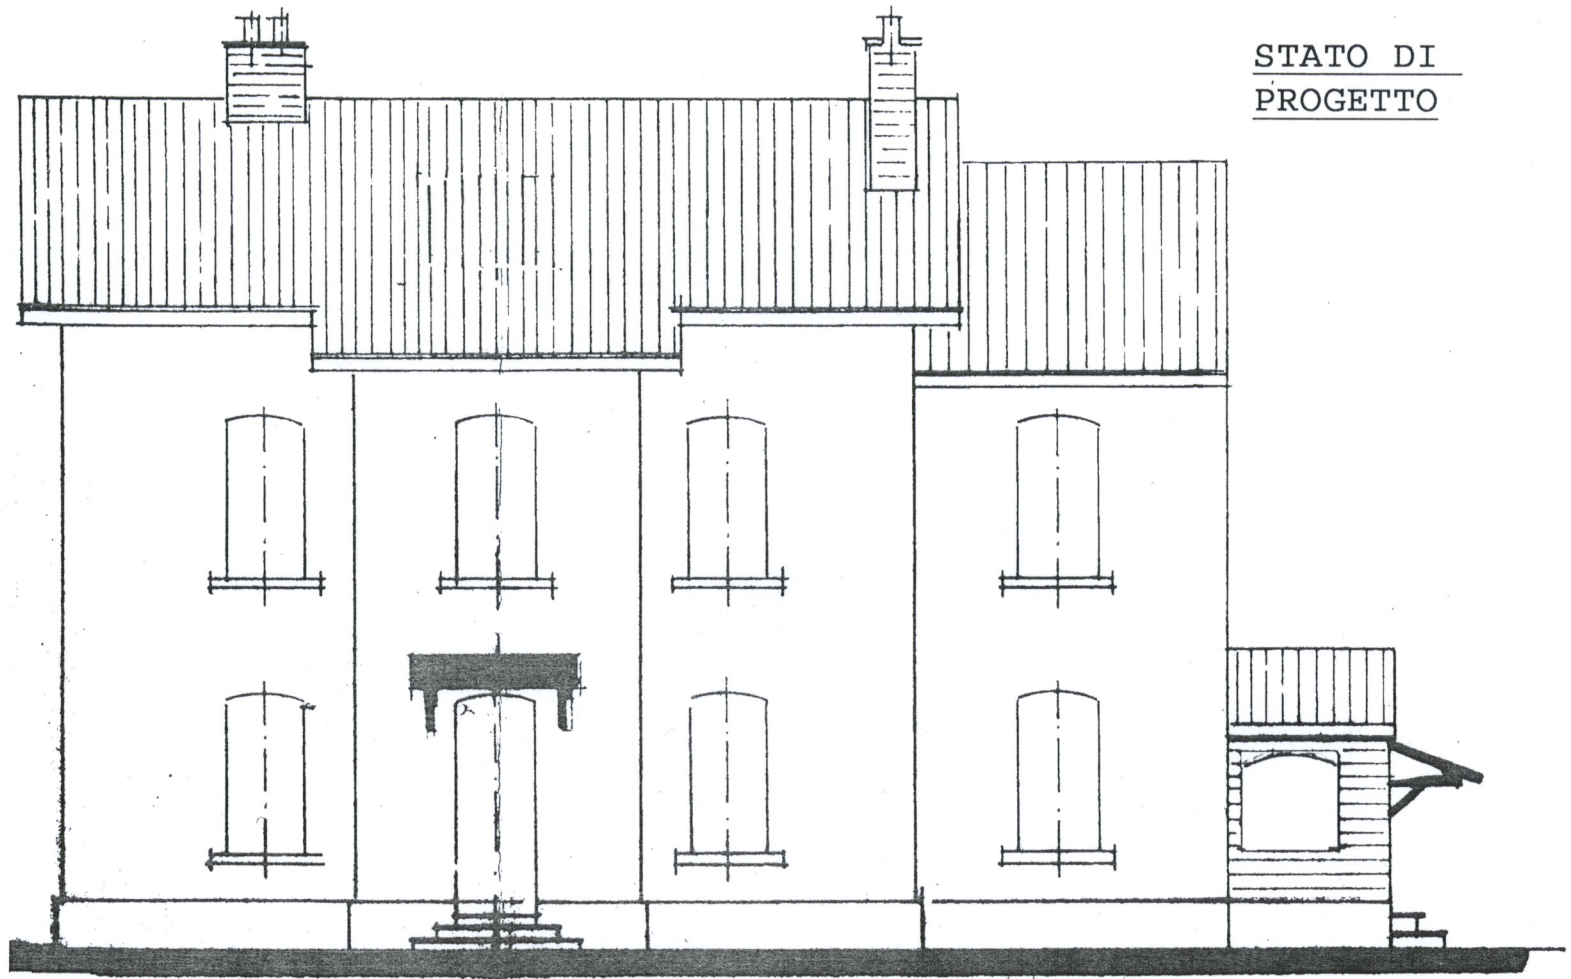


STATO DI
PROGETTO


PIANO TERRA ATTUALE

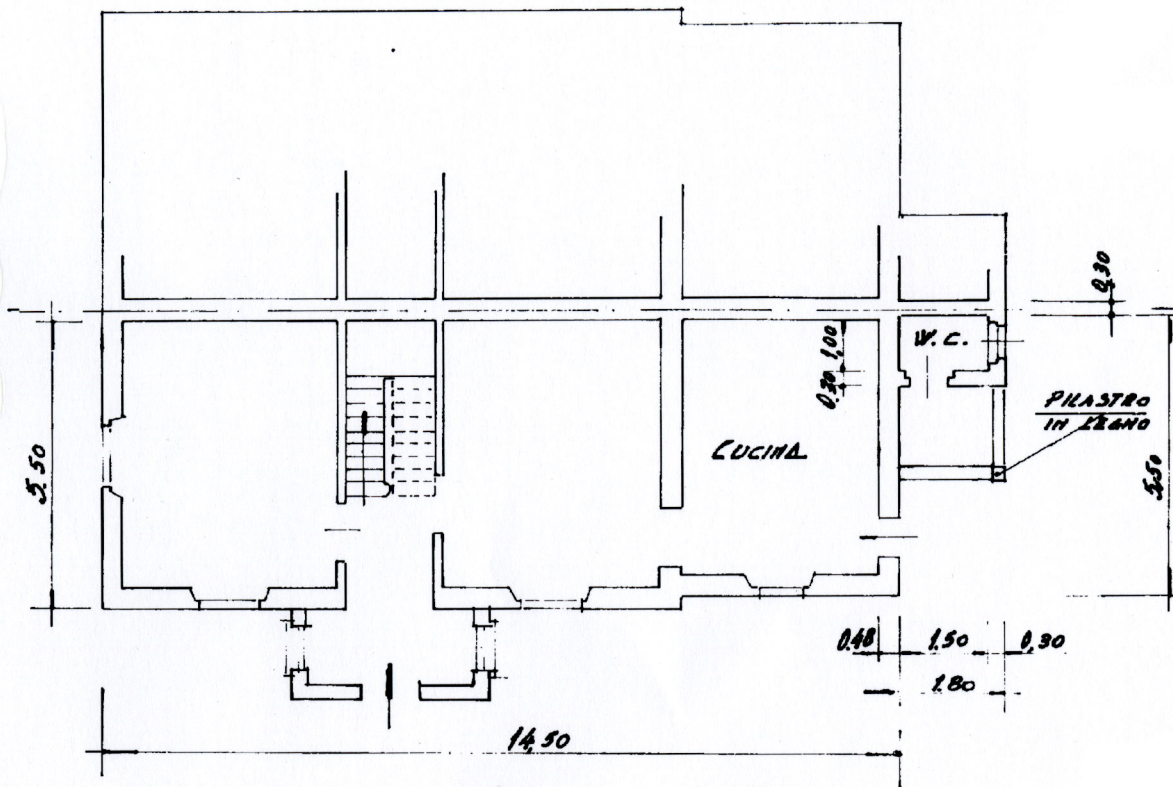

PIANO TERRA STATO MODIFICATO

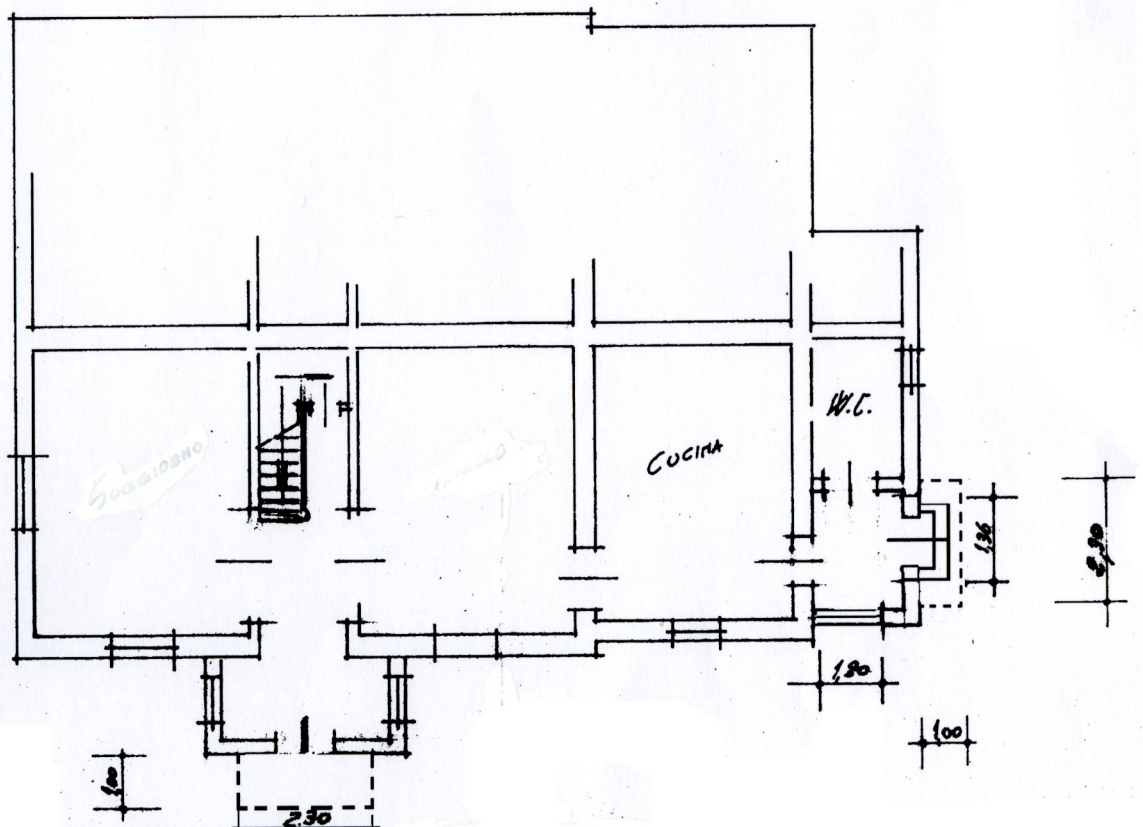

RETRO ATTUALE

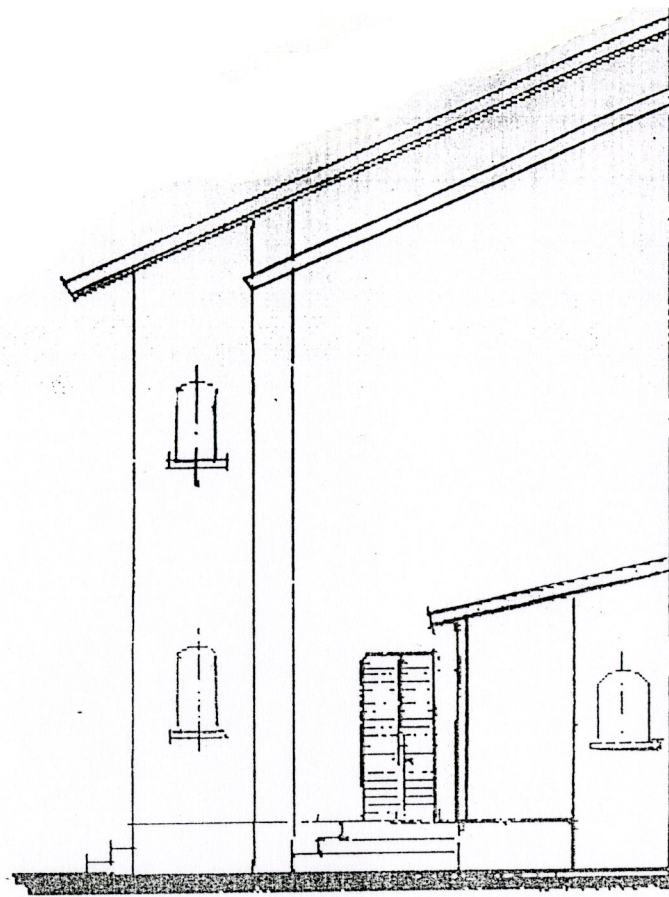

RETRO MODIFICATO

