




CONSORZIO
DI BONIFICA
CULTURE TIRRENE
COMPARIO 207
FOSSO PISANO

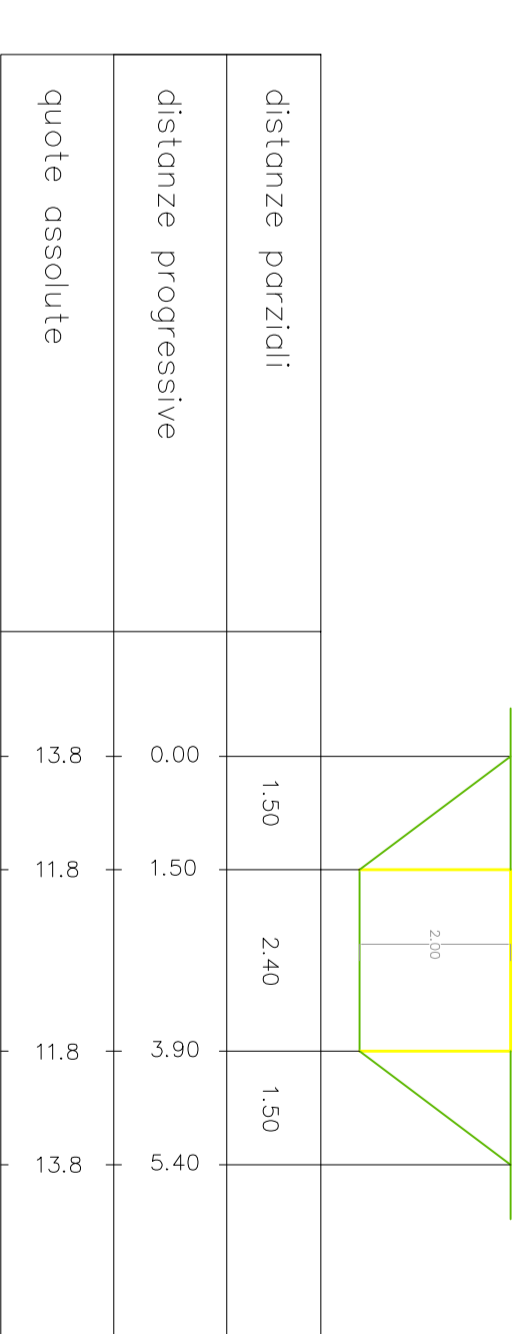


FOSSO PISANO A VALLE

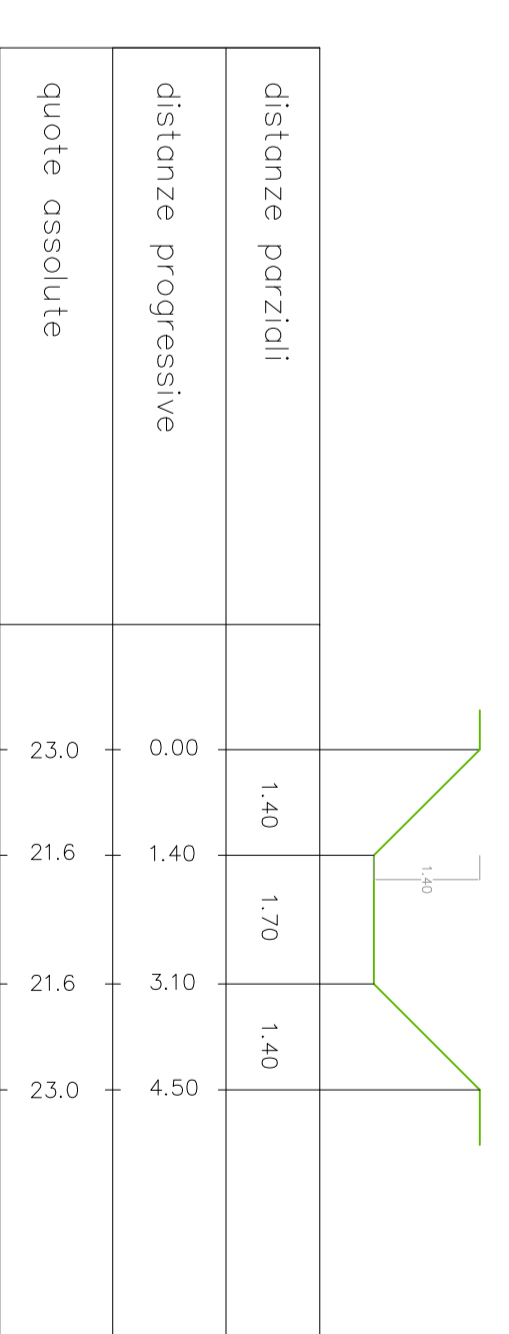

FOSSO PISANO NELL' AREA COMUNALE

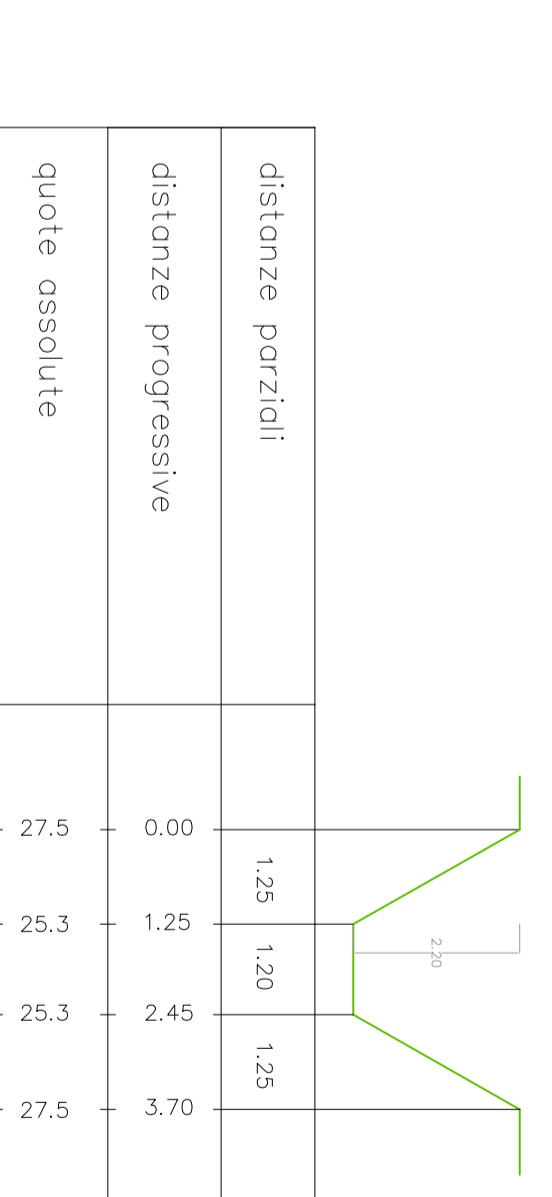

FOSSO PISANO VIA DELLA FIAMMETTA

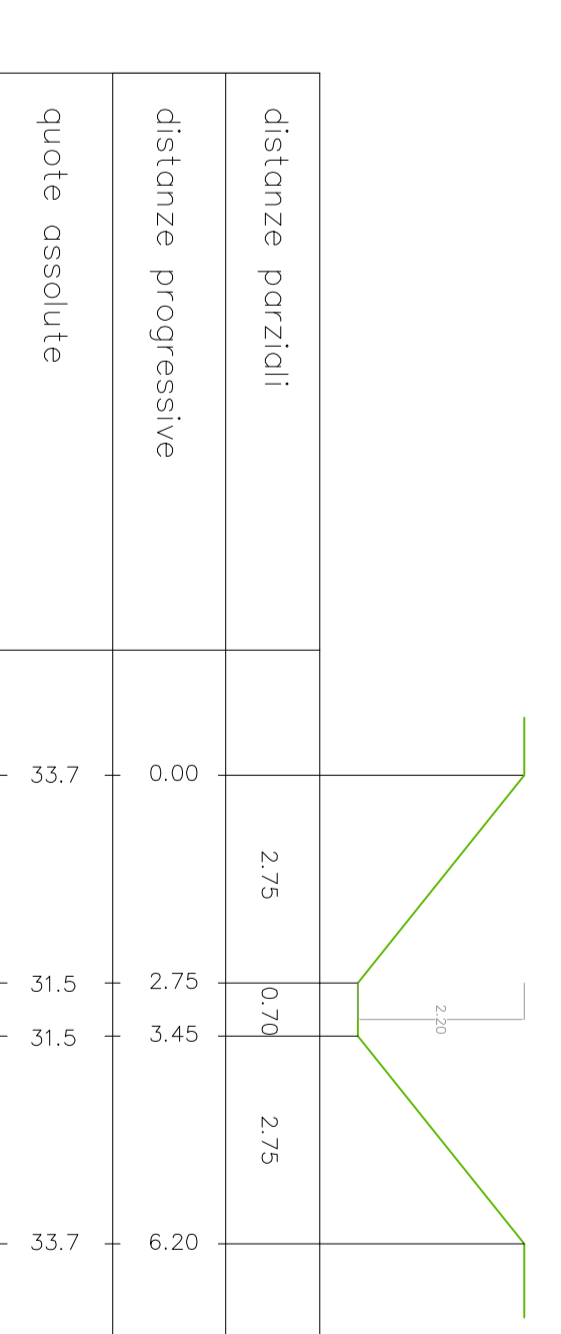

FOSSO PISANO A MONTE

SEZIONI scala 1:100