



CARTOGRAFIA scala 1:10.000

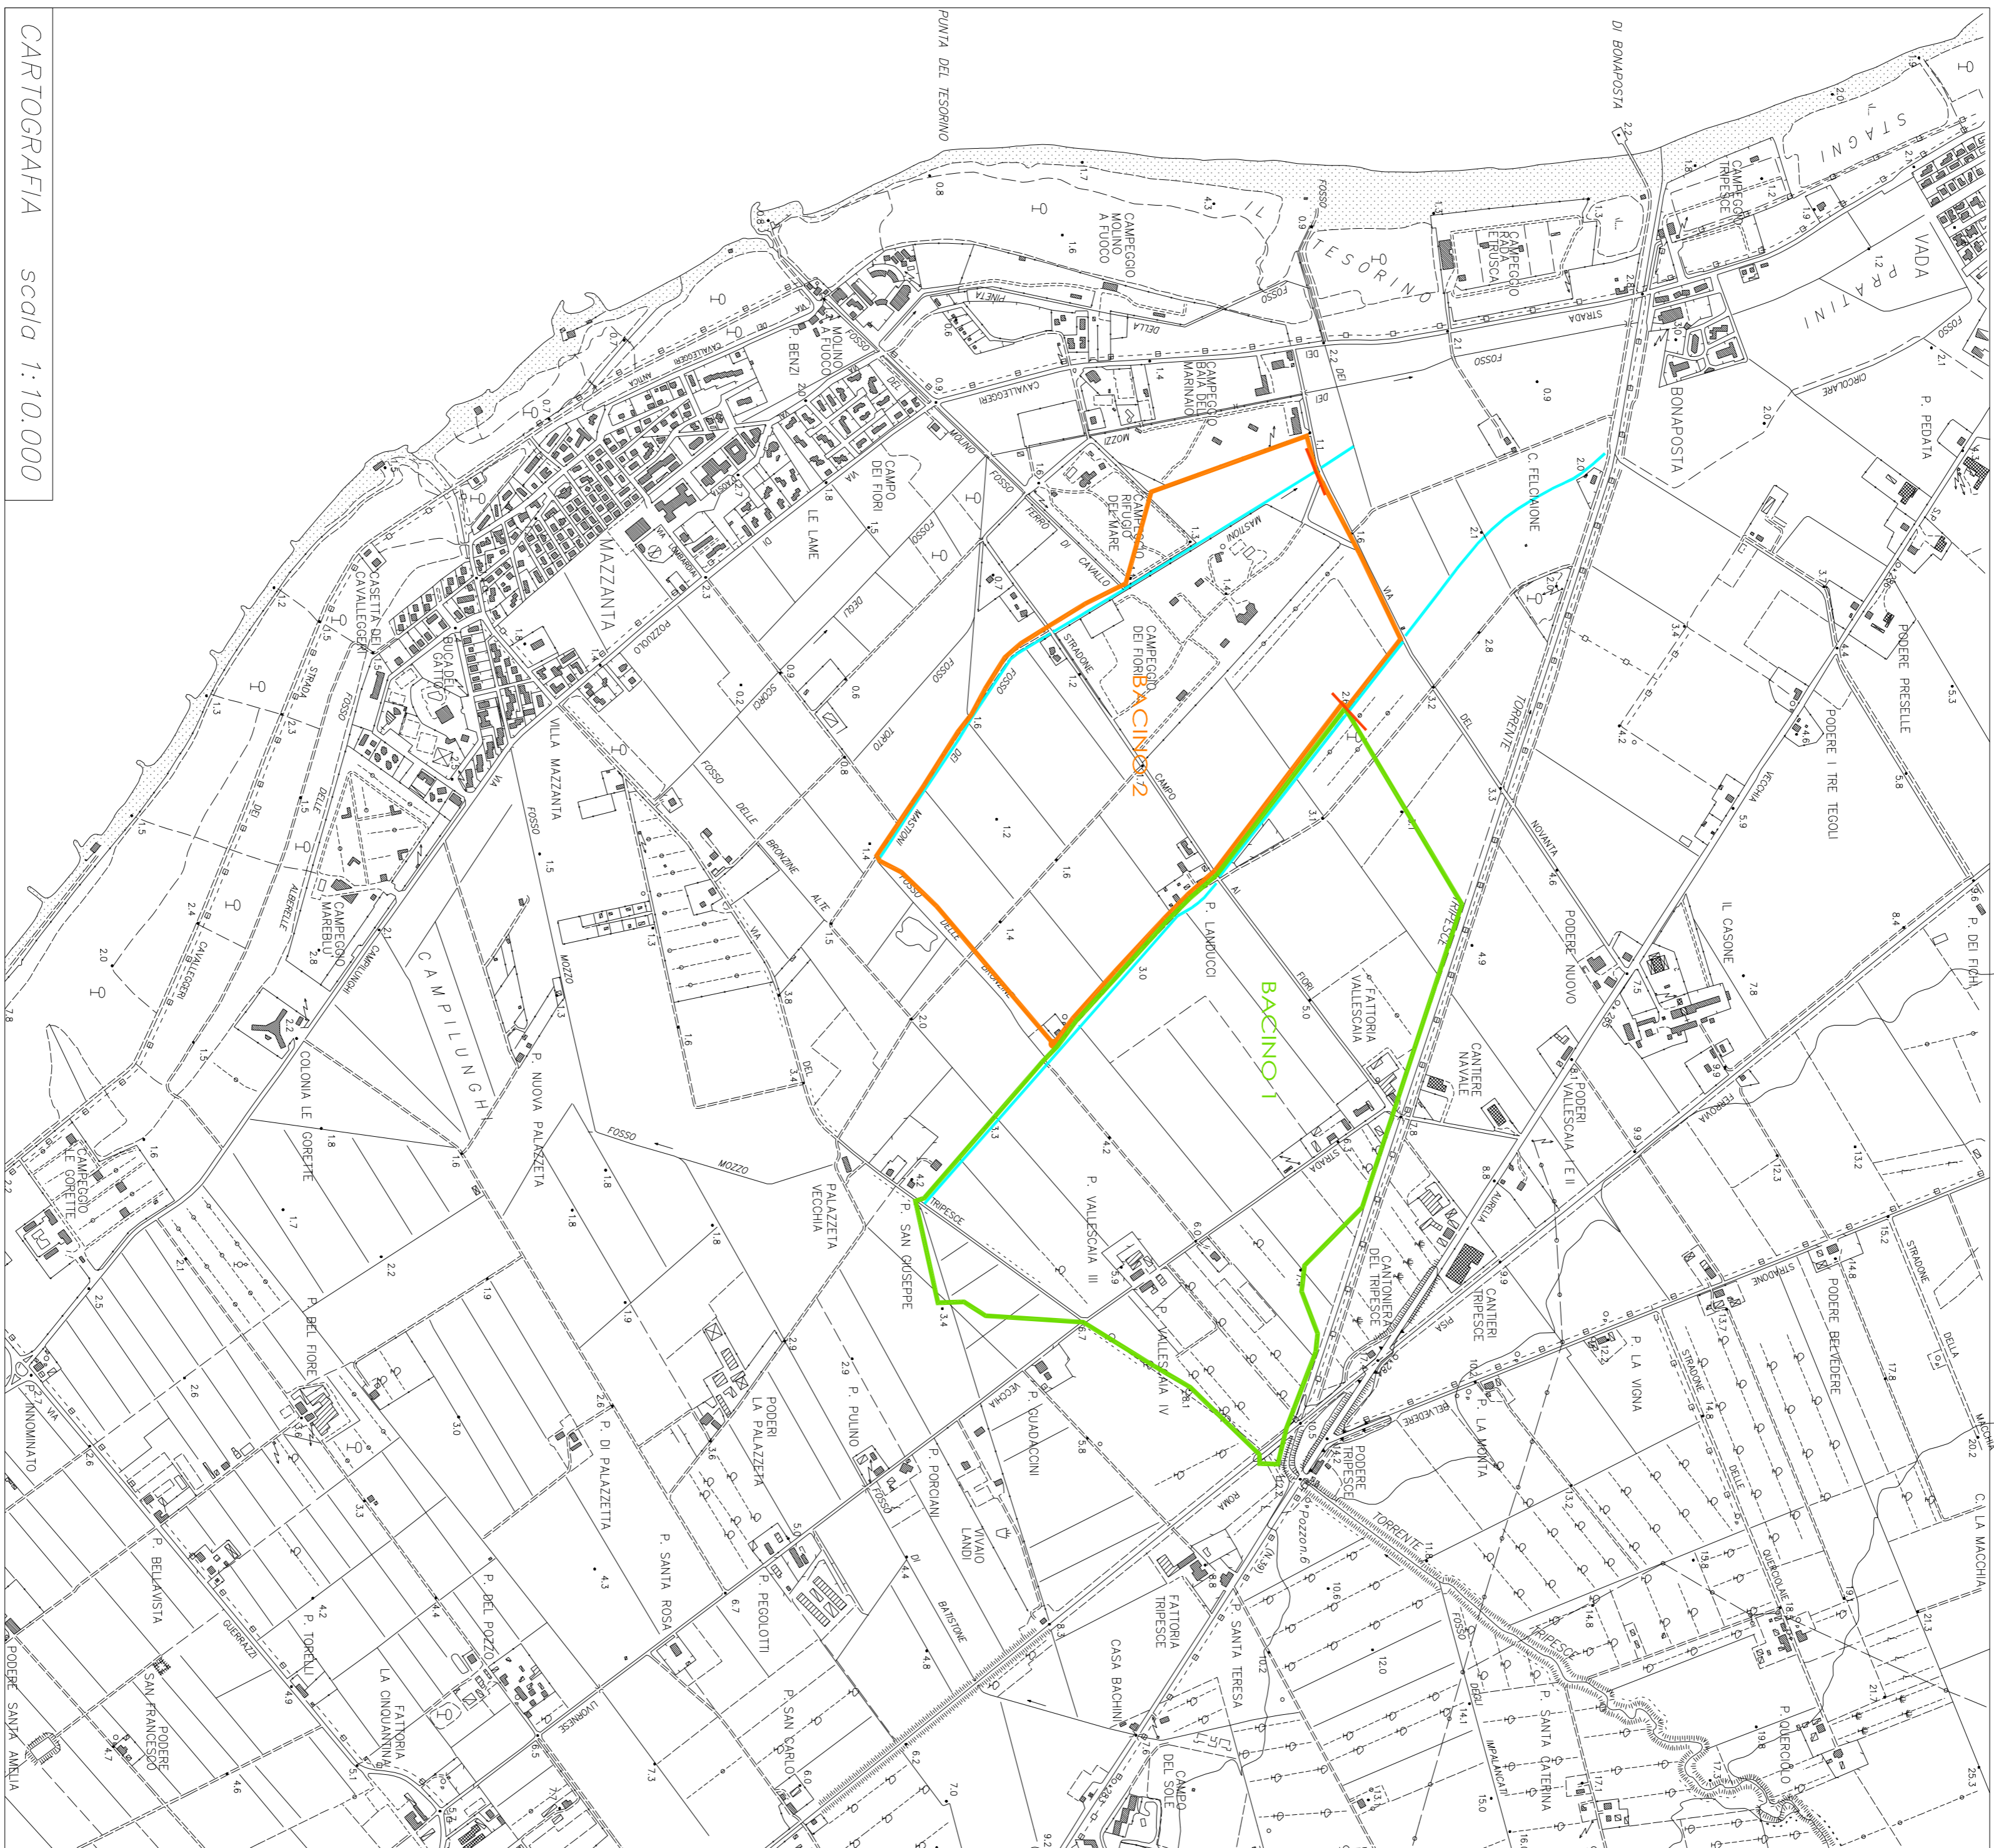


COMPARTO 26
FOSSO DEI MASTIONI
FOSSO CIRCONDARIALE

distanze parziali	0,35	3,00	1,45	0,60	1,45
distanze progressive	00 0	00 0	3,35	4,80	5,40
quote assolute	2,3 2	2,3 2	5,3	6,1	6,1

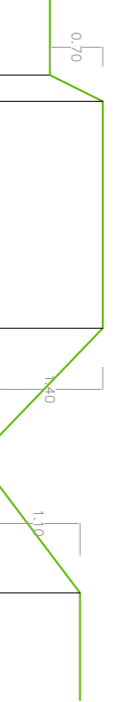

FOSSO CIRCONDARIALE

distanze parziali	0,95	2,10	0,95
distanze progressive	0,00	0,95	3,05
quote assolute	2,3	2,3	2,3

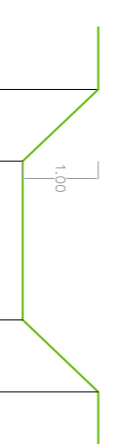

FOSSO DEI MASTIONI

SEZIONI scala 1:100

