


CARTOGRAFIA scala 1:10.000

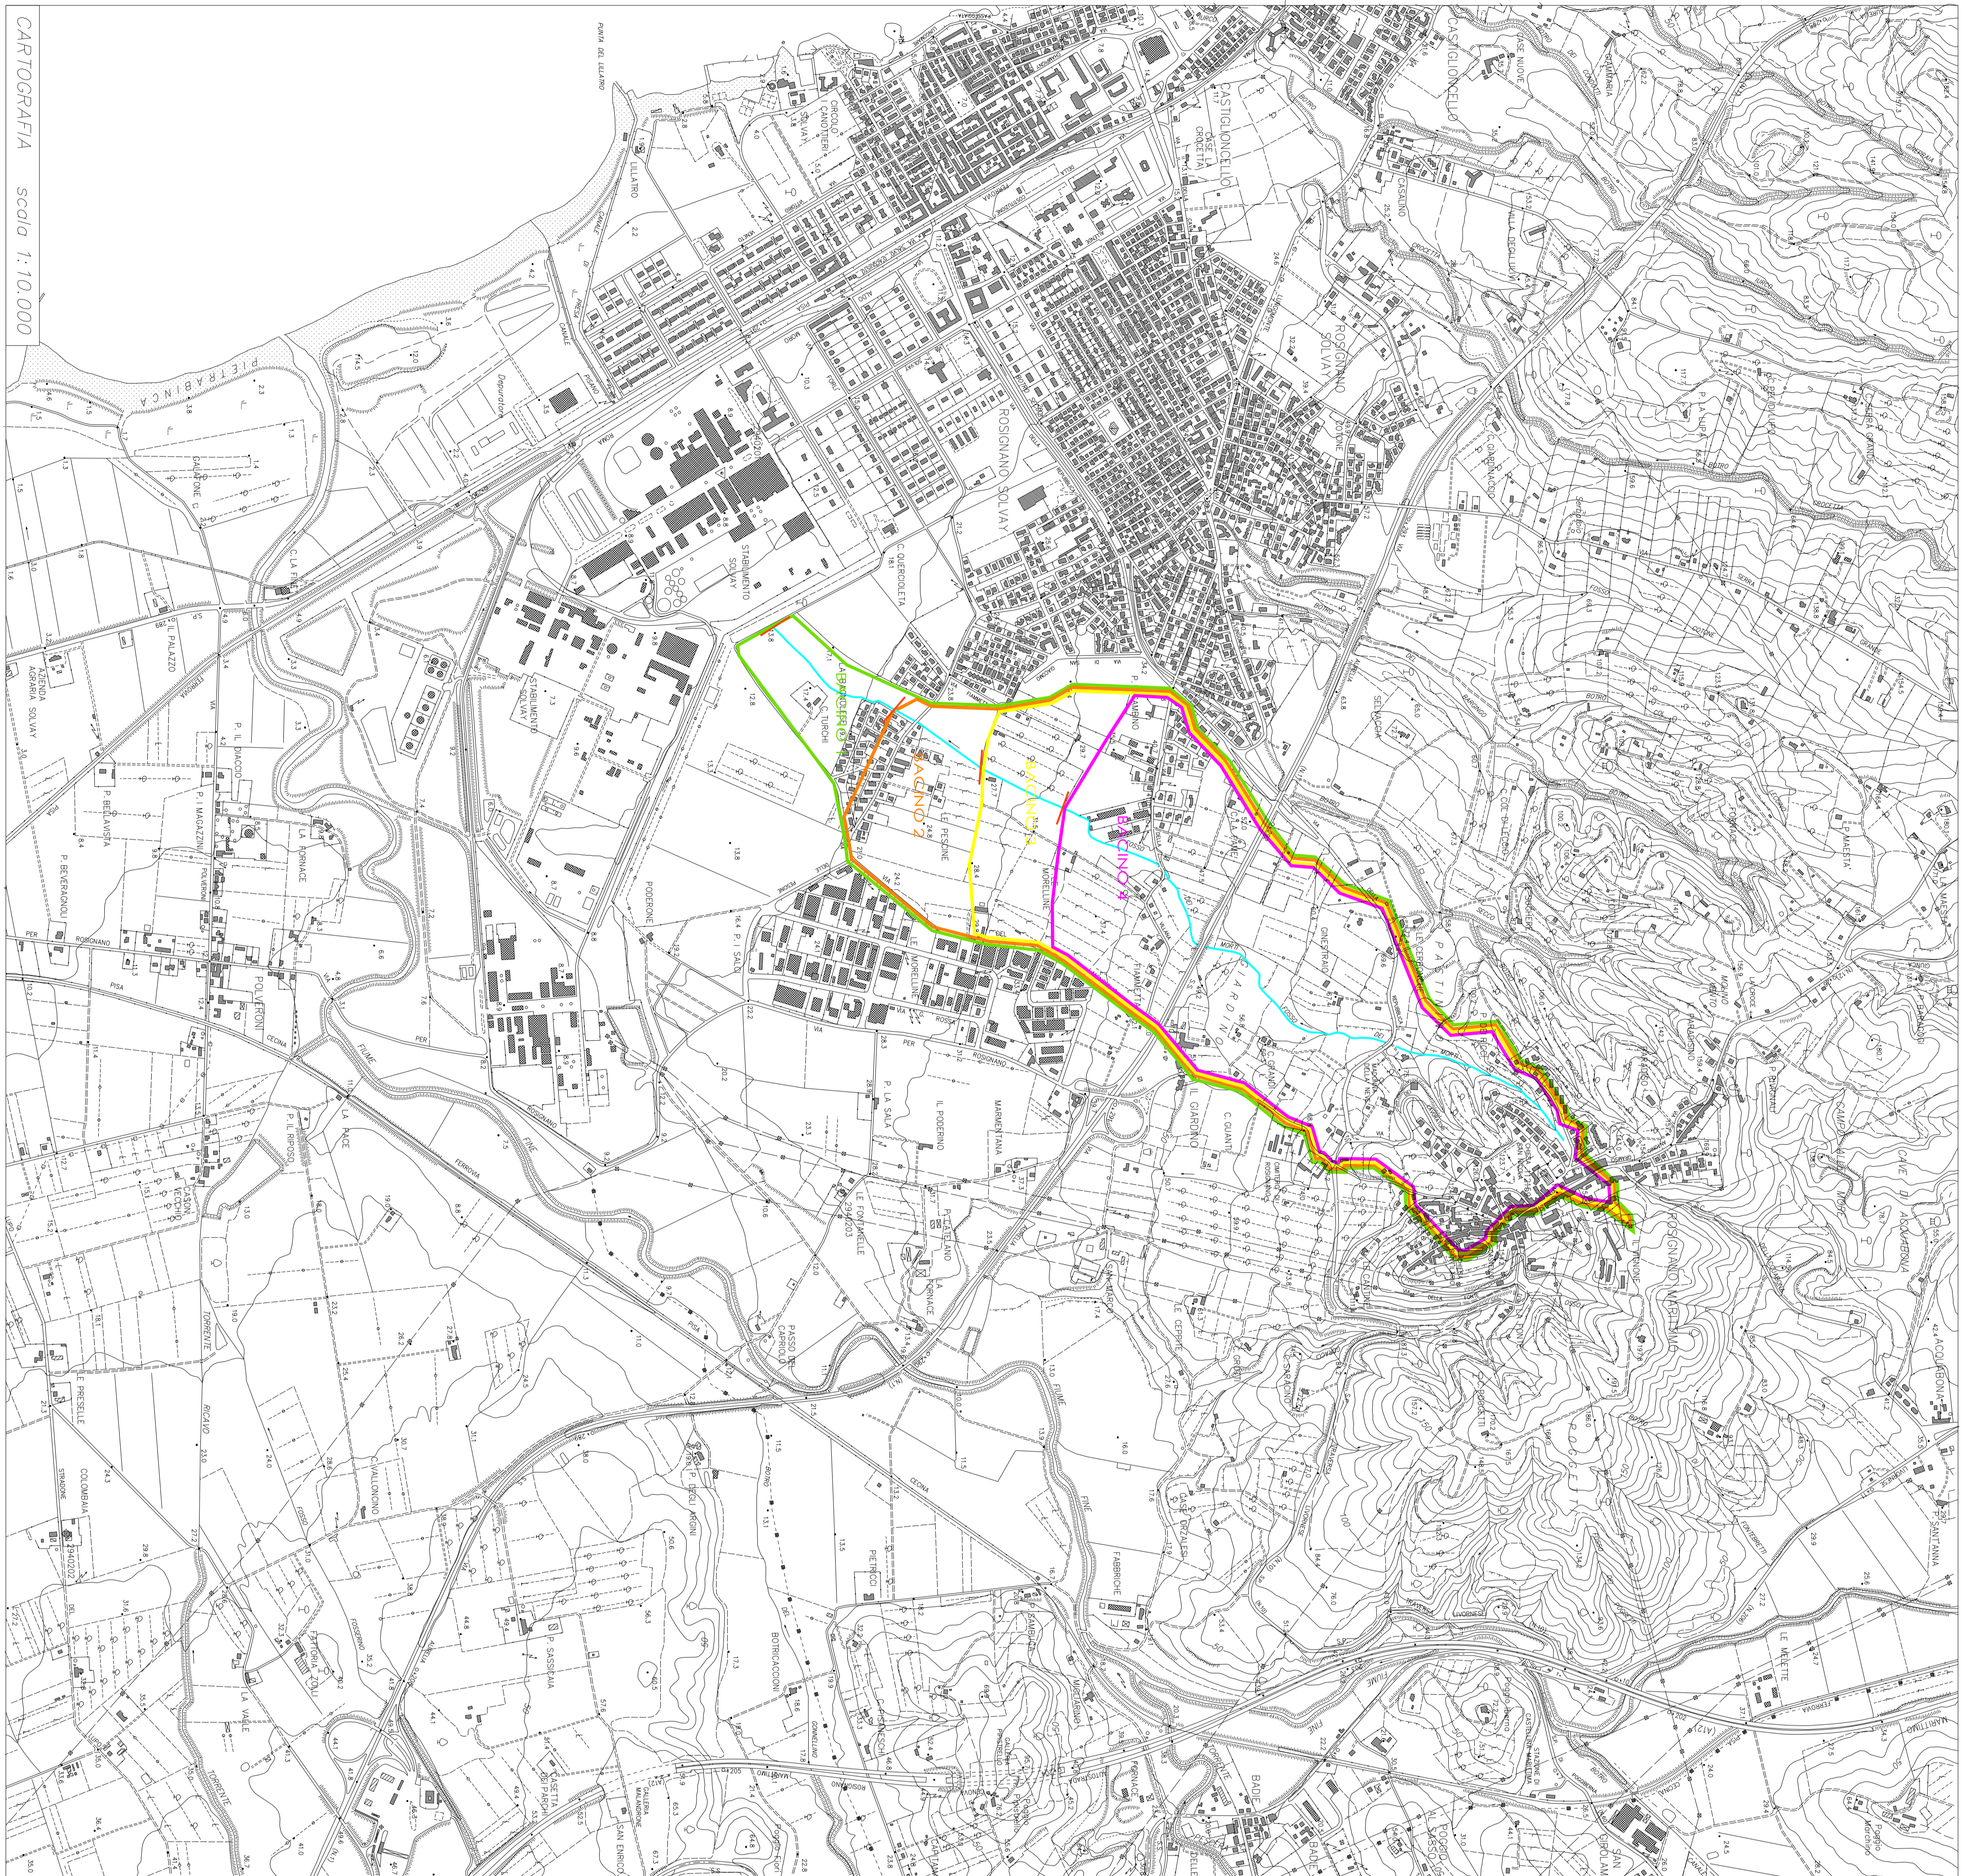

CONSORZIO  
DI BONIFICA  
AREA FIAMMETTA  
COMPTERIO 53  
FOSSO DEI MORTI  
FOSSO PISANO

FOSSO PISANO A VALLE

distanze parziali	1.50	2.40	1.50
distanze progressive	0.00	1.50	3.90
quote assolute	13.8	11.8	13.8

FOSSO PISANO NELL' AREA COMUNALE

distanze parziali	1.40	1.70	1.40
distanze progressive	0.00	1.40	3.10
quote assolute	23.0	21.6	23.0

FOSSO PISANO VIA DELLA FIAMMETTA

distanze parziali	1.25	1.30	1.25
distanze progressive	0.00	1.25	2.45
quote assolute	27.5	25.3	27.5

FOSSO PISANO A MONTE

distanze parziali	2.75	0.70	2.75
distanze progressive	0.00	2.75	6.20
quote assolute	33.7	31.5	33.7

SEZIONI scala 1:100