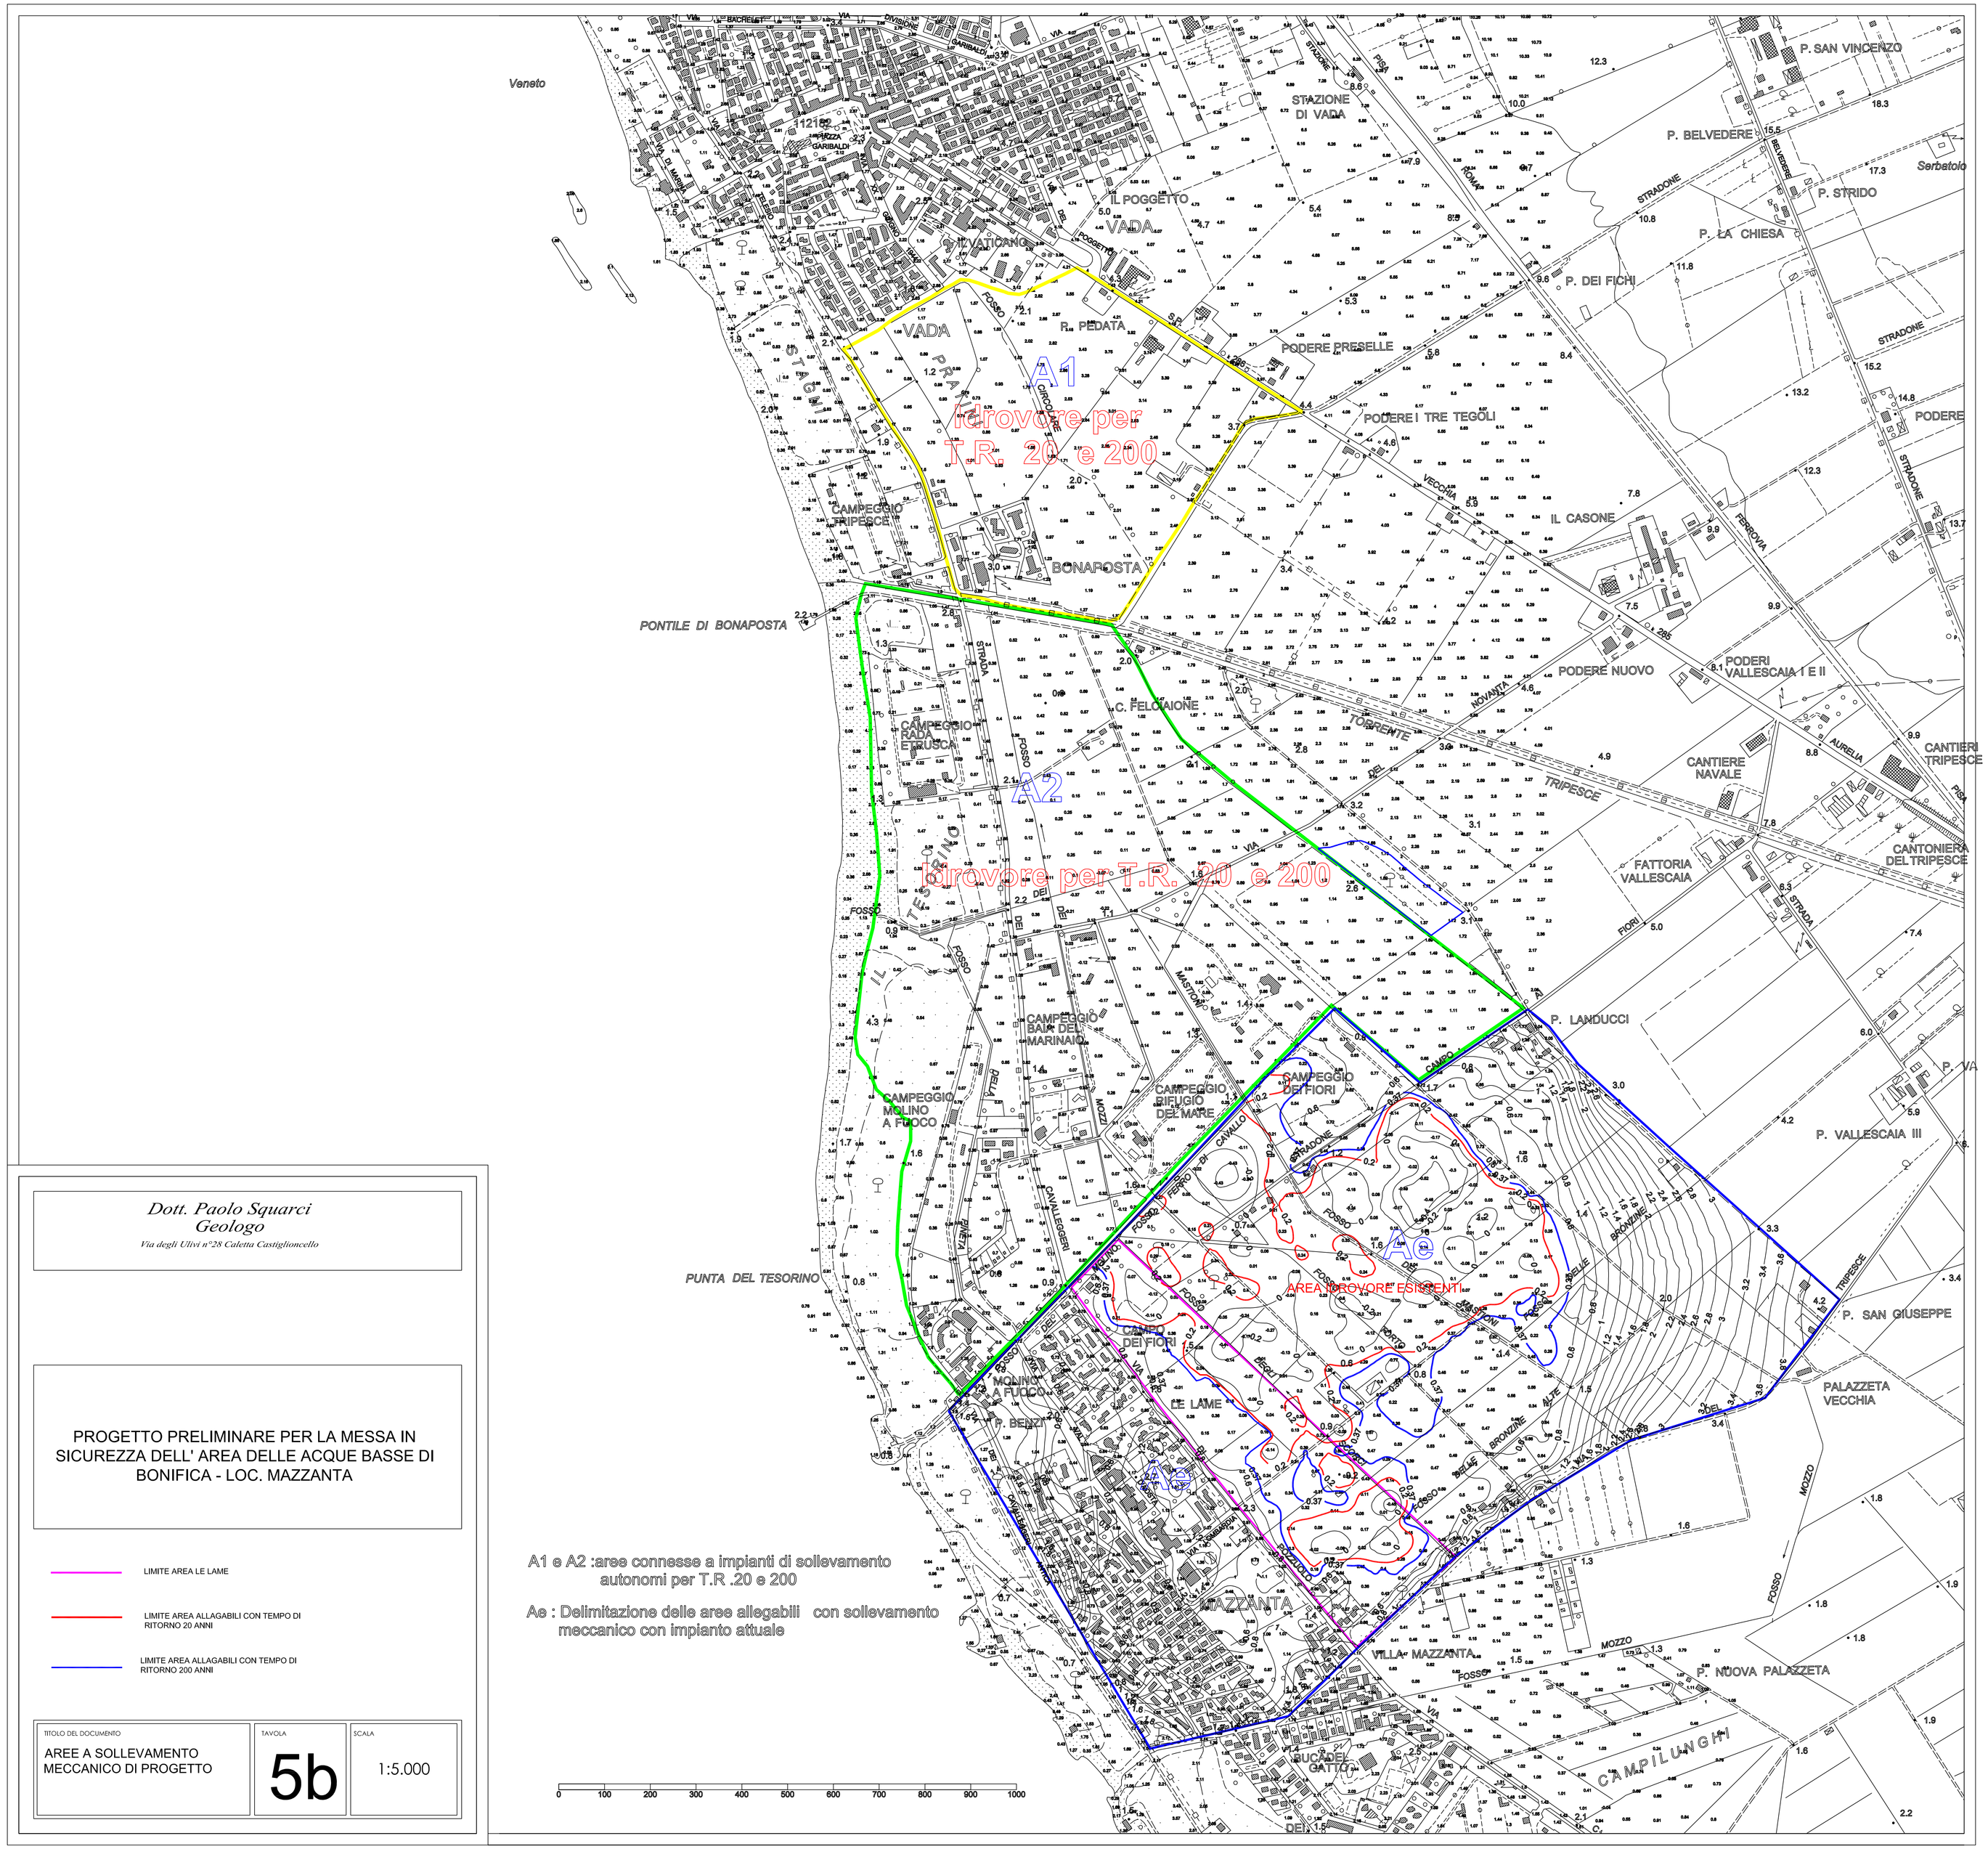

Dott. Paolo Squarci
Geologo
Via degli Ulivi n°28 Caletta Castiglioncello

PROGETTO PRELIMINARE PER LA MESSA IN SICUREZZA DELL' AREA DELLE ACQUE BASSE DI BONIFICA - LOC. MAZZANTA

LIMITE AREA LE LAME

LIMITE AREA ALLAGABILI CON TEMPO DI RITORNO 20 ANNI

LIMITE AREA ALLAGABILI CON TEMPO DI RITORNO 200 ANNI

TITOLO DEL DOCUMENTO	TAVOLA	SCALA
AREE A SOLLEVAMENTO MECCANICO DI PROGETTO	5b	1:5.000