


LEGENDA	
	Tendenza evolutiva all'erosione
	Tendenza evolutiva all'accumulo
	Drift litoraneo
	Apporti solidi da corsi d'acqua
	Spiagge
	Banchine in dis
	Roccia arenaria
	Costa alta (argillosisti, calcari silicei ed ofioliti)
	Dighe e moli in massi naturali

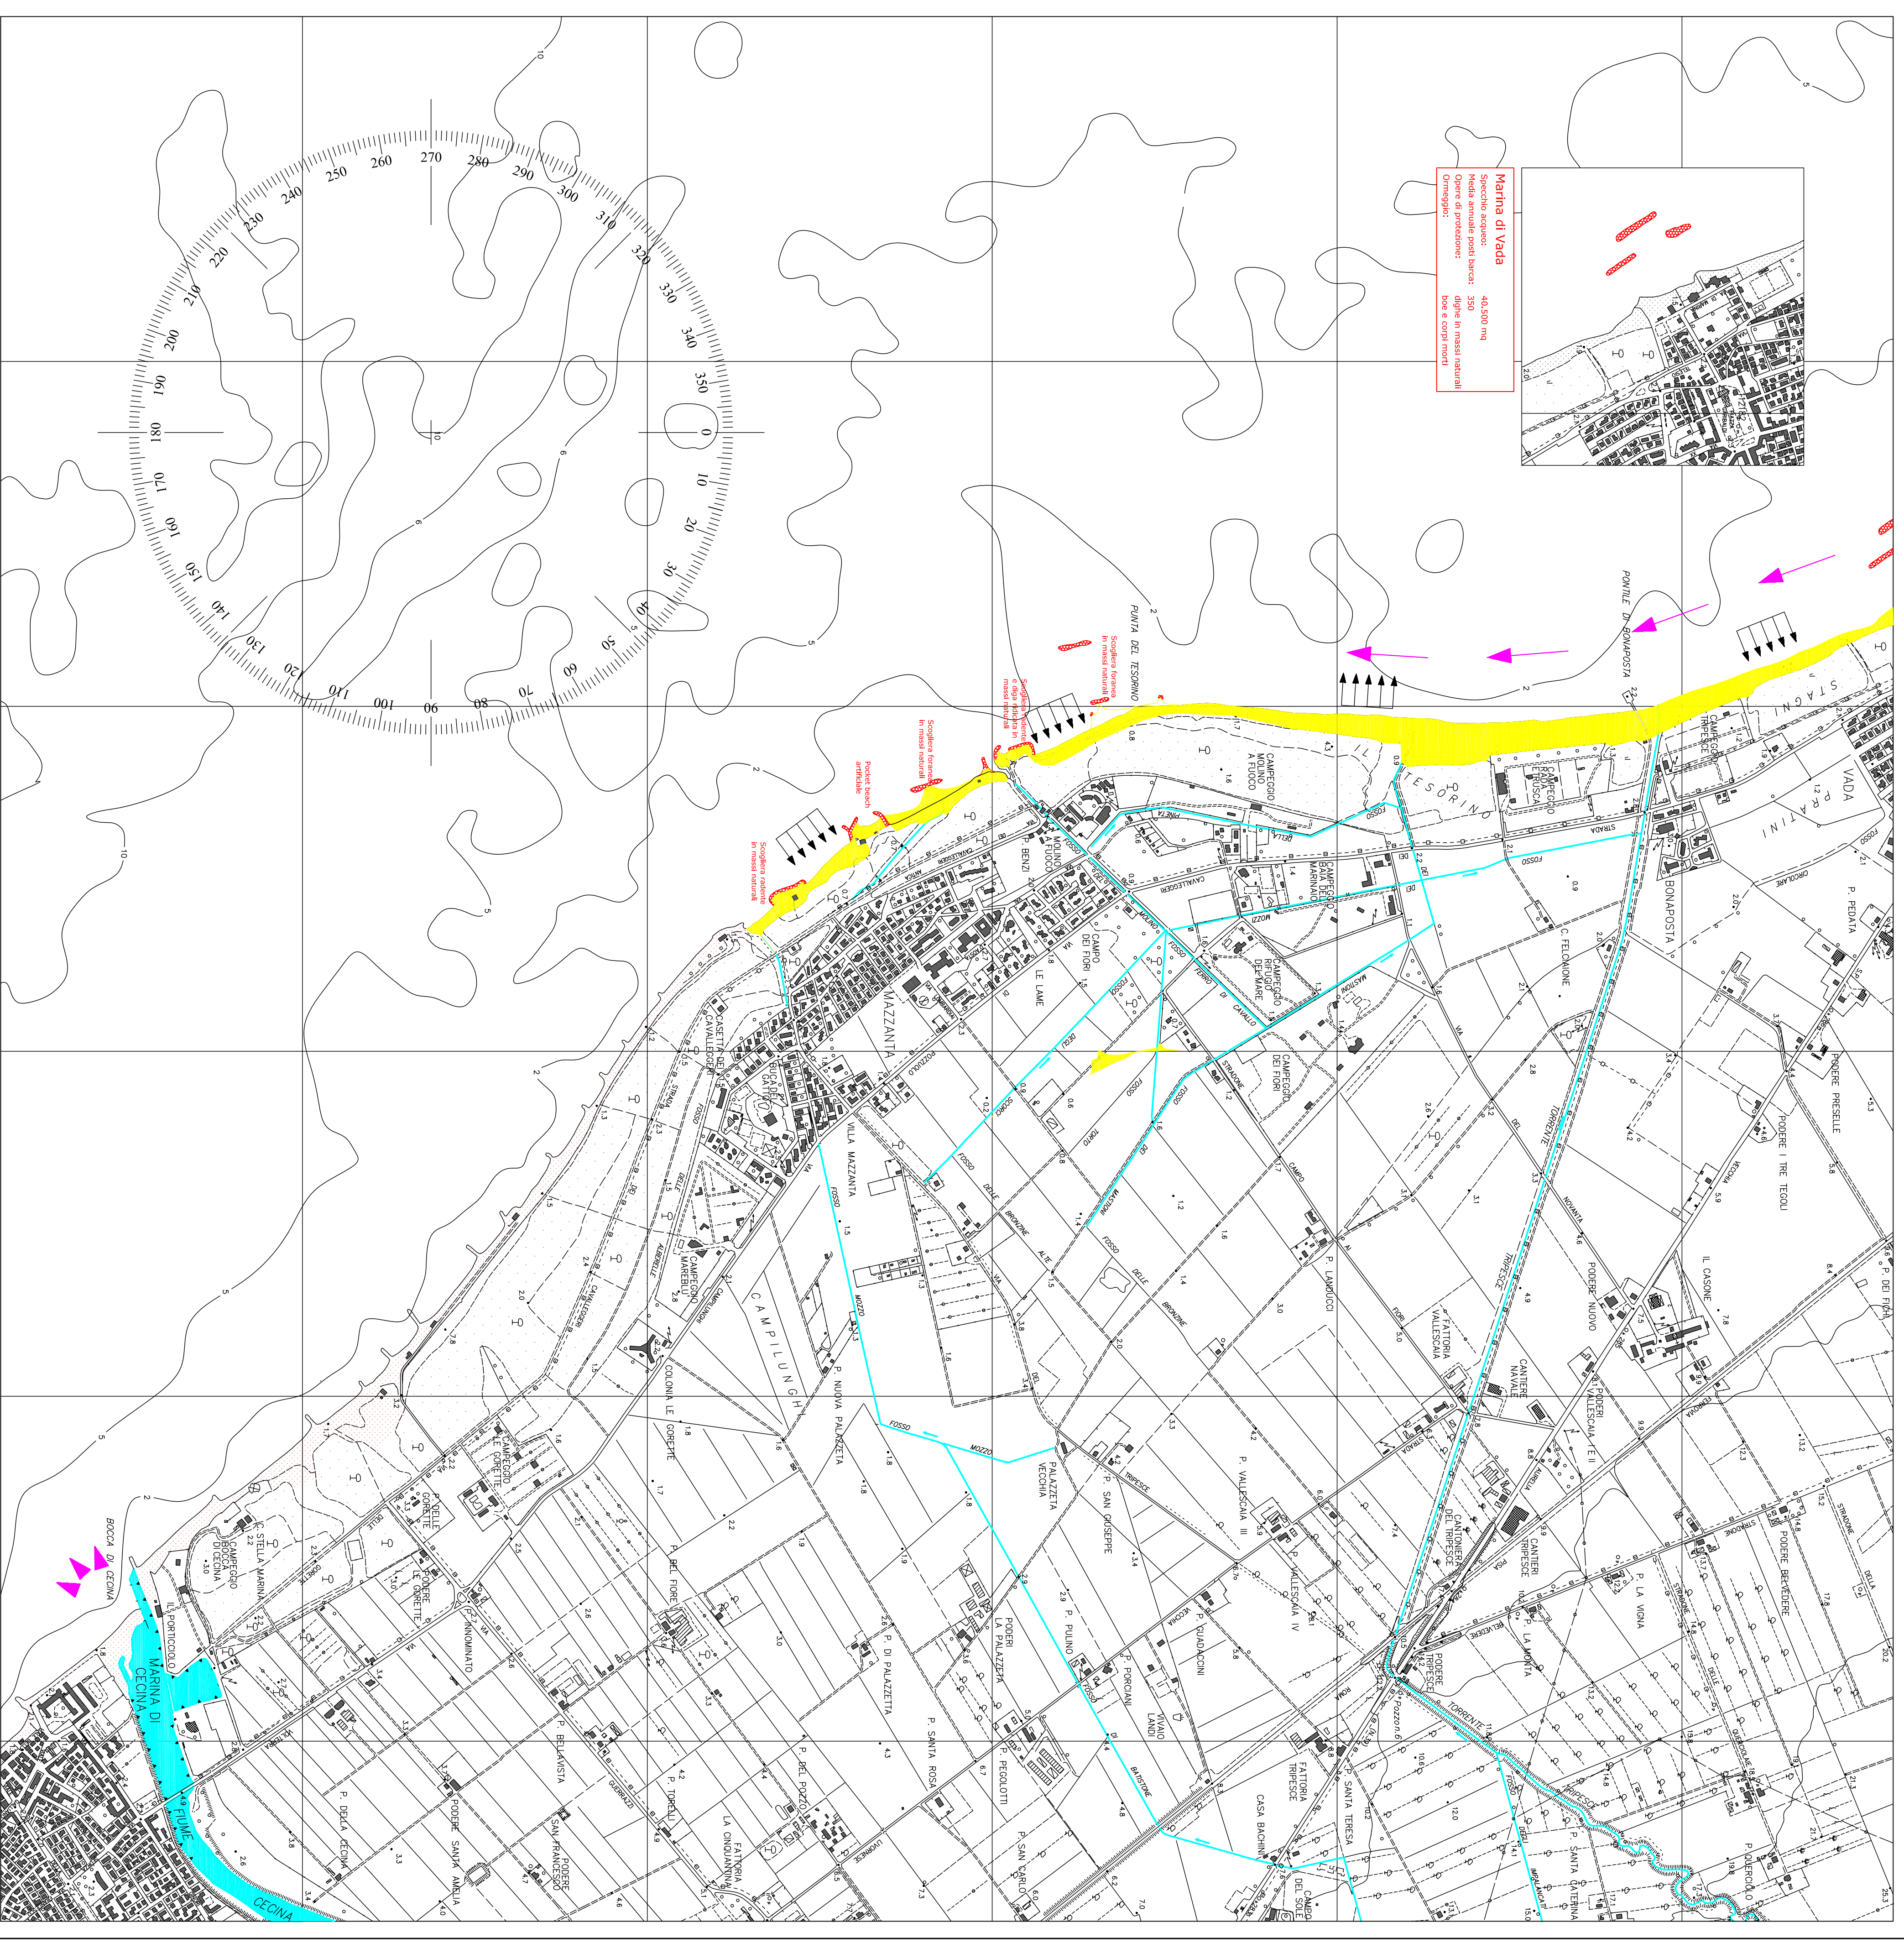

REV.	DATA	OGGETTO	FIRMA

Comune di Rosignano Marittimo

Studio di fattibilità
 sugli Interventi di protezione e salvaguardia
 del litorale del Comune di Rosignano Marittimo

OGGETTO:

Stato attuale e tendenze evolutive della costa e della spiaggia

UBICAZIONE:

Tratto Pontile Vittorio Veneto - Fosso Mozzo

N° TAV.:

3

Redazione studio:

Marina Cala de' Medici c.n. S.p.A
 Via Cannizzaro, 5
 56121 Ospedaletto - PISA



SCALA:
 1:10.000
DATA:
 Nov. 2003