

# PLANIMETRIA GENERALE - LOTTO A

Scala 1:500




LEGENDA	
	Perimetrazione comparto 3-113
	Divisione in lotti funzionali (A-B-C)
	Strada pubblica di progetto (lotto A) su aree da cedere al Comune
	Accesso pubblico di progetto
	Accesso pubblico di progetto su aree da cedere al Comune
	Verde pubblico di progetto su aree da cedere al Comune
	Fognatura bianca pubblica (il tratto AB è parzialmente su aree da cedere al Comune)
	Pozzetto fognatura bianca
	Catinoletto a doppio pozzo
	Alteccio fognatura bianca


## SEZIONI TRASVERSALI FOGNATURA PUBBLICA

Scala 1:250


SEZIONE TRASVERSALE a1-a1

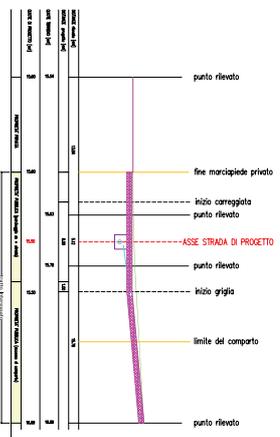


SEZIONE TRASVERSALE a2-a2

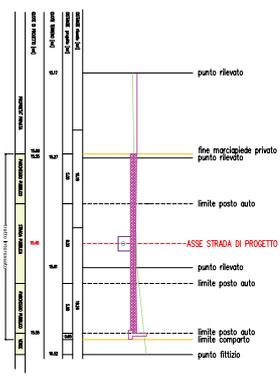


SEZIONE TRASVERSALE a3-a3

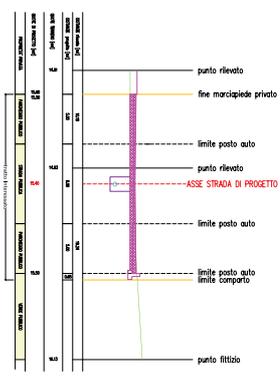


SEZIONE TRASVERSALE a4-a4

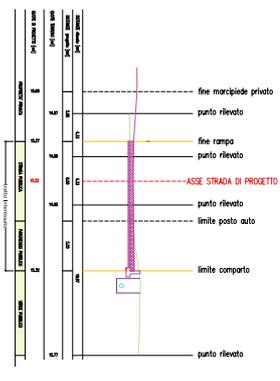

SEZIONE TRASVERSALE a5-a5

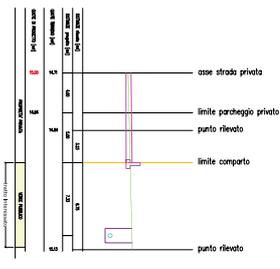

QUOTA ASSOLUTA + 0,00 s.l.m.

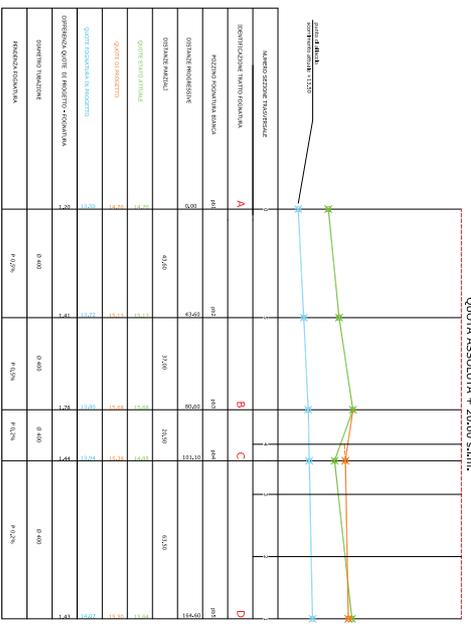

## PROFILLO LONGITUDINALE FOGNATURA BIANCA TRATTO A-B-C-D

Scala distanze 1:1000  
Scala quote 1:100


<b>COMUNE DI ROSIGNANO MARMO (LI)</b> Soc. Building S.r.l. Scale 1:1000, 1:100, 1:500 Rosignano S., gennaio 2015 Tel. 0586-793298 - Zona Artigianale Mondigliese - Rosignano S., LI email: studio@buildingrosignano.it	<b>Centro Progettazioni</b> I professionisti nell'ambito delle rispettive competenze: 	Tavola : 4/A Dis - Profilo fognatura bianca pubblica - Profilo strada pubblica - Sezioni SUB COMPARTO A PROGETTO DEFINITIVO OPERE PUBBLICHE INTEGRAZIONE	Oggetto: Nuovo insediamento in area a destinazione commerciale - direzione - servizi - area 3-13 R.U. OPERE PUBBLICHE INTEGRAZIONE	Prot. 4861
---	--	---	--	------------