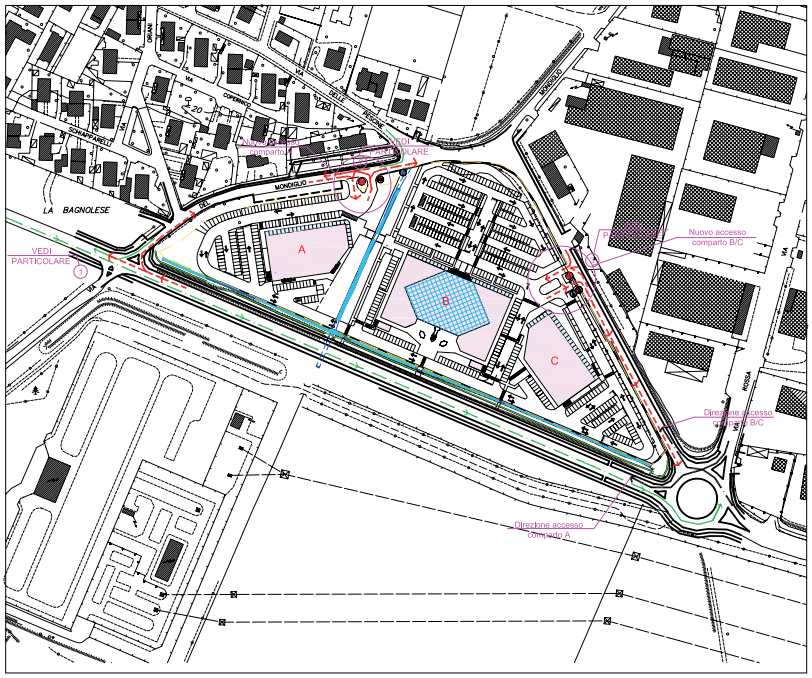

COMUNE di ROSIGNANO M.mo (LI)

Propr.
Soc. Building S.r.l.
Via Berlinguer n° 9
Rosignano Solvay (LI)

Tavola : 7 tar

Indicazione accessi e traffico veicolare.

INTEGRAZIONE

Oggetto:
Nuovo insediamento in area a destinazione commerciale - direzionale - servizi - area 3I-13 R.U.

INTEGRAZIONE 3
PLANIVOLUMETRICO

Scala 1:1000

Rosignano S., Marzo 2015

Tel. 0586-793296-Zona Artigianale"Monillia2", Rosignano S.-LI-

Centro Progettazioni

I progettisti

LEGENDA

- Traffico urbano
- Traffico extraurbano
- Traffico di accesso ed uscita relativo all'intervento

supermercato	D.P.R. n. 495/92 Art. 125 fig. II.194
Rurale	D.P.R. n. 495/92 Art. 128 fig. II. 248
centro	D.P.R. n. 495/92 Art. 125 fig. II. 194

PARTICOLARE 1	PARTICOLARE 2	PARTICOLARE 3
supermercato	centro	centro
	Rurale	Rurale