


# PLANIMETRIA GENERALE

Scala 1:500

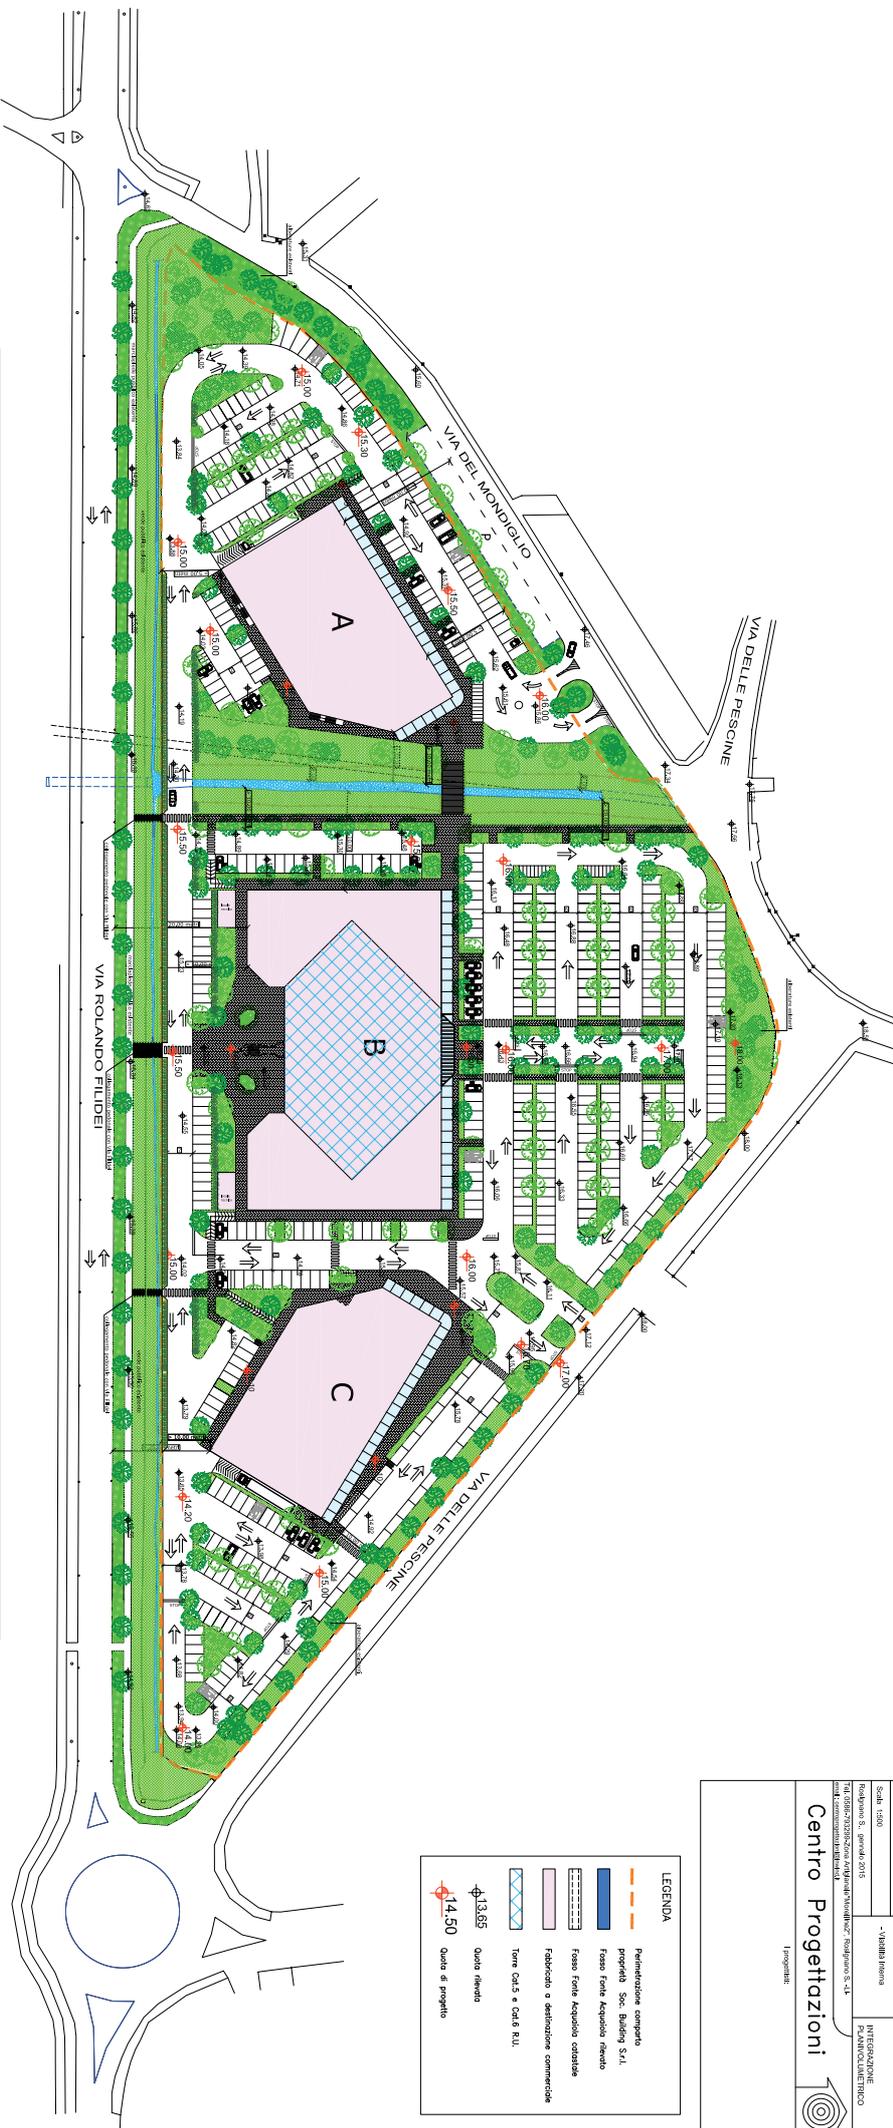

**LEGENDA**

- Quota di progetto

SCHEMA delle SUPERFICI COPERTE per PIANI		DESTINAZIONI D'USO (art. 44 R.U.L.)		PARAMETRI URBANISTICI (Scheda 3-4-13)	
<p><b>PIANO TERRA</b> Tot. mq. 8000 c.a.</p> <p>A C.A. mq. 2000</p> <p>B C.A. mq. 4000</p> <p>C C.A. mq. 2000</p>		<p>A Destinazione commerciale Car. 3 (Media struttura)</p> <p>B Destinazione commerciale Car. 3 (Esercizi di vicinato)</p> <p>C Destinazione commerciale Car. 3 (Media struttura)</p>		<p>Superficie laterale: 39.000 mq circa</p> <p>Rapporto di copertura: 50%</p> <p>Superficie coperta mq 8000 &lt; 50% di mq 39.000</p> <p>Altezza massima: 2 piani fuori terra per le medie strutture A e C</p> <p>Deroga all'altezza massima per alloggiamenti volumi tecnici</p> <p>Distanza dai confini: &gt; 5 metri</p> <p>Distanza dalle strade: &gt; 5 metri</p> <p>Distanza da via Filidei e Via del Mondiglio: &gt; 20 metri</p>	
<p><b>PIANO PRIMO</b> Tot. mq. 4000 c.a.</p> <p>A C.A. mq. 2000</p> <p>B C.A. mq. 2000</p>		<p>A Destinazione commerciale Car. 3 (Media struttura)</p> <p>B Destinazione commerciale Car. 5 e 6 (Direzionale e servizi)</p>			
<p><b>PIANO SECONDO</b> Tot. mq. 2000 c.a.</p> <p>A C.A. mq. 2000</p> <p>B C.A. mq. 2000</p>		<p>B Destinazione commerciale Car. 5 e 6 (Direzionale e servizi)</p>			


Progr. Tavola: 2 Bis  
 Soc. Building S.r.l.  
 - Piano terra generale  
 - Opere di progetto  

Scala: 1:500


Tutti i diritti sono riservati. È vietata espressamente la ristampa o l'uso non autorizzato senza permesso scritto dalla committenza/autorità edilizia.


**Centro Progettazioni**

