


N=4809400

E=1612600

1 Particella: 1129

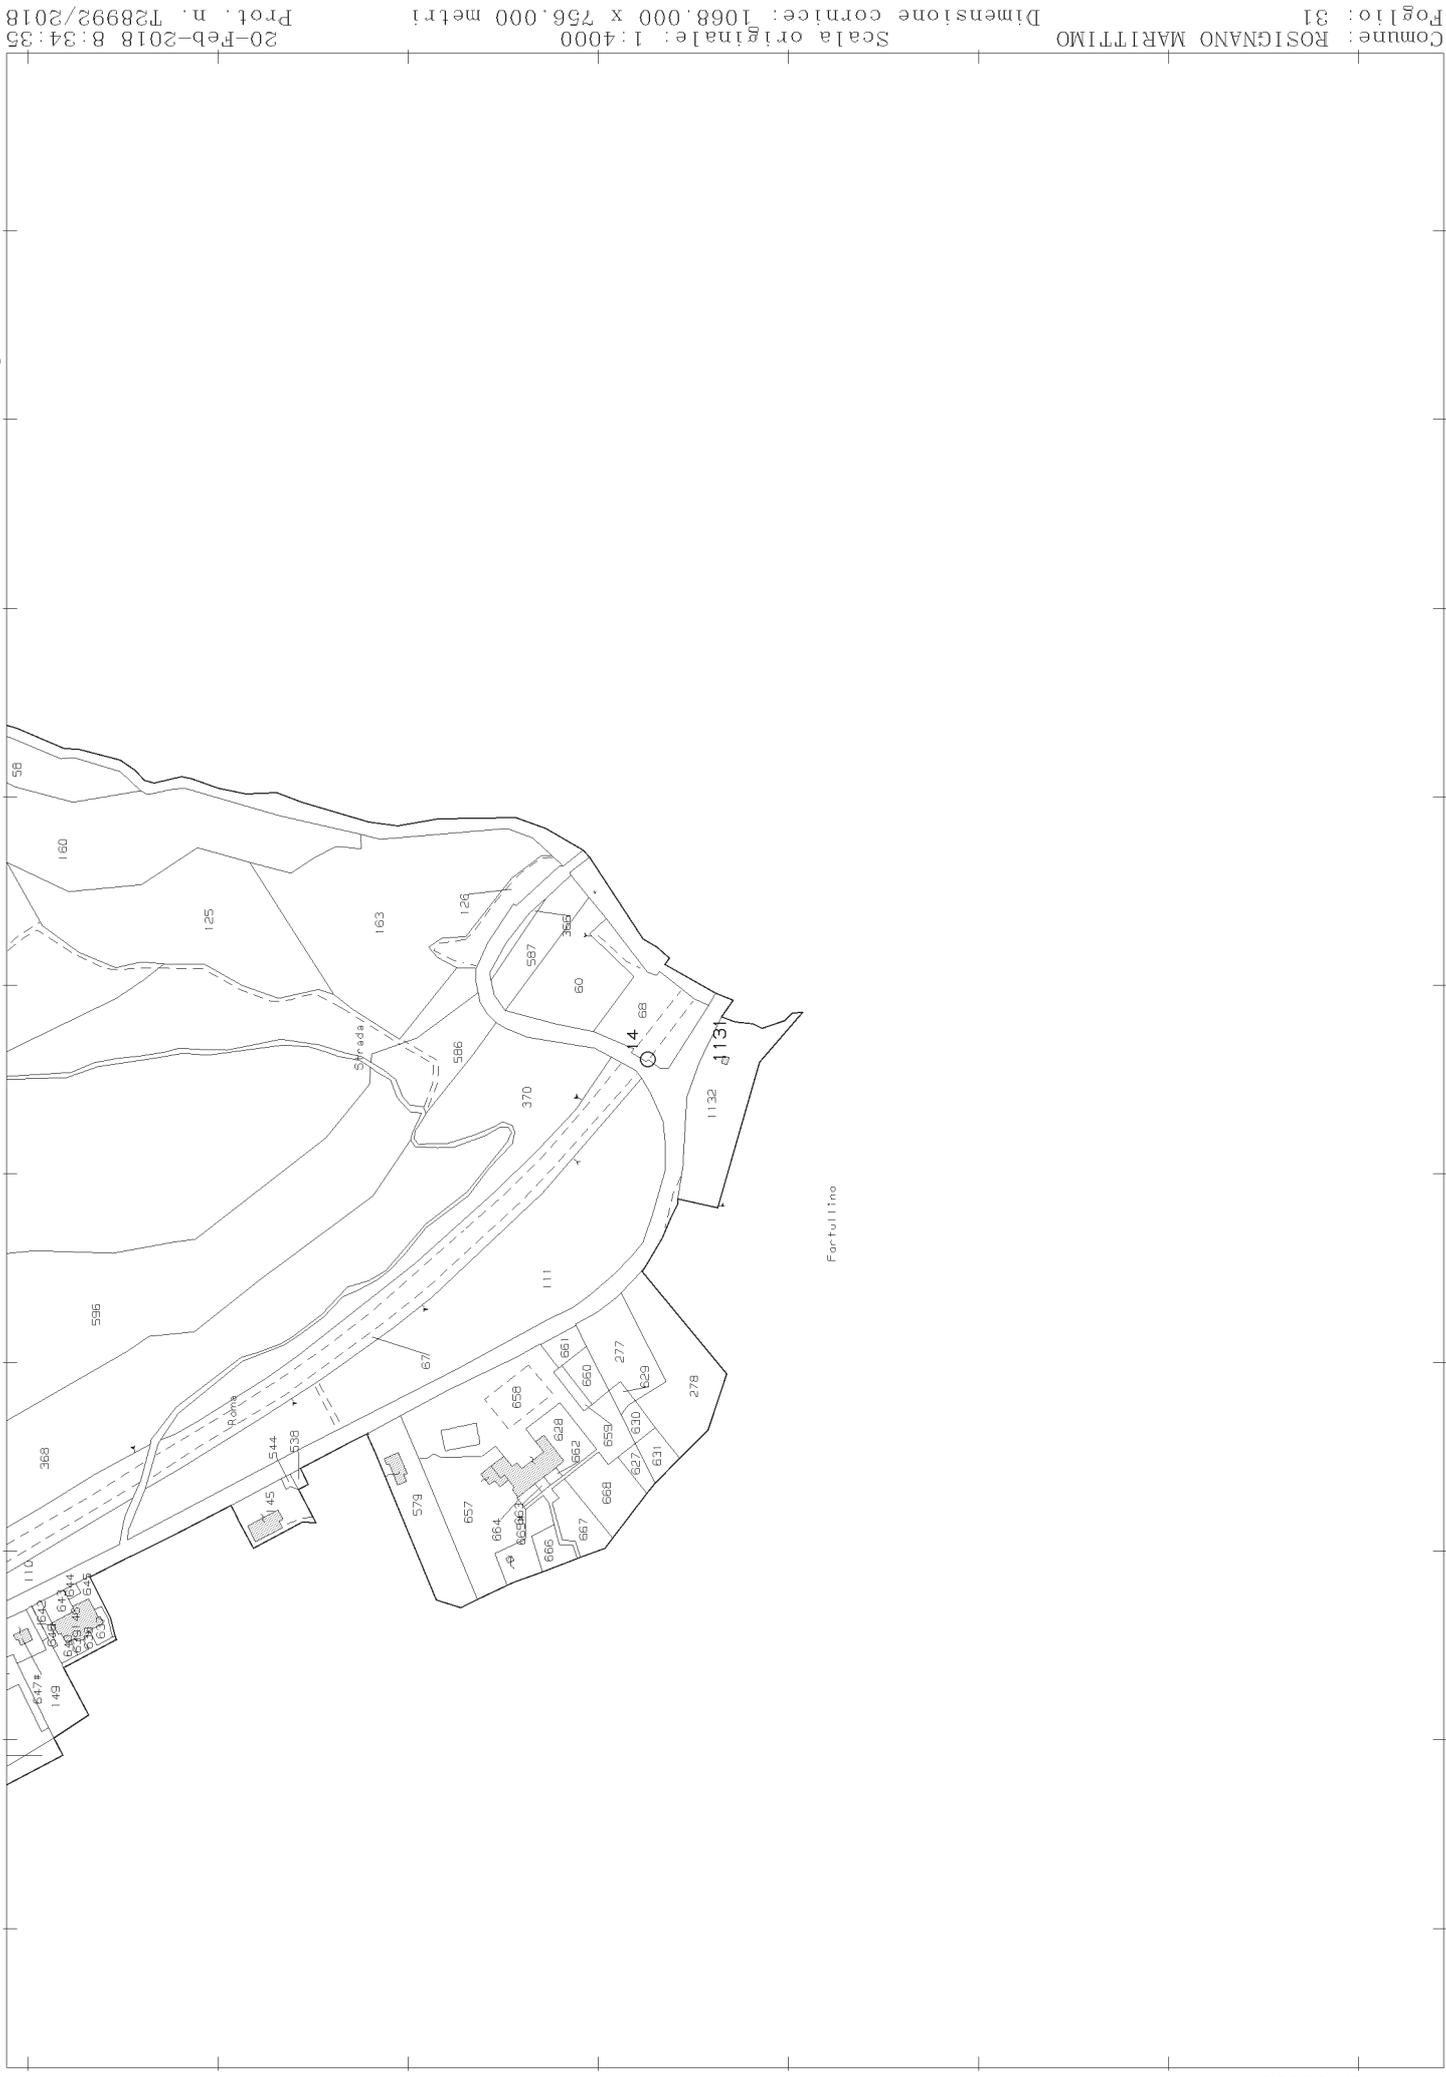

Comune: ROSIGNANO MARITTIMO
Foglio: 31
Scala originale: 1:4000
Dimensione cornice: 1068,000 x 756,000 metri
20-Feb-2018 8:34:35
Prot. n. T28992/2018

Agenzia delle Entrate
CATASTO FABBRICATI
Ufficio Provinciale di
Livorno

Dichiarazione protocollo n. _____ del _____
Planimetria di u.i.u. in Comune di Rosignano Marittimo
Localita' Il Fortullino (castiglioncel _____ civ. SNC

Identificativi Catastali:

Sezione:
Foglio: 31
Particella: 1129
Subalterno: 601


Compilata da:

Iscritto all'albo:
Geometri

Prov. Livorno

N.

Scheda n. 1 Scala 1:500

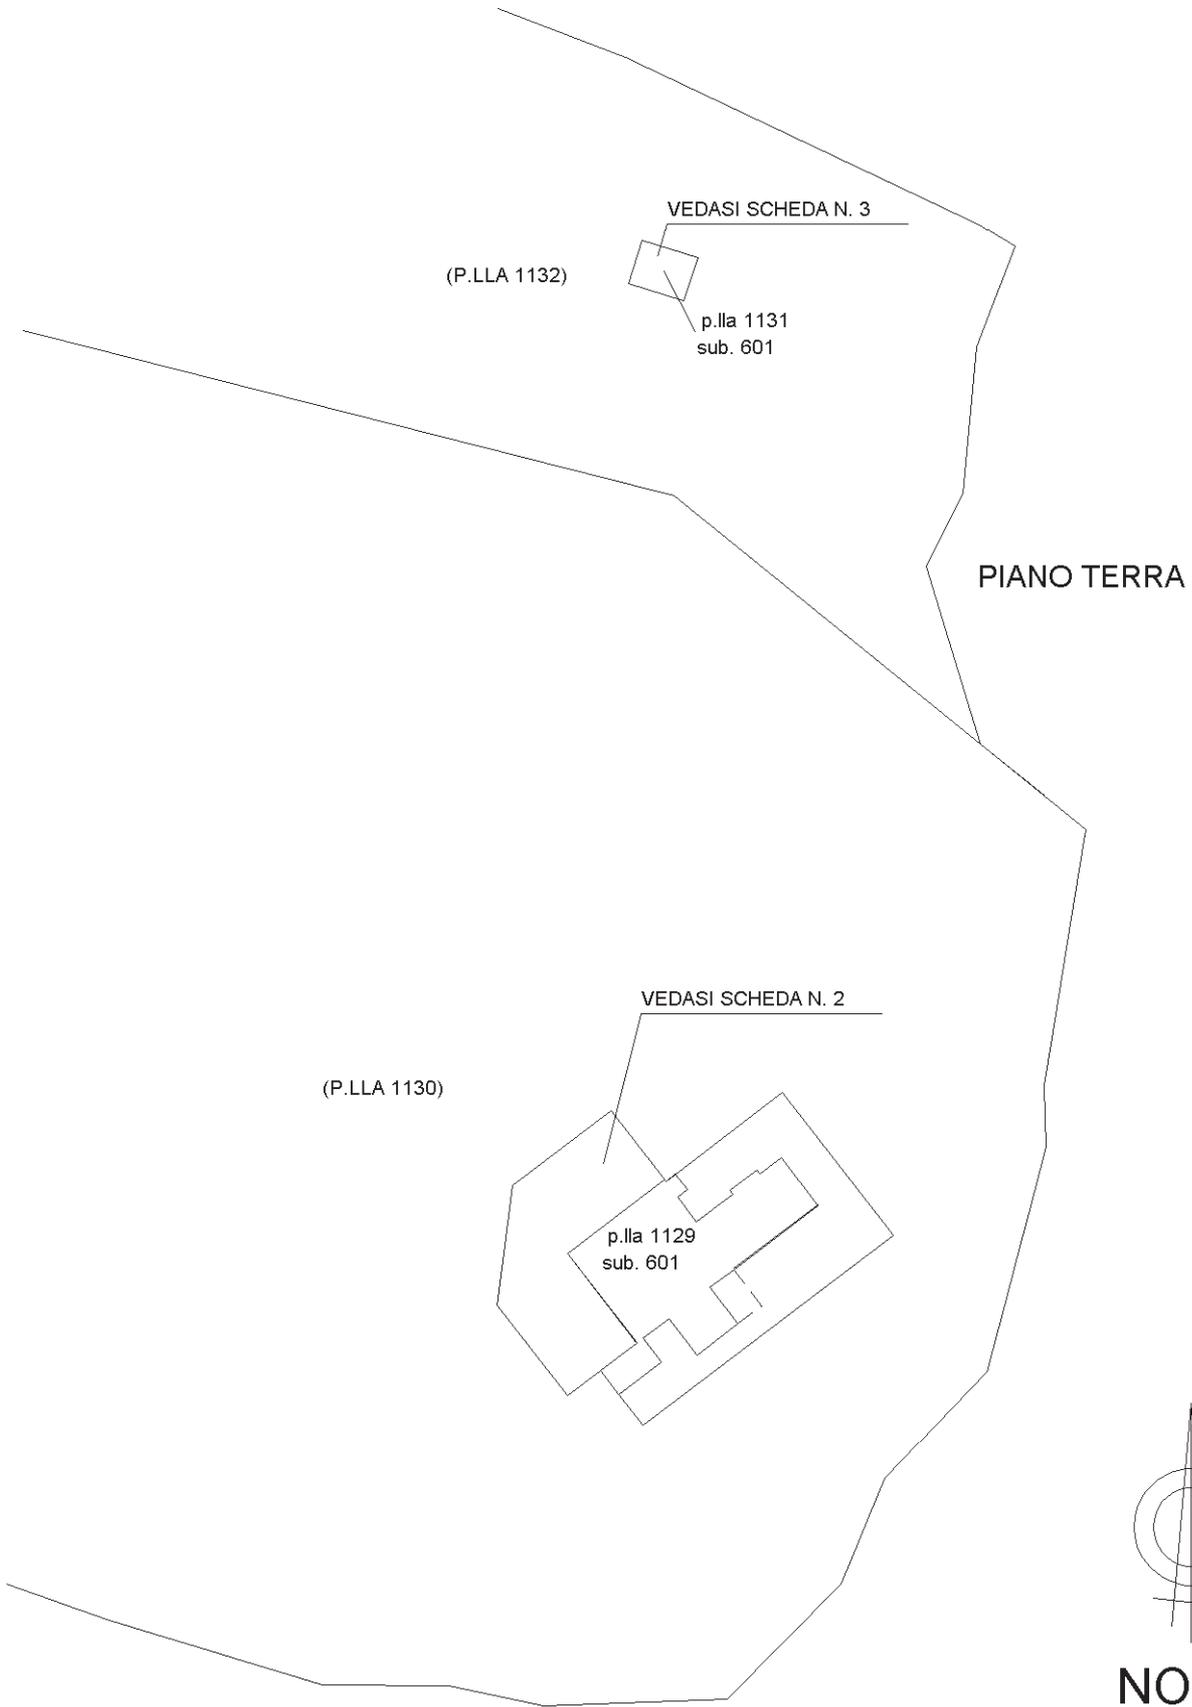

Identificativi Catastali:

Sezione:
Foglio: 31
Particella: 1129
Subalterno: 601

Compilata da:

Iscritto all'albo:
Geometri

Prov. Livorno

N.

Scheda n. 2 Scala 1:200

(p.lla 1130)


(p.lla 1130)

(p.lla 1130)

(p.lla 1130)

PIANO TERRA

NORD

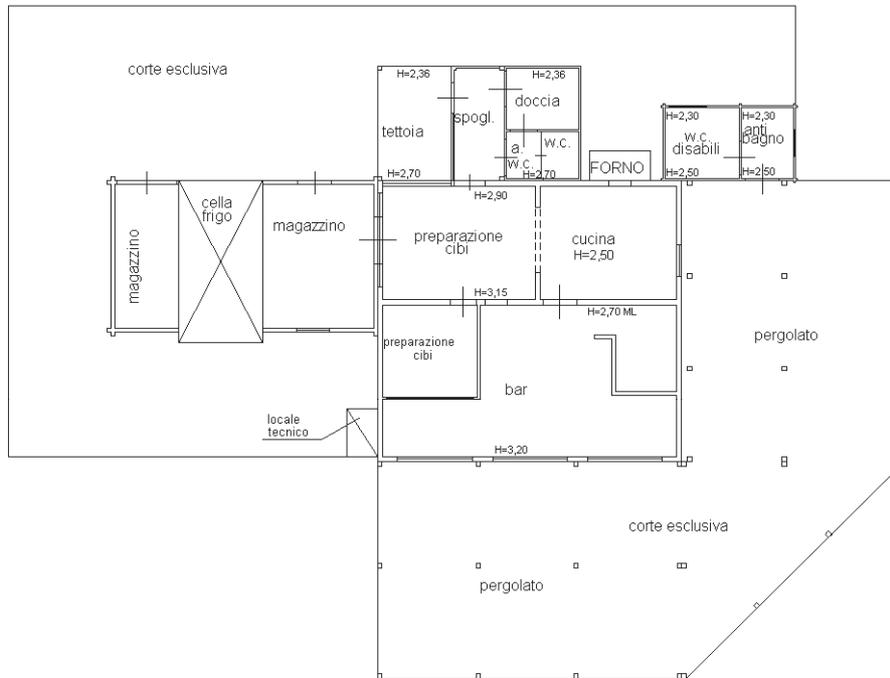

Agenzia delle Entrate
CATASTO FABBRICATI
Ufficio Provinciale di
Livorno

Dichiarazione protocollo n. _____ del _____
Planimetria di u.i.u. in Comune di Rosignano Marittimo
Localita' Il Fortullino (castiglioncel _____ civ. SNC

Identificativi Catastali:

Sezione:
Foglio: 31
Particella: 1129
Subalterno: 601

Compilata da:


Iscritto all'albo:
Geometri

Prov. Livorno

N.

Scheda n. 3

Scala 1:200

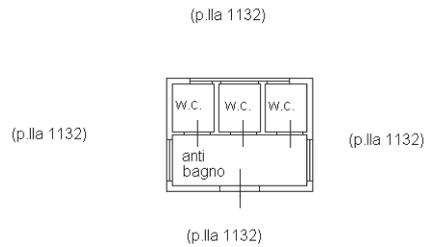

PIANO TERRA

H=2,26

NORD

