



NOTE: La quota 0,00 si riferisce alla quota assoluta + 16,41

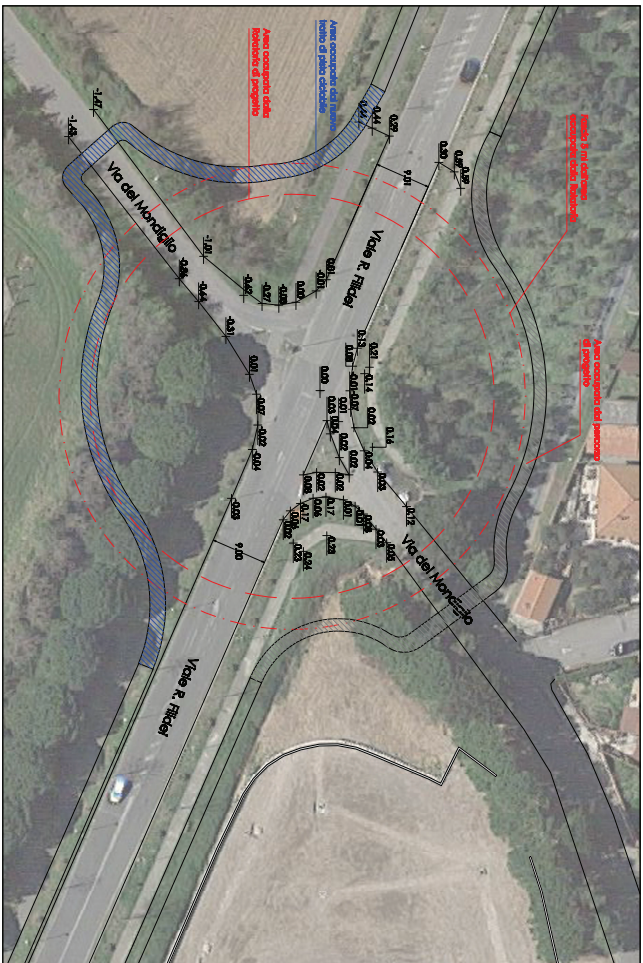

Rilievo Altimetrico dell'area di progetto con fototesarimento      scala 1:500

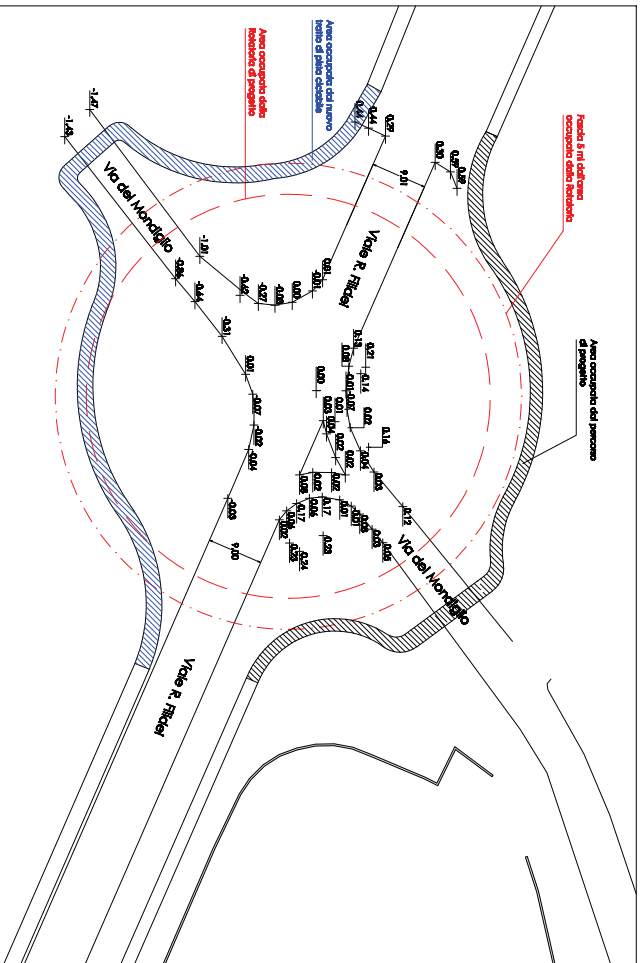

Rilievo Altimetrico dell'area di progetto      scala 1:500



cliente	Building srl	contenuto tavola	
locato	MD Tirrenica srl	Rilievo altimetrico dell'area dove verrà realizzata la Rotatoria Definitiva	scala 1:500
collegato	Variante al Planivolumetrico		

traccia	03	disegnata	AL
progettista	Doti. Ing. Roberto CANESSA		
anno	17	disegno N.	1300 VP1003 REV.1
permesso	A1	rete	

