ALLEGATO B
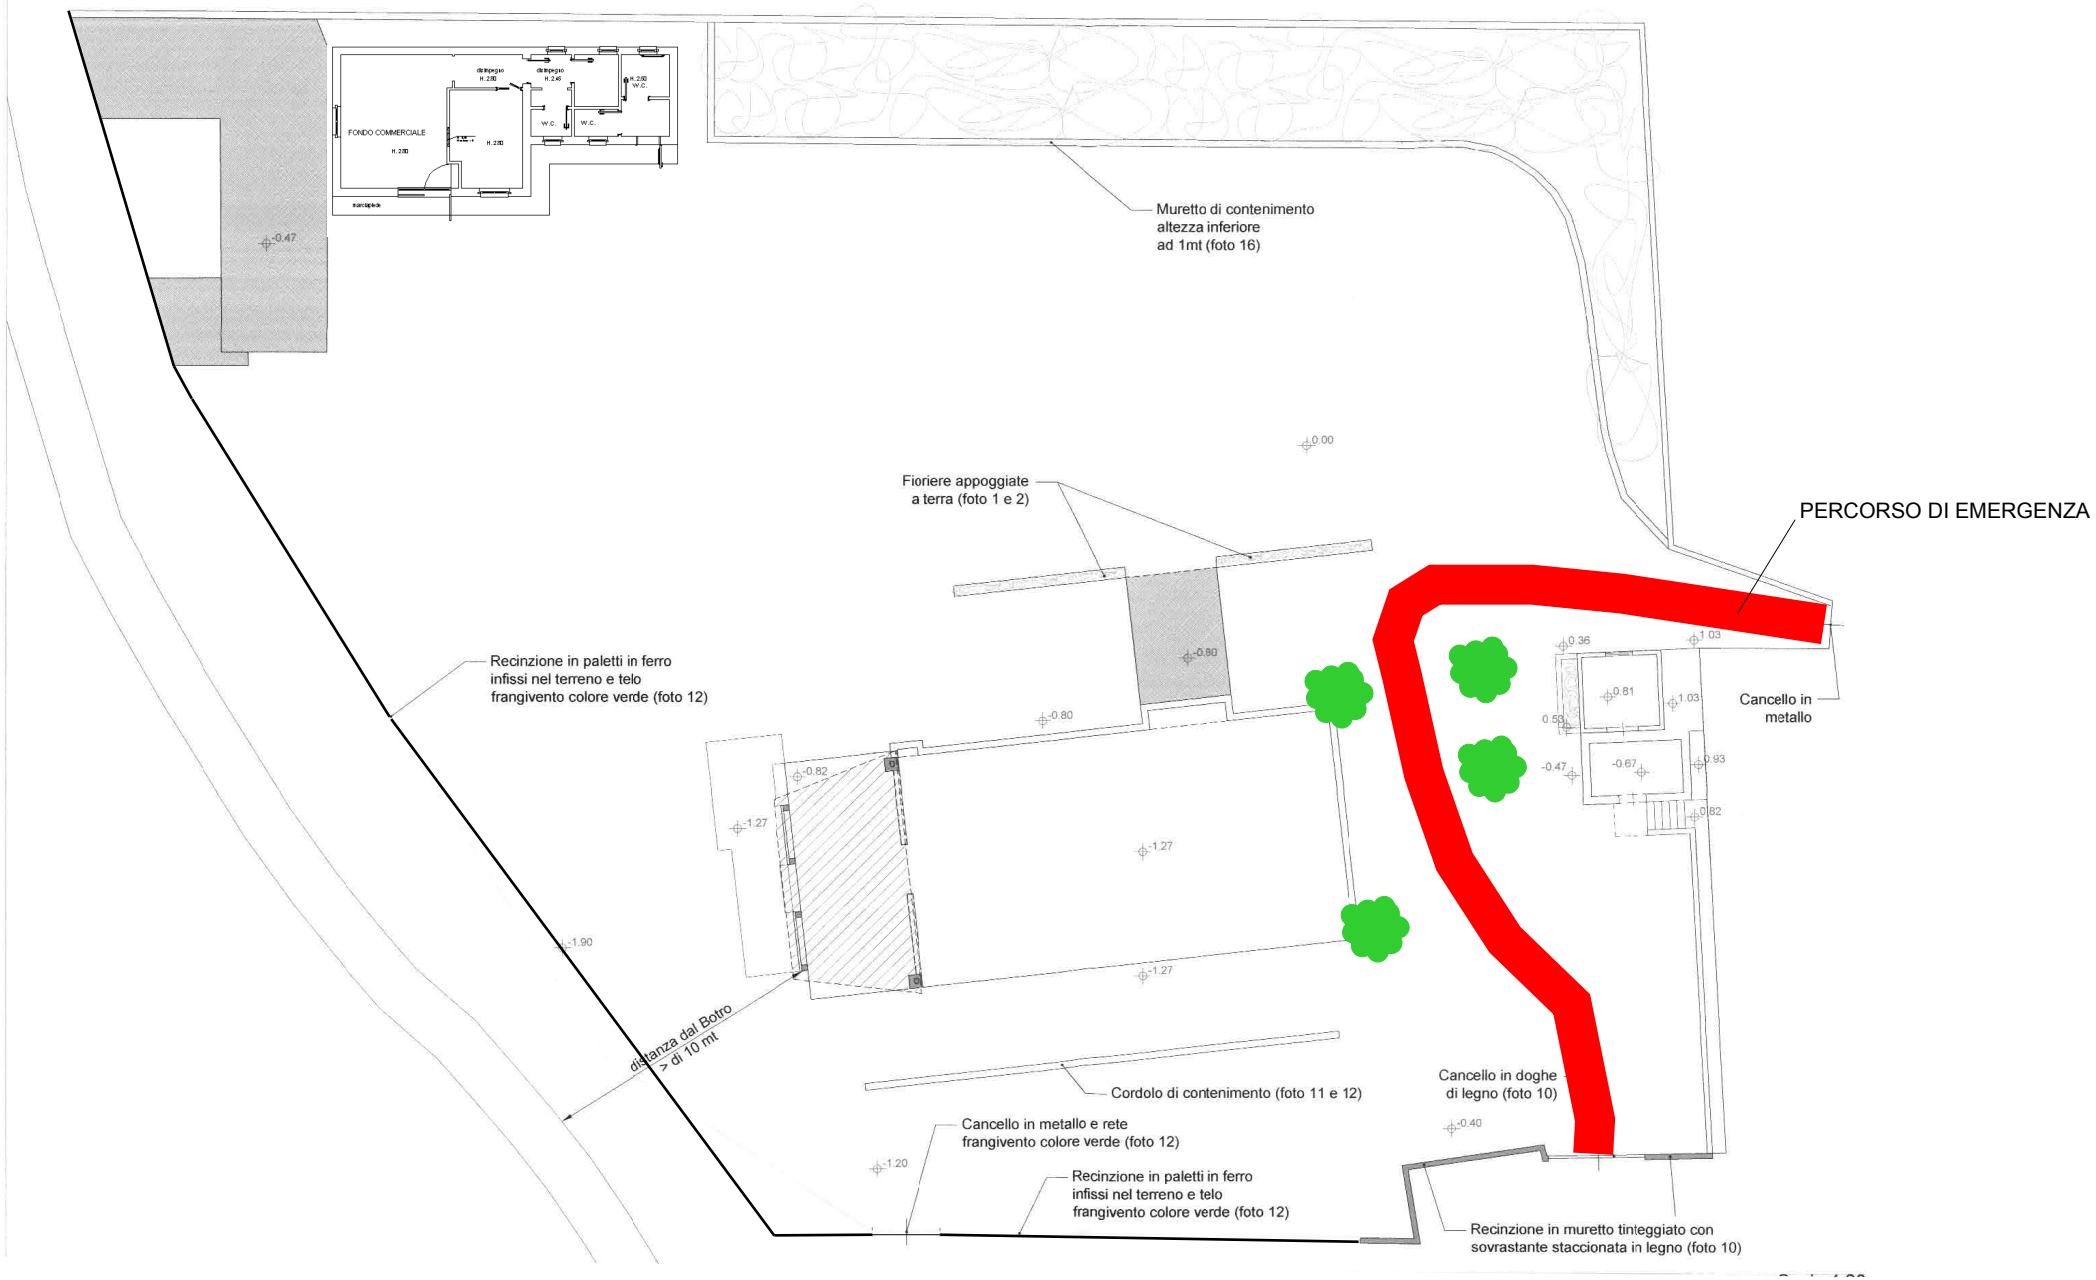
SVILUPPO AREA IN CONCESSIONE