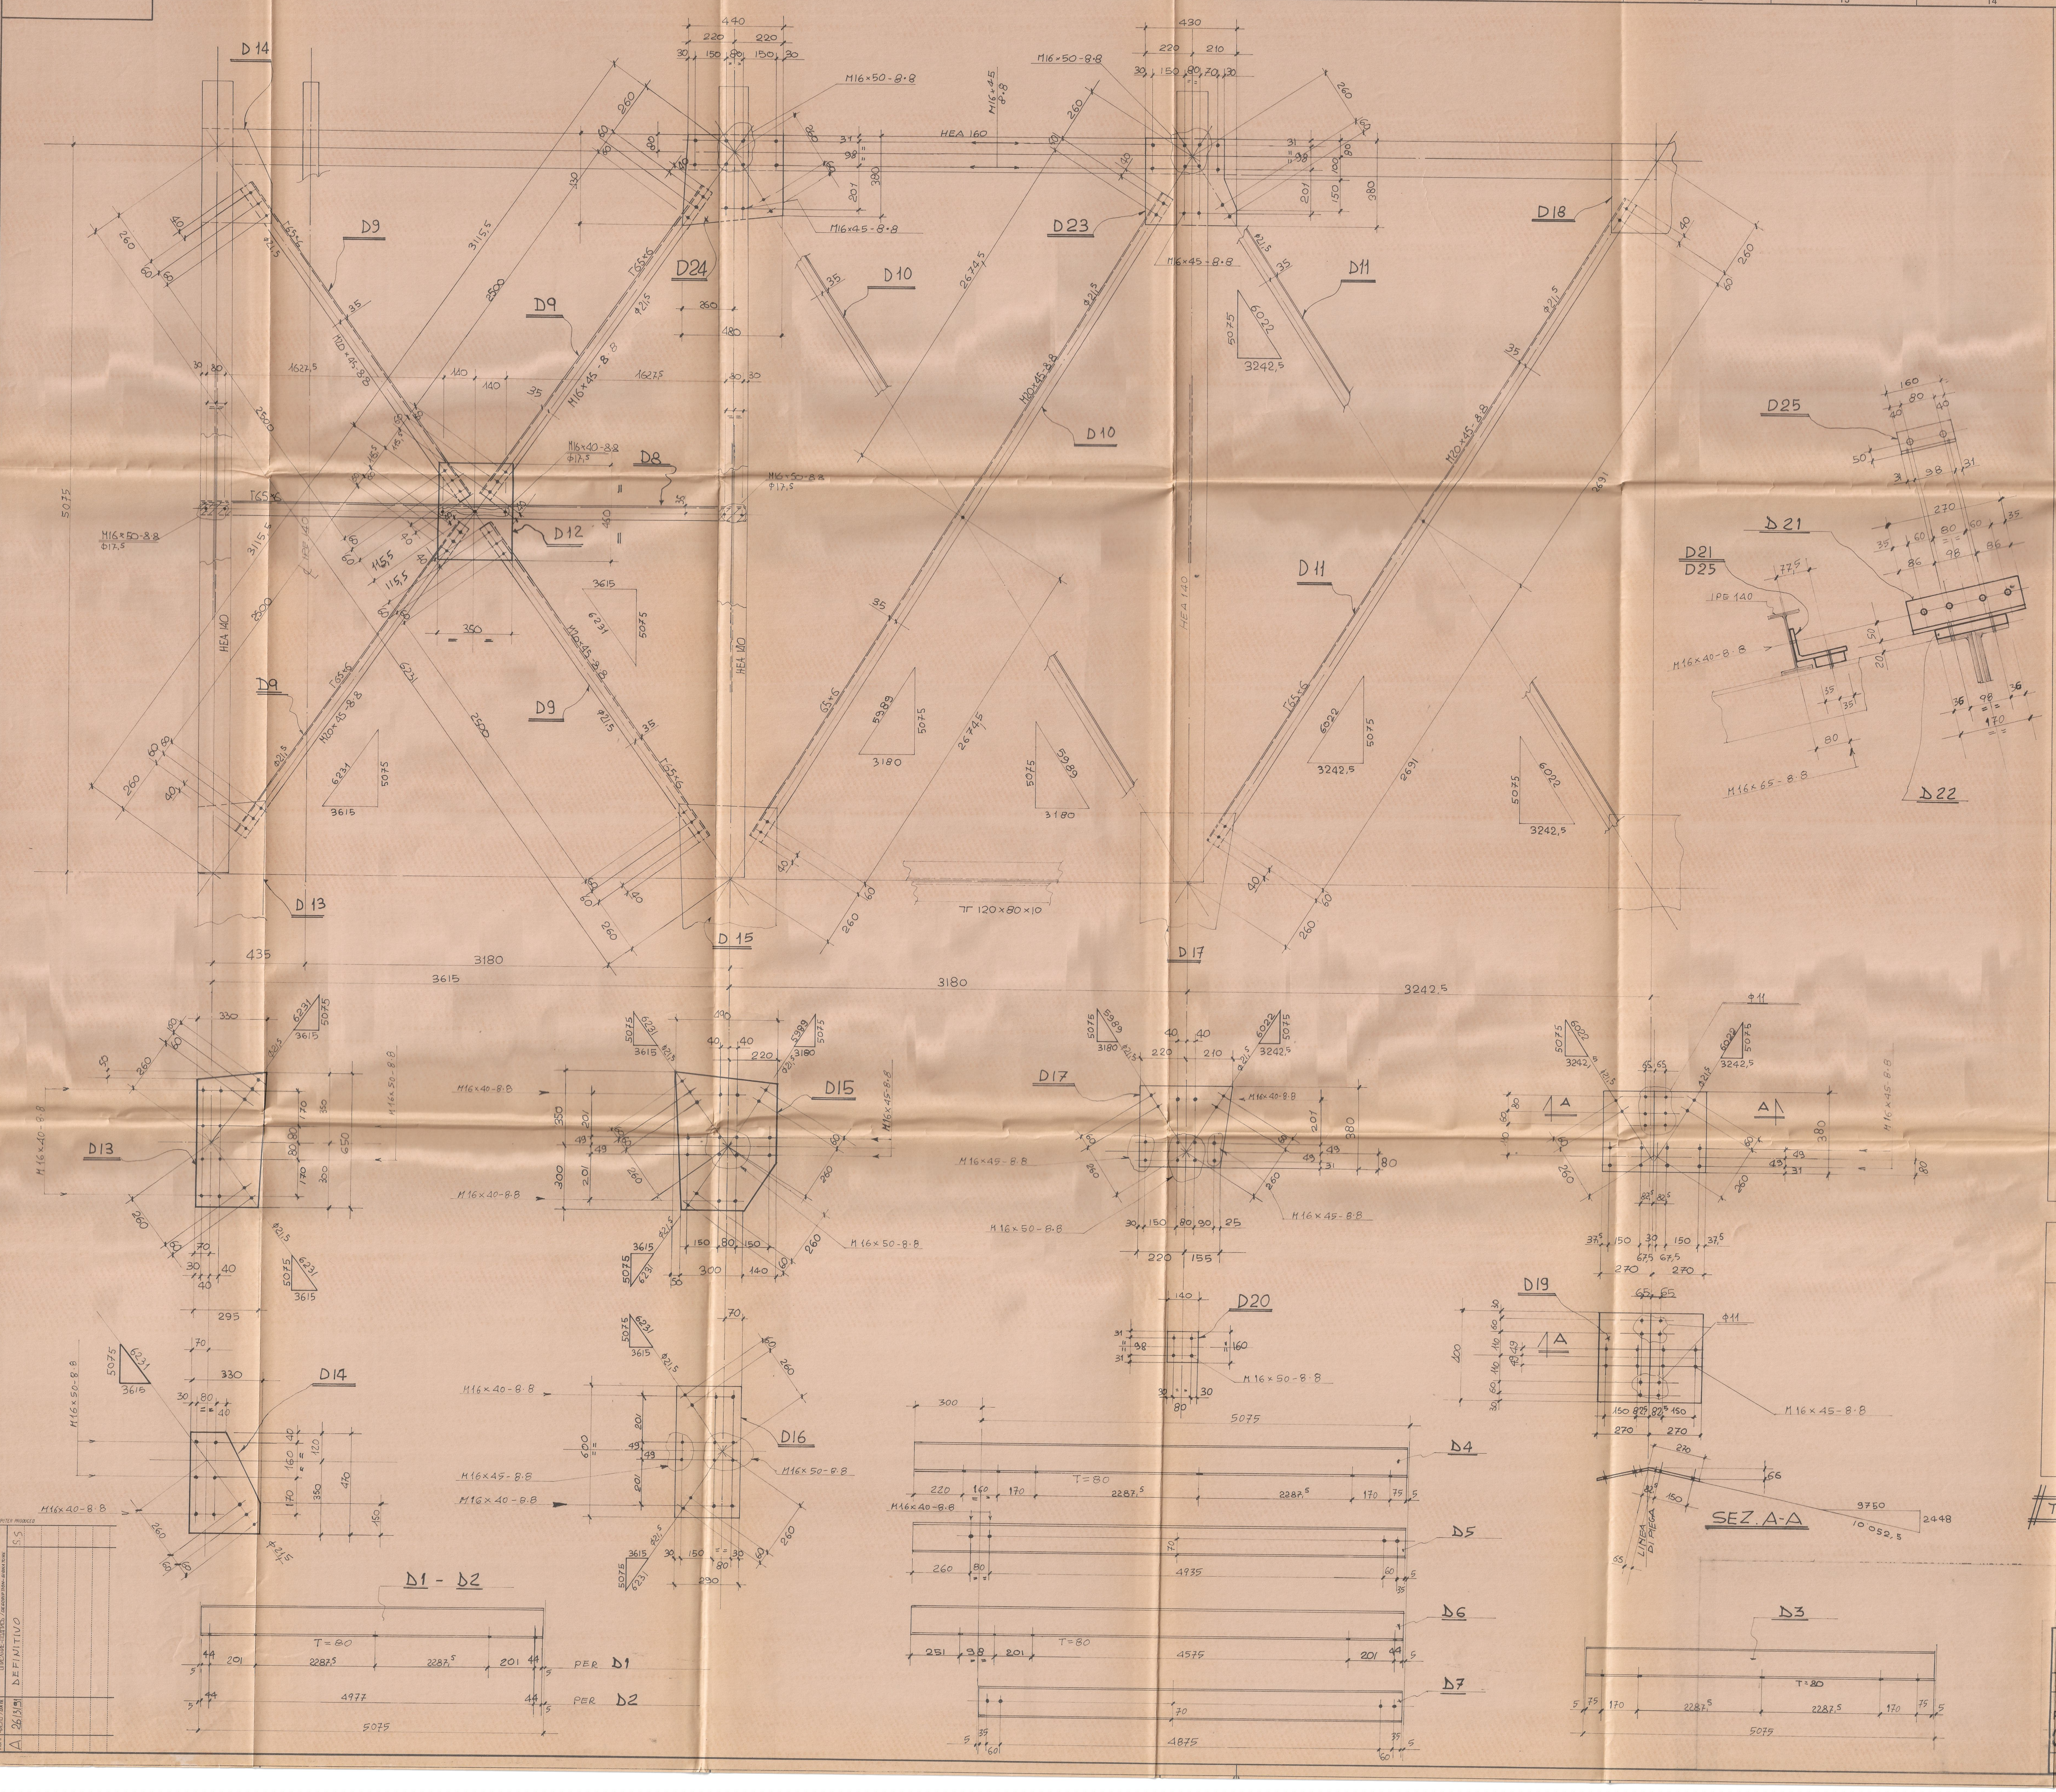

LINEA / ЛИНИЯ	N. PEZZI TOT. / К-ВО ДЕТАЛЕЙ	SEZIONE / РАЗМЕРЫ	LUNGH. / ДЛИНА	POS. / № ПОЗ. ПРИ СБОРКЕ НА ЗАВ.	MARCHE / МАРКИРОВКА	N. POS. PER MARCA / № ПОЗ. ПО МАРКИРОВКЕ	PESO IN KG. UNIT. / ВЕС В КГ. ЕДИН.	PESO IN KG. TOTALE / ВЕС В КГ. ОБЩИЙ	QUALIT. MATER. / КАЧ-ВО МАТЕРИАЛА	RIFERIM. RICHIES. MATER. / СПРАВОЧНАЯ СПЕЦИФИКАЦИЯ МАТЕРИАЛОВ	SUP. DA VERNICIARE MQ. UNIT. / ЛАКИРУЕМАЯ ПОВЕРХНОСТЬ	SUP. DA VERNICIARE MQ. TOT.
3	10	HEA 140	5065		D1		101	1010				
4	10	" "	"		D2		101	1010				
5	10	" "	"		D3		101	1010				
6	4	" "	5370		D4		107	428				
7	4	IPE 140	"		D5		69	276				
8	4	HEA 140	"		D6		107	428				
9	10	IPE 140	5065		D7		65	650				
10	4	Γ65×6	3755		D8		22,5	90				
11	16	Γ "	2820		D9		17	272				
12	8	Γ "	5549		D10		32,5	260				
13	8	Γ "	5582		D11		33	264				
14	4	‡350×6	460		D12		7,5	30				
15	4	‡330×6	650		D13		8,5	34				
16	4	‡330×6	470		D14		5	20				
17	4	‡490×6	650		D15		12	48				
18	8	‡290×6	600		D16		8	64				
19	4	‡380×6	430		D17		7	28				
20	2	‡380×6	540		D18		9,5	19				
21	4	‡400×6	540		D19		10	40				
22	8	‡140×6	160		D20		1	8				
23	12	Γ120×80×8	270		D21		3,5	42				
24	16	‡70×20	170		D22		2	32				
25	4	‡430×6	380		D23		7,5	30				
26	4	‡430×6	480		D24		8	32				
27	4	Γ120×80×8	160		D25		2	8				

TOTALE Kg. 6.133

DIST. BASE BULLONERIA / СПЕЦИФИКАЦИЯ БОЛТОВ И ГАЕК

N.	N. PEZZI (MONTAGGIO)	CARATTERISTICHE / DENOMINAZIONE	QUAL.	PESO
2	156	M16×40	8.8	24
3	144	M16×45	"	23
4	176	M16×50	"	30
5	32	M16×65	"	7
6	168	M20×45	"	45

TOTALE Kg. 129

TUTTI I FORI SONO ϕ 17.5 SE NON DIVERSAMENTE INDICATO

IL DIRETTORE DEI LAVORI

ORDINE DEGLI INGEGNERI – PROV. DI LUCCA – Dott. Ing. ALESSANDRO PAOLI – N. 72

LENCIONI COSTRUZIONI METALLICHE srl – Lucca

CLIENTE: COMUNE DI ROSIGNANO MARITTIMO

DESCRIZIONE: CAPANNONE PREFABBRICATO PER IL CENTRO SERVIZI DELLA NAUTICA A VADA

CONTROVENTI DI FALDA + ARCARECCI

DIS. Nº 071 / 6

SCALA 1:10

DIS. STUDIO SANI – LUCCA

La proprietà di questo disegno e tutelata a termini di legge. E vietato quindi usarlo, riprodurlo, modificarlo, renderlo noto a terzi.

REV.	DATA	DESCRIZIONE – FIRMA
A	26/3/91	DEFINITIVO S.S.