




N.°	N.° PEZZI	DIMENSIONI	SEZIONE	LUNGH.	POS.	SHOP ASSEMBLY	SHIPPING FOR MARK	WT. IN KG.	MAT. L. GRADE	REFER. BILL OF MATER. L.
1	2	3	4	5	6	7	8	9	10	11
1	2	3	4	5	6	7	8	9	10	11
	40	65x65x6	HEA 140	2820			F1	167		
	10	65x65x6		3755			F2	222		
	10	60x6		365			F3	45		
	8	295x6		600			F4	8		
	2	500x6		540			F5	125		
	4	HEA 140		5370			F6	1325		
	8	60x6		5070			F7	415		
	5	115x80x8		4400			F8	153		
	2	115x80x8		4300			F9	53		
	28	60x6		140			F10	0,4		
1 PESO TOTALE kg. 2054										

TASK	CONTR.	L. DIS.	COD. STRUT.	TR.	TOT. RIC.	DOC.	DIST. BASE BULLONERIA			
							LIST OF BOLTS			
							0111	0110	0111	0110
MONTAGGIO (M)										
OFFICINA OF SHOP										
N.°	IN. PEZZI	MONT.	MOD.	DESCRI.	QUALIT.	WEIGHT	PSO	WEIGH		
1	51									
2	150									
3	40									
4	30									
5	54									
6	54									
7	57									
8	58									
9	59									
10	60									
11	61									
12	62									
13	63									
PESO TOTALE kg. 61										

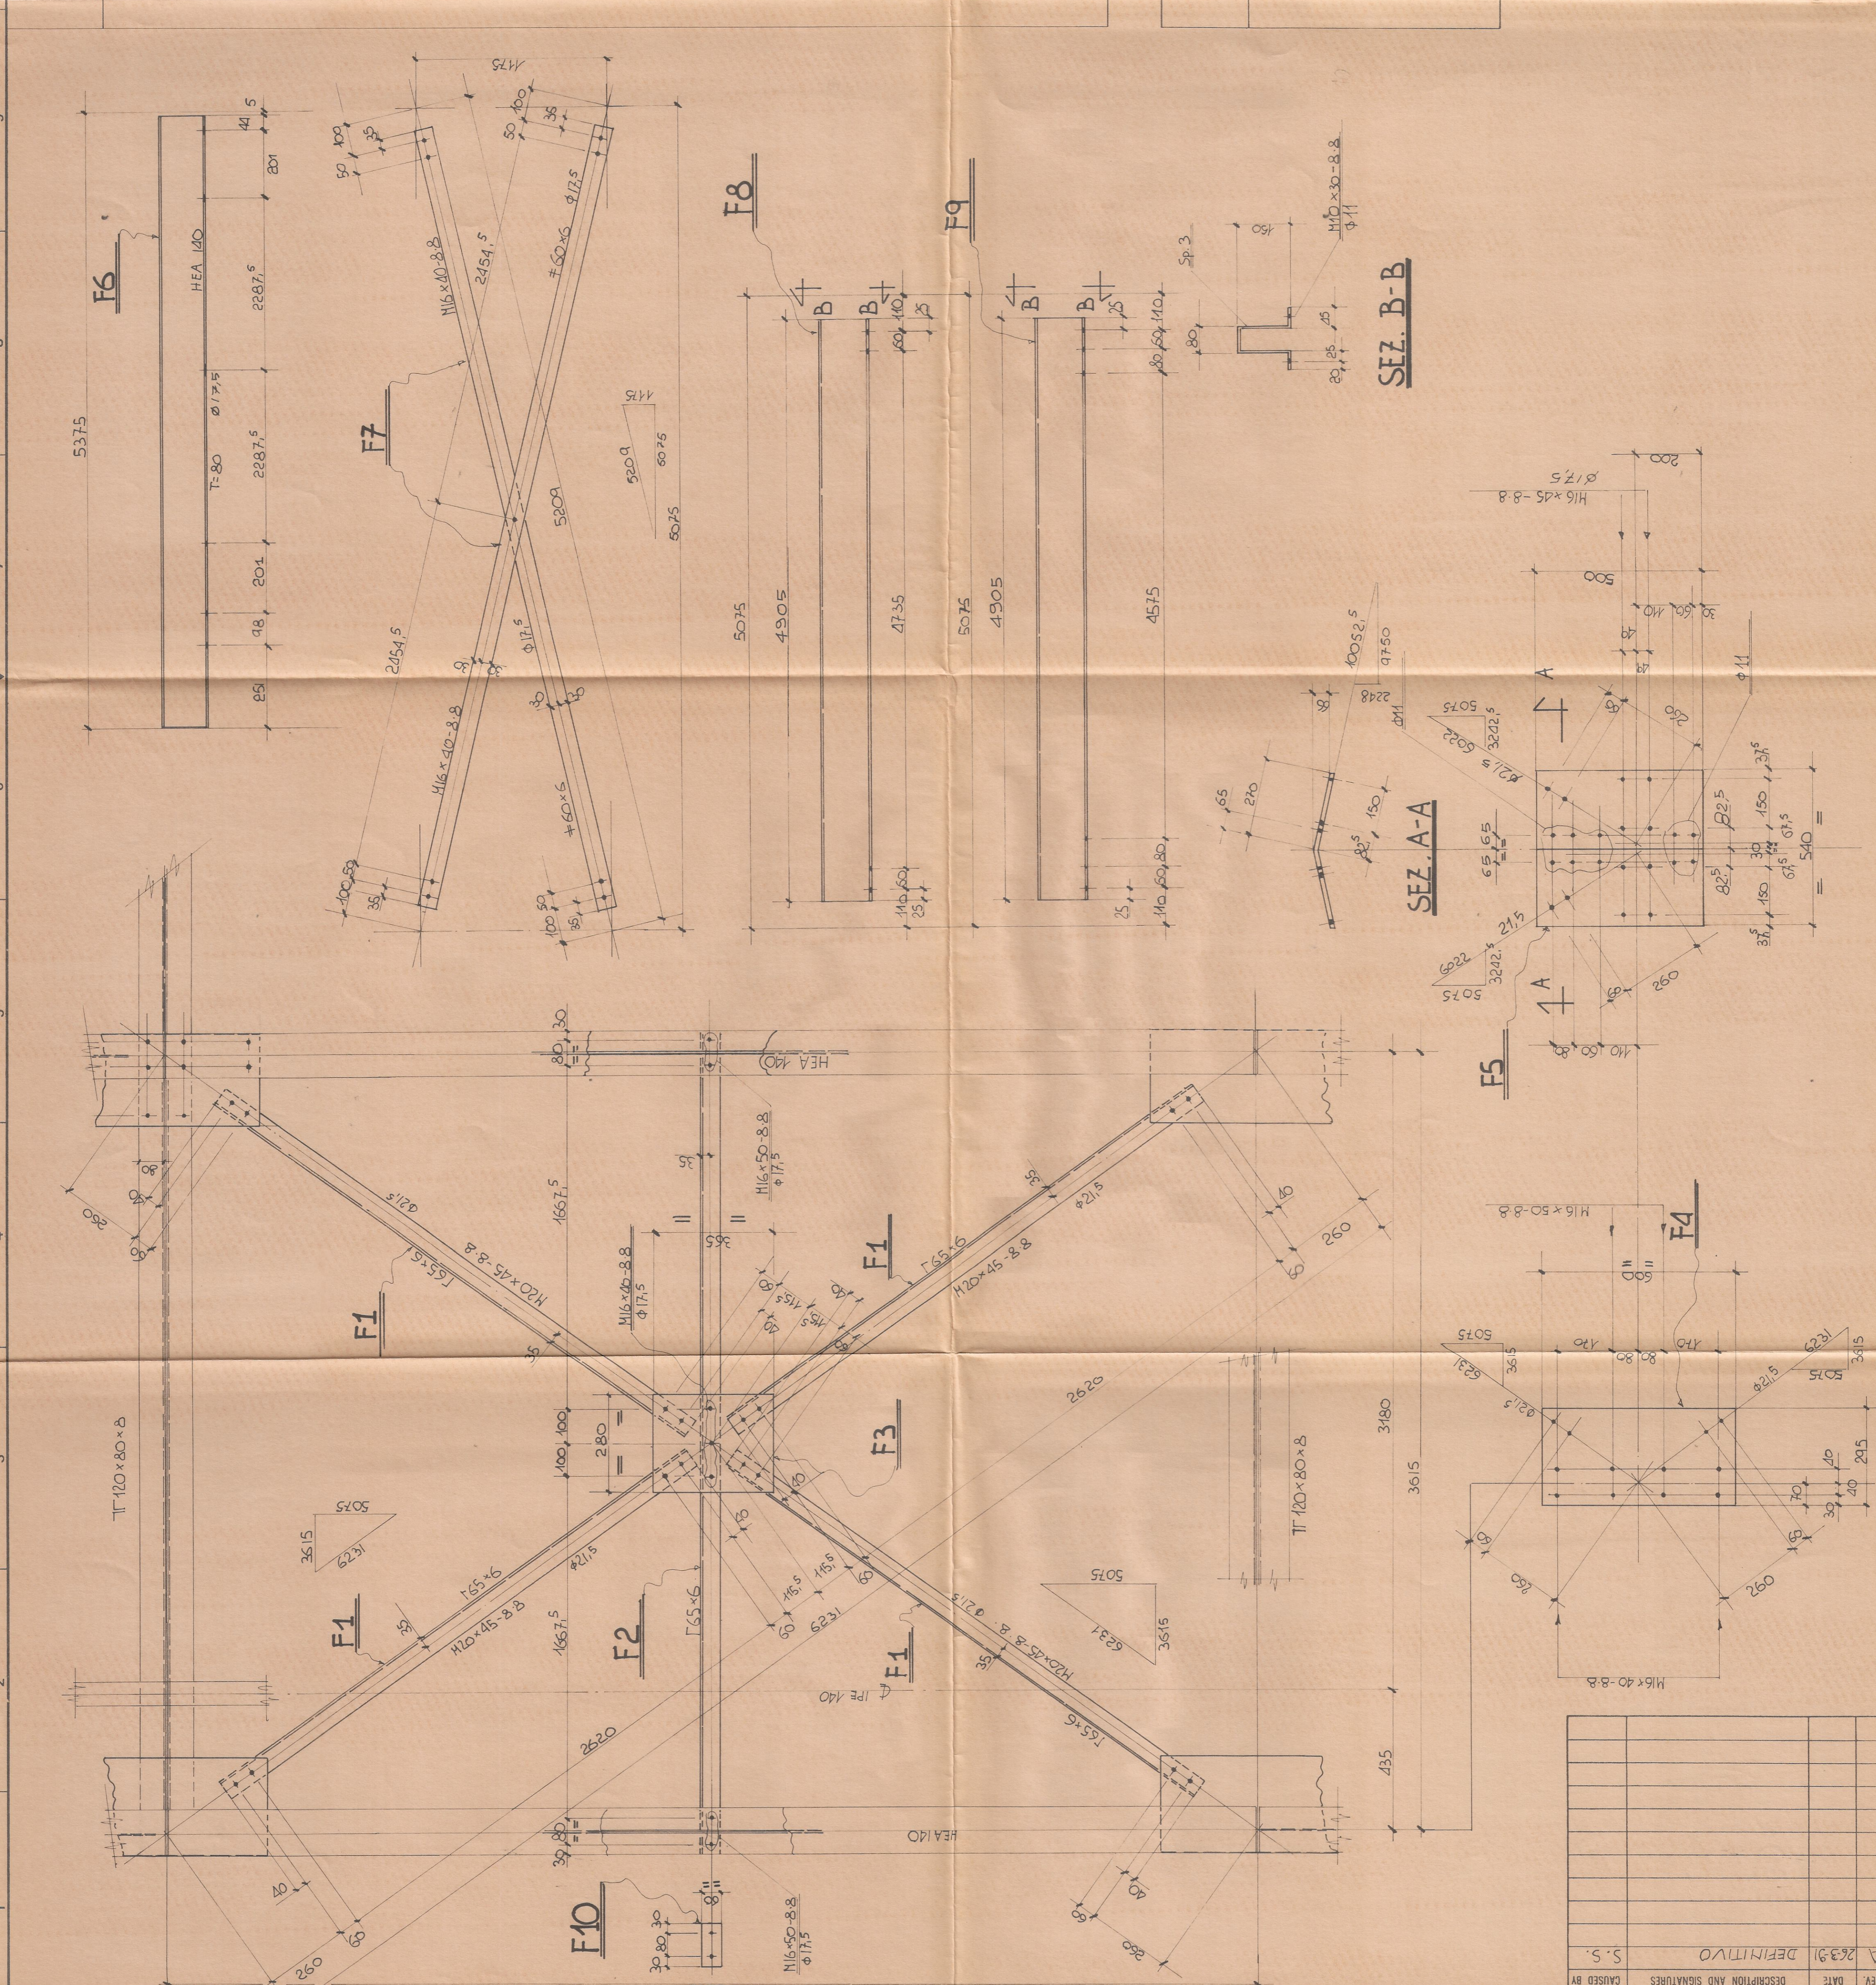

REV.	DATE	DESCRIPTION AND SIGNATURES	CAUSED BY
Δ 26391		DEFINITIVO	S.S.

REVISIONS	

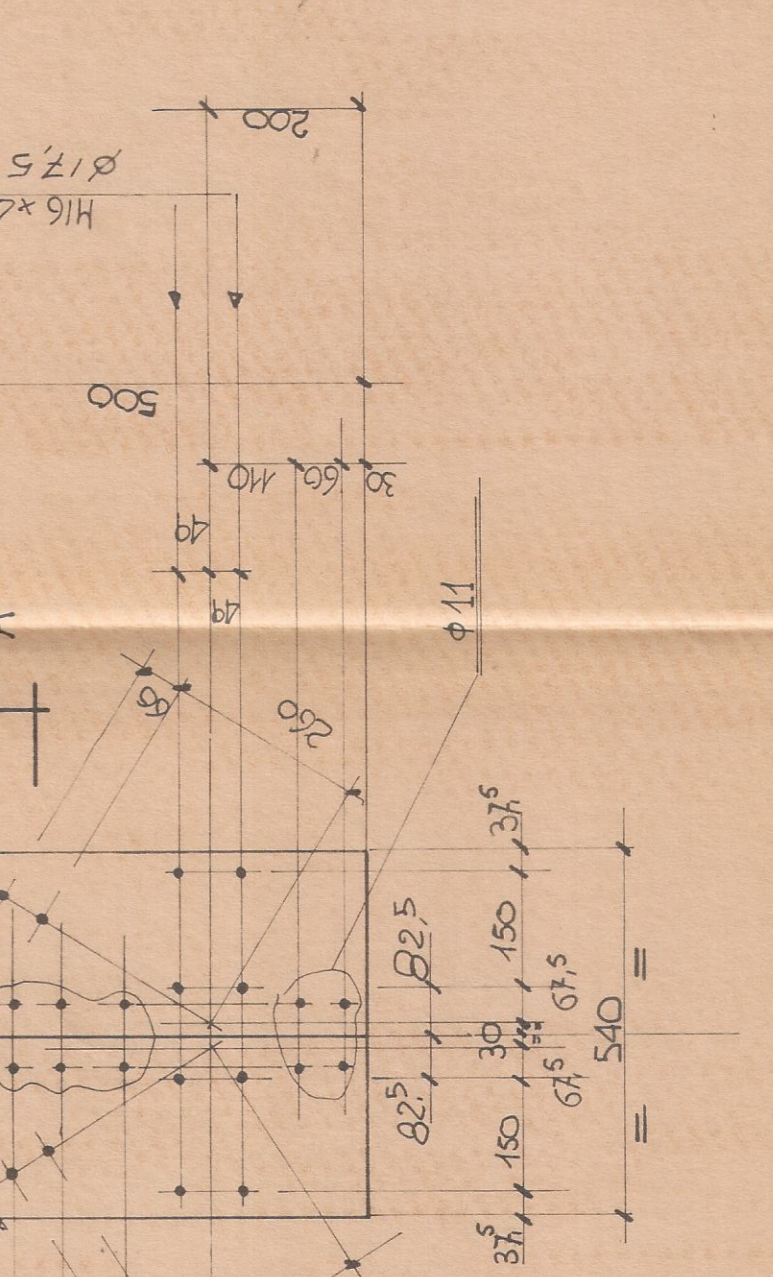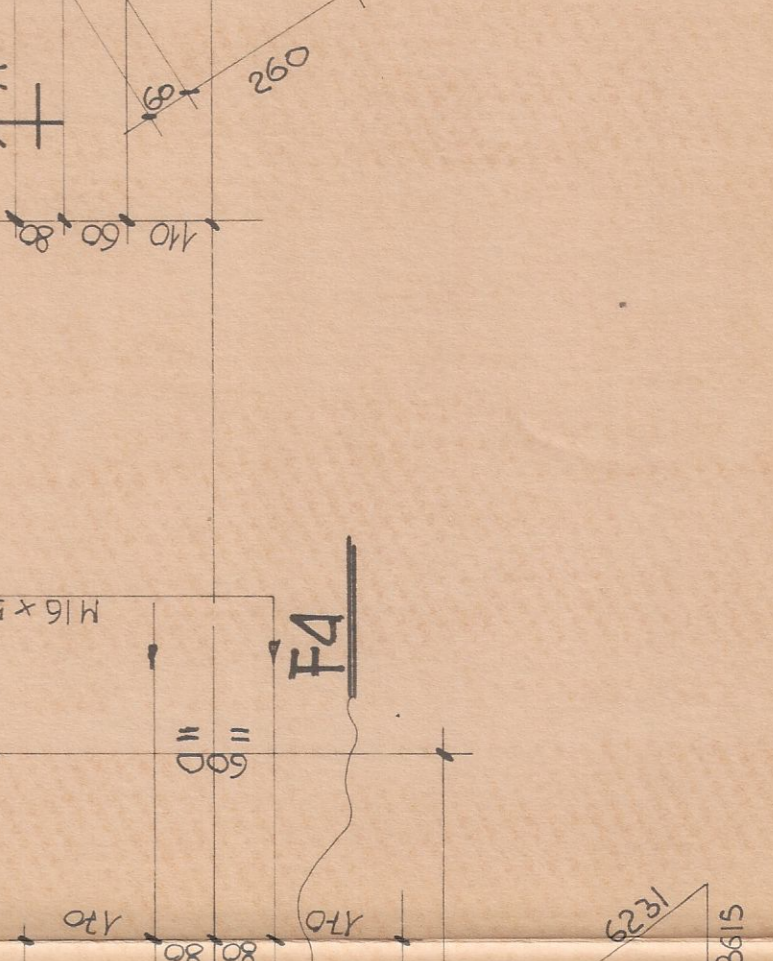

LENCEIONI COSTRUZIONI METALLICHE srl - LUCCA

CLIENTE: COMUNE DI ROSIGNANO MARITTIMO
DIS. No 071 / 8

DESCRIZIONE: CAPANNOHE PREFABBRICATO
PER IL CENTRO SERVIZI DELLA NAUTICA A VADA

SCALE: 1:10

DIS. STUDIO SANI - LUCCA

IL DIRETTORE PAOLO TAVOLARI

PAOLO TAVOLARI
INGEGNERE
N. 227