


9	10	11
SEZIONE	LUNGH.	POS. MARCHE
NUM. INT.		
1		
2	1120	
3	1254	
4	132	
5	144	
6	150	
7	178	
8		
9		
10		
11		
12		
13		
14		
15		
16		
17		
18		
19		
20		

SEZIONE	LUNGH.	POS. MARCHE	M. FOS. PER MARCA	PESO IN KG. UNIT.	PESO IN KG. TOTALE	QUALT. ROCCHES.	PREF. MATER.
G1	4765		G1	64	2688		
G2				29.5	590		
G3				45.3	453		
G4				234	234		
G5				32	256		
G6	80		G6	1.2	701		
				PESO TOTALE	4256		

Q.	DESCRIZIONE	MISURE	UNITA'	PESO UNITARIO (KG)	PESO TOTALE (KG)
176	M16 x 55			8.8	30
12	M16 x 50			8.8	2
128	M16 x 45			8.8	20
	PESO TOTALE			kg	52

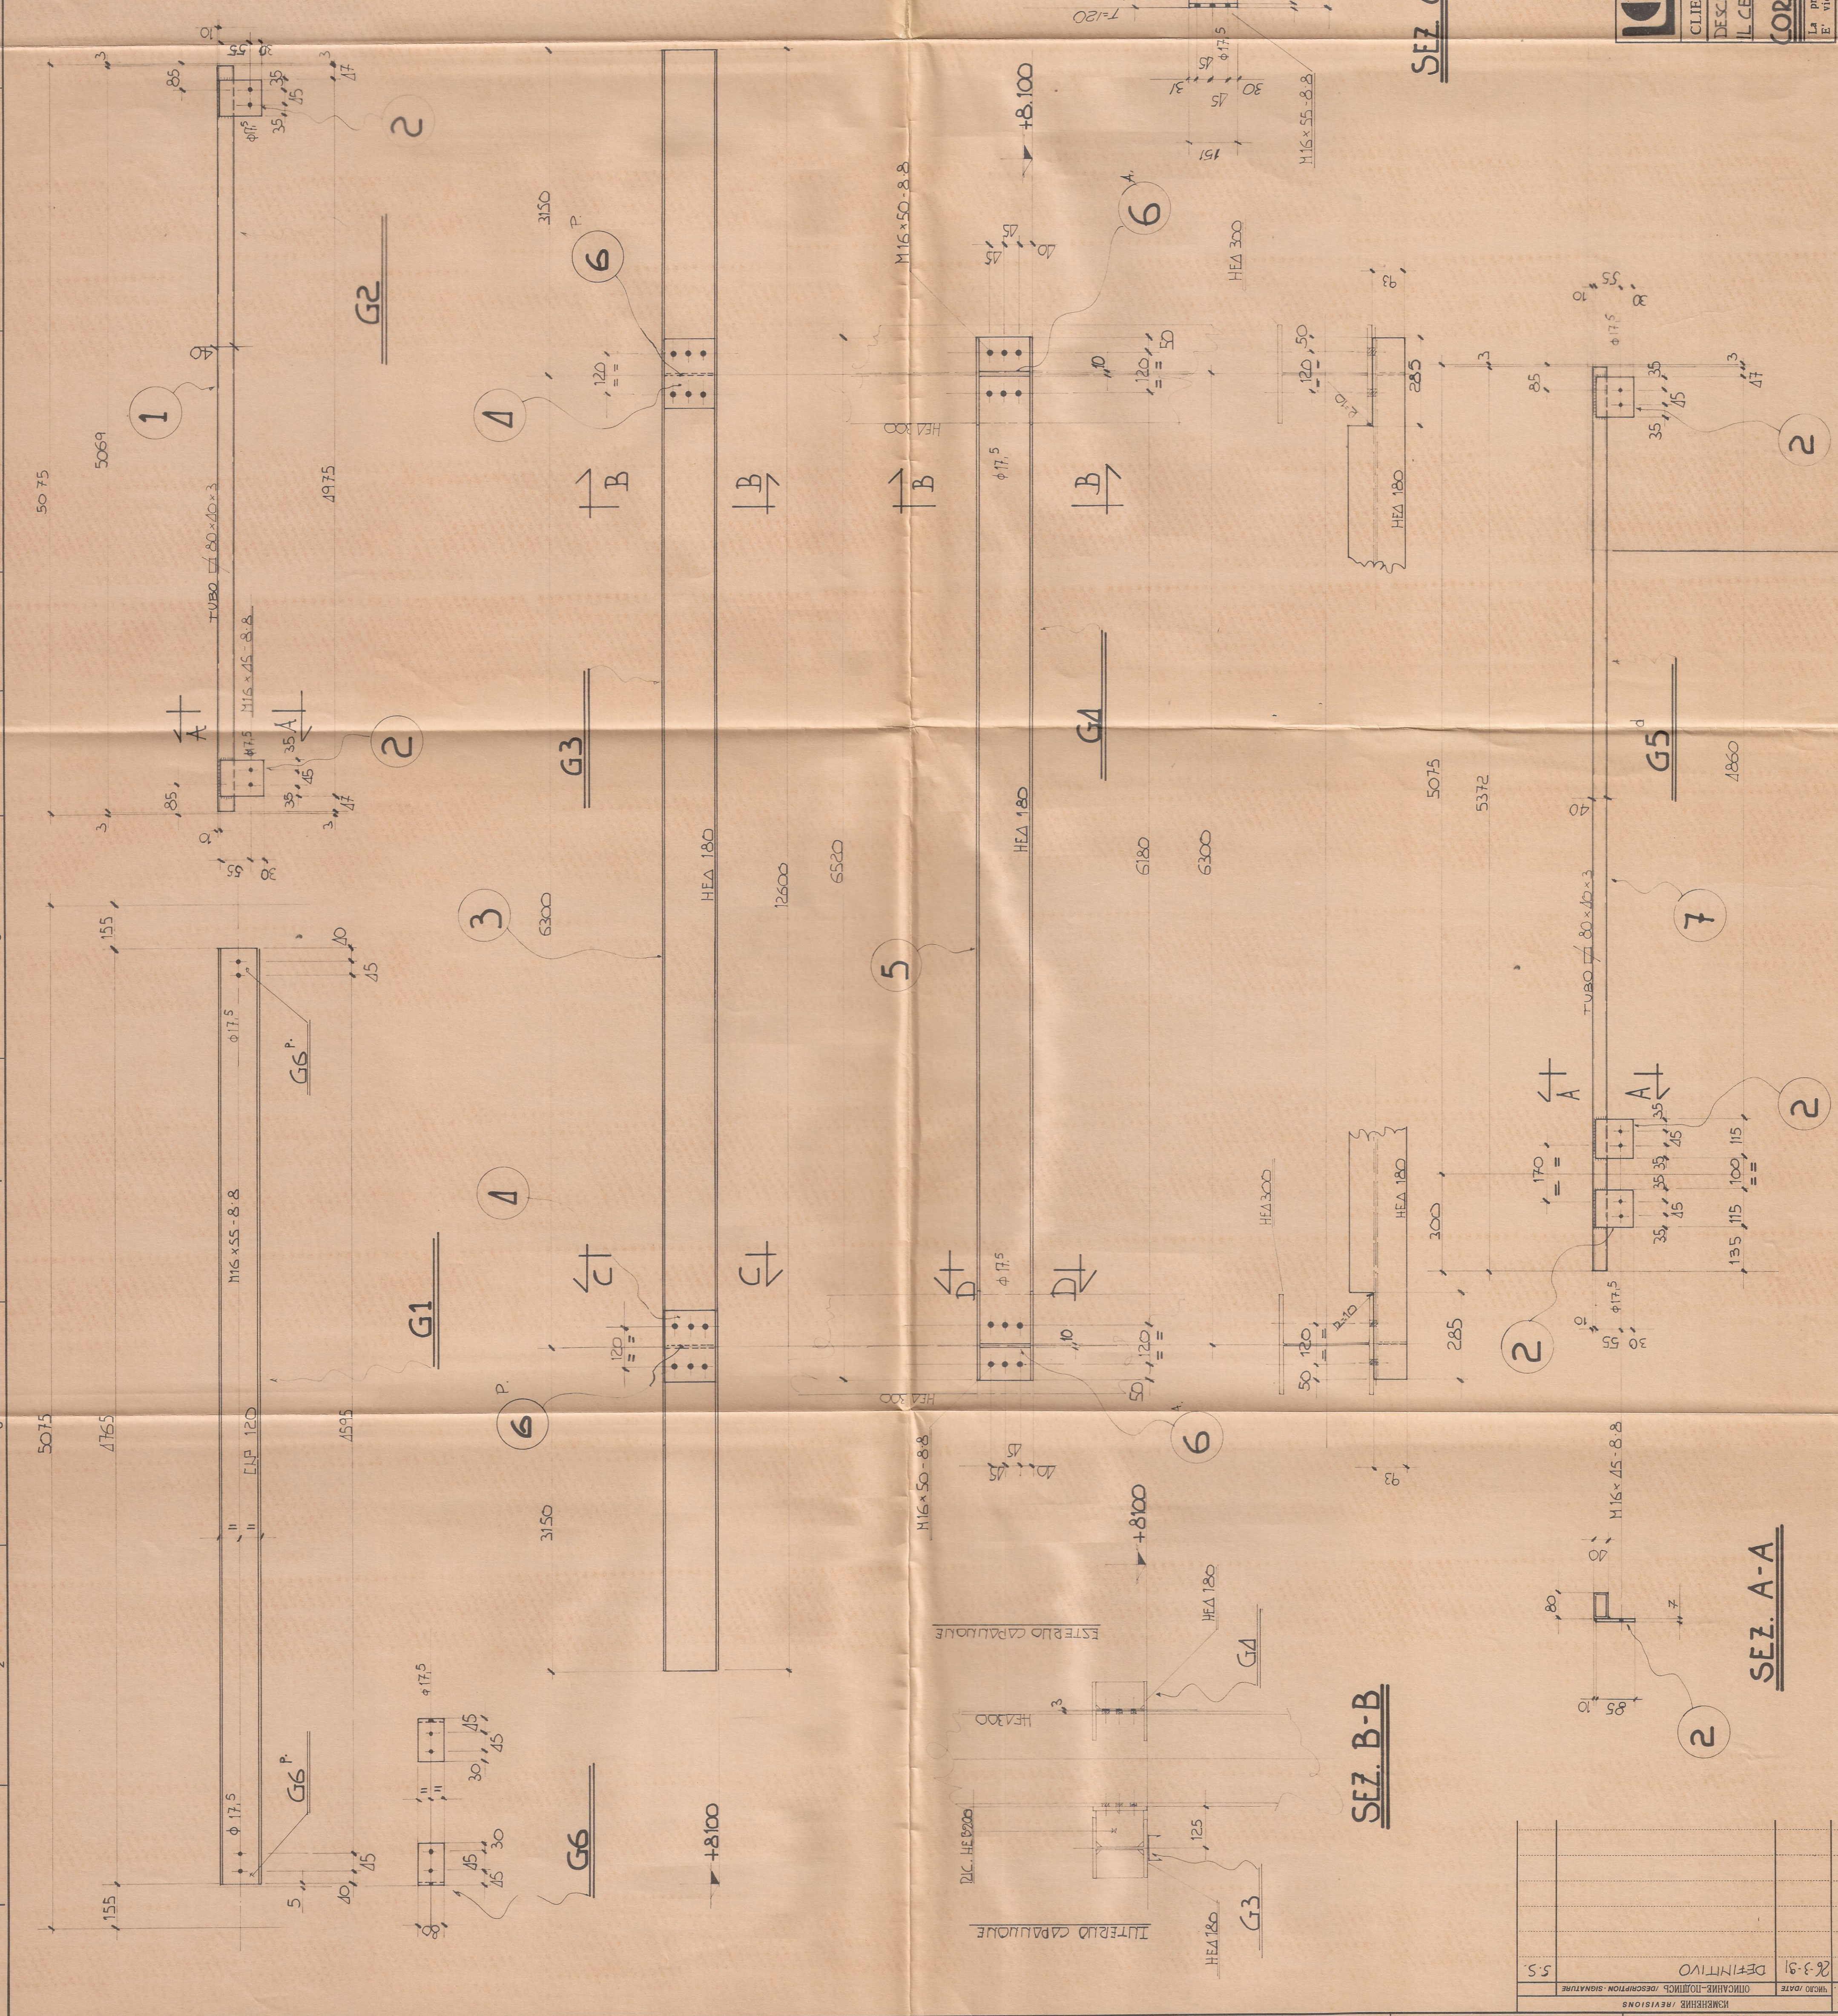


SEZ. B-B

SEZ. C-C

SEZ. D-D

SEZ. A-A

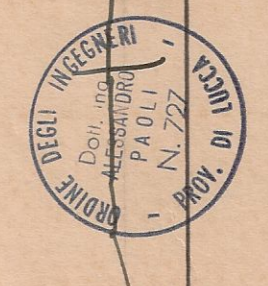

IL DIRETTORE DEI LAVORI
(ing. *[Signature]*)

L. LENZIONI COSTRUZIONI METALLICHE srl - Lucca
 CLIENTE: **COMUNE DI ROSSIGNANO MARITTIMO** DIS. N° **071 / 10**
 DESCRIZIONE: **CAPANNONE PREFABBRICATO PER IL CENTRO SERVIZI DELLA NAUTICA A VADA.** DATA
 SCALA: **1:10**
 DIS. **STUDIO SALVI-LUCCA-**
 VISTO **SALVI SAURO**

La proprietà di questo disegno è tutelata a termini di legge.
 E' vietato quindi usarlo, riprodurlo, modificarlo, renderlo noto a terzi.