




PIANTA DELLA COPERTURA
(SCALA 1:75)

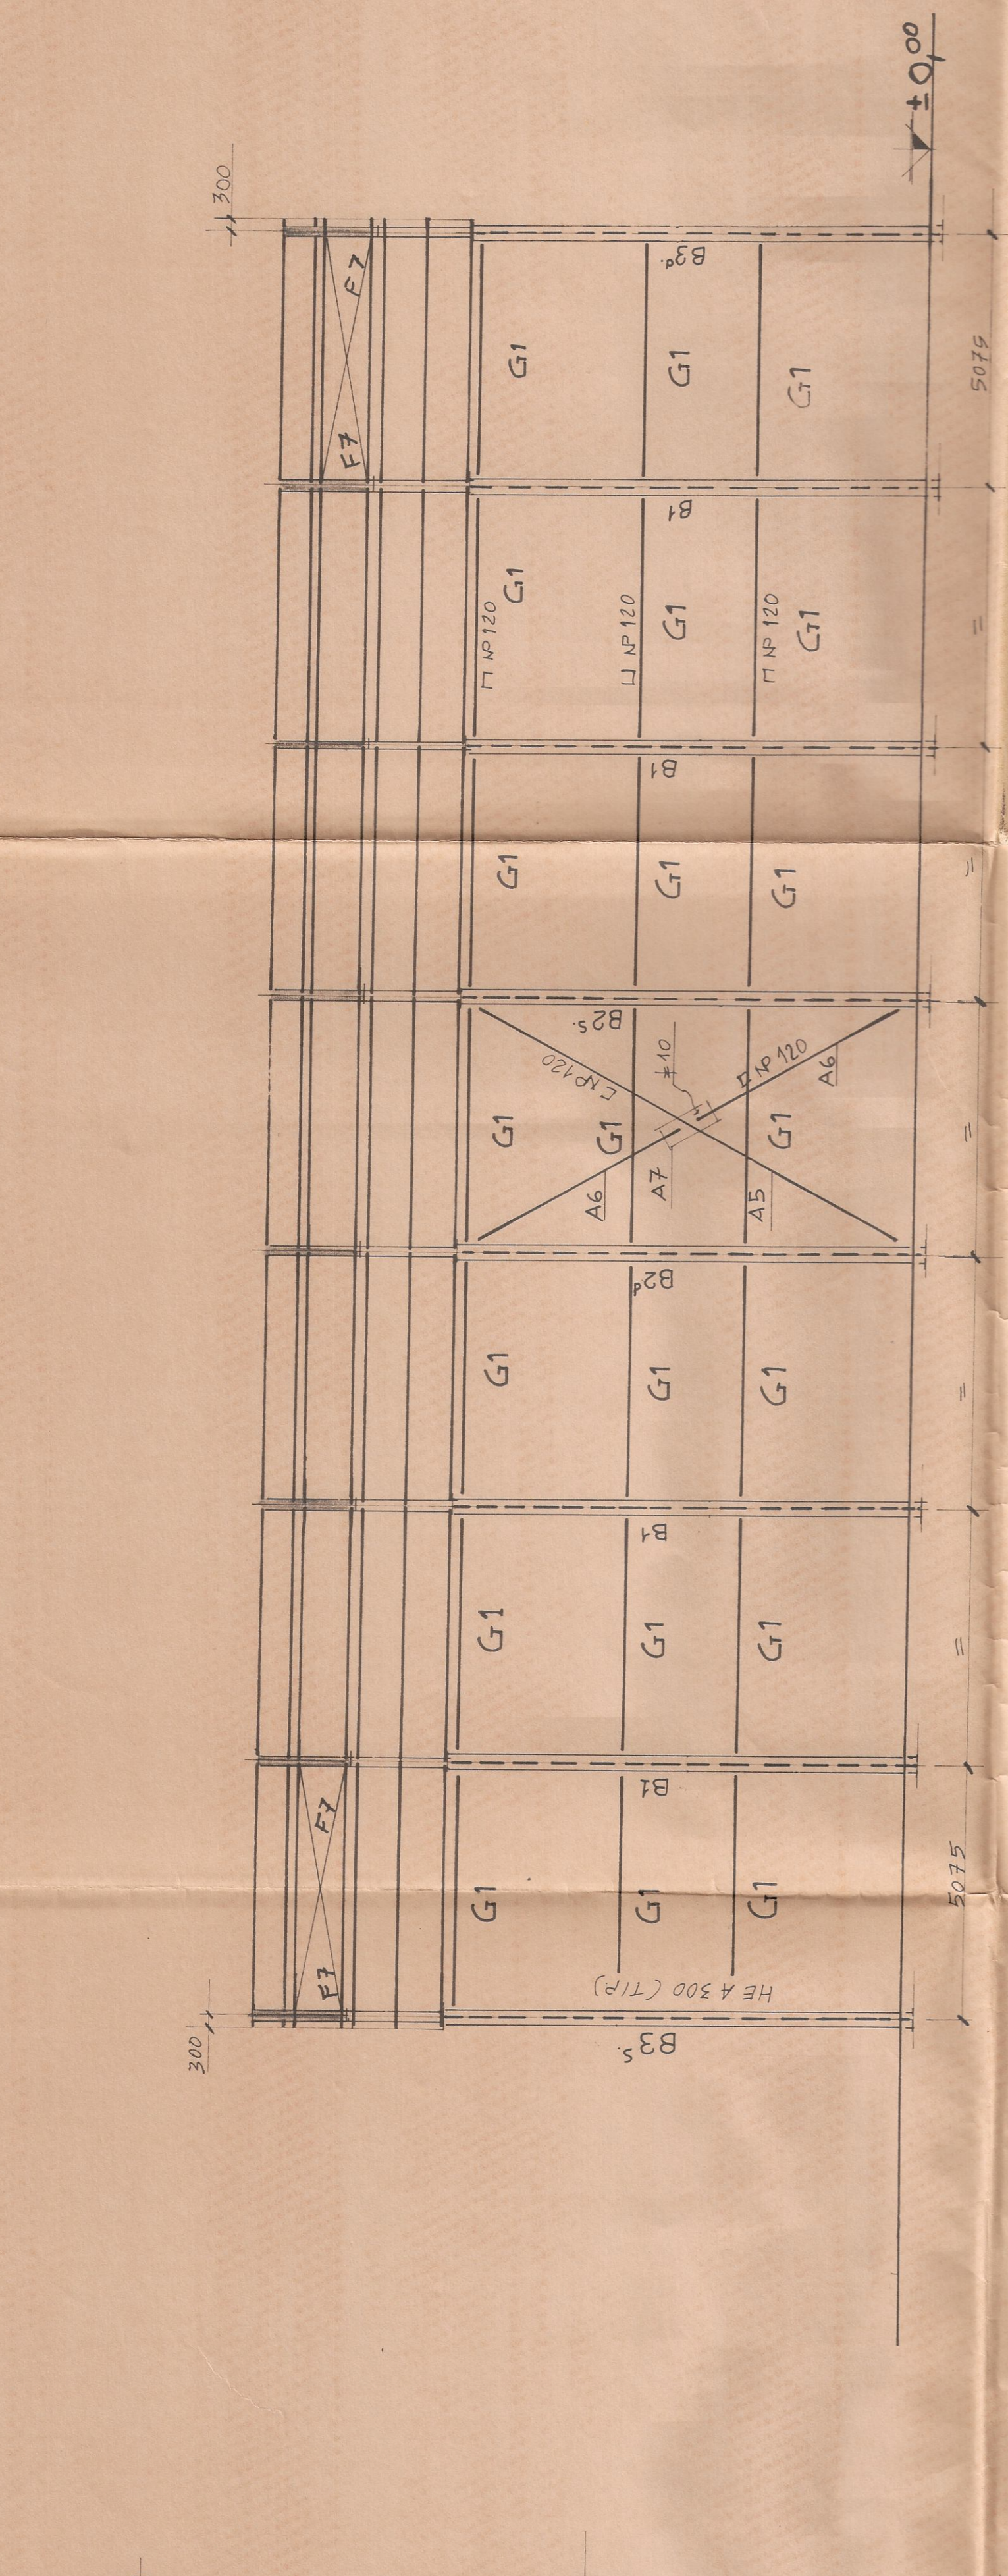

VISTA SUI FILI A + B
(SCALA 1:100)

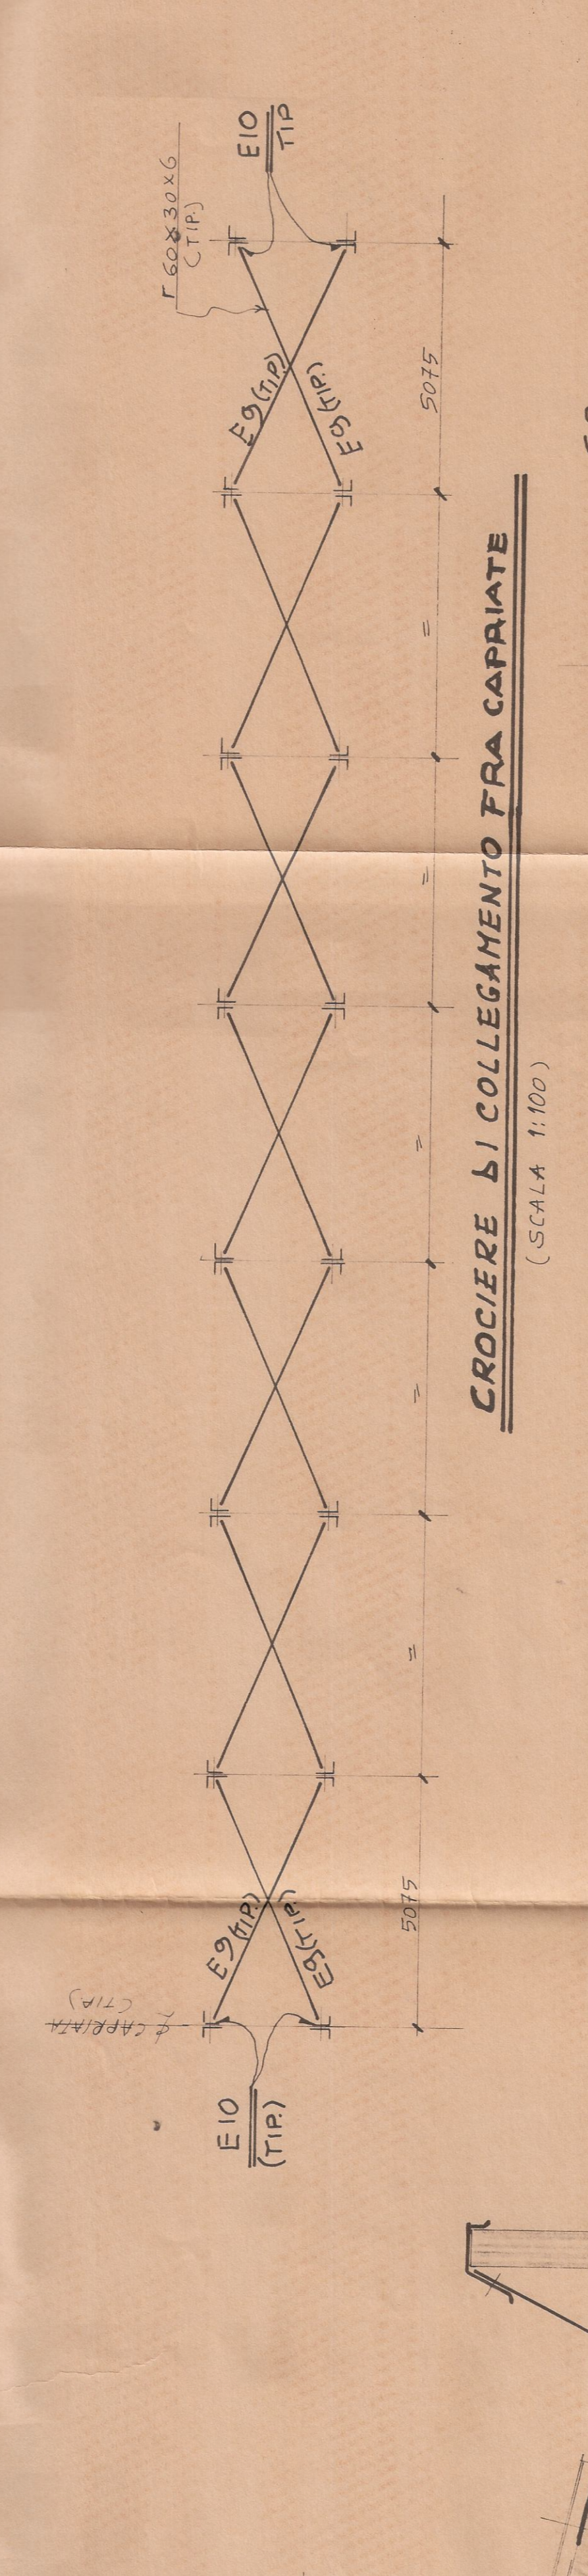


CROCIERE DI COLLEGAMENTO TRA CARRIATE
(SCALA 1:100)

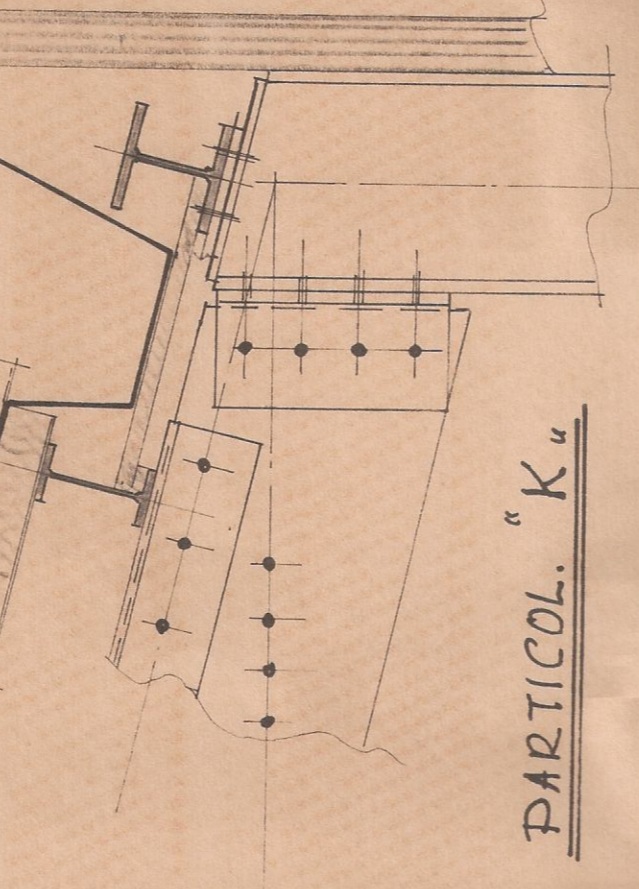


PARTICOLARE K




SEZIONE A-A
(SCALA 1:50)

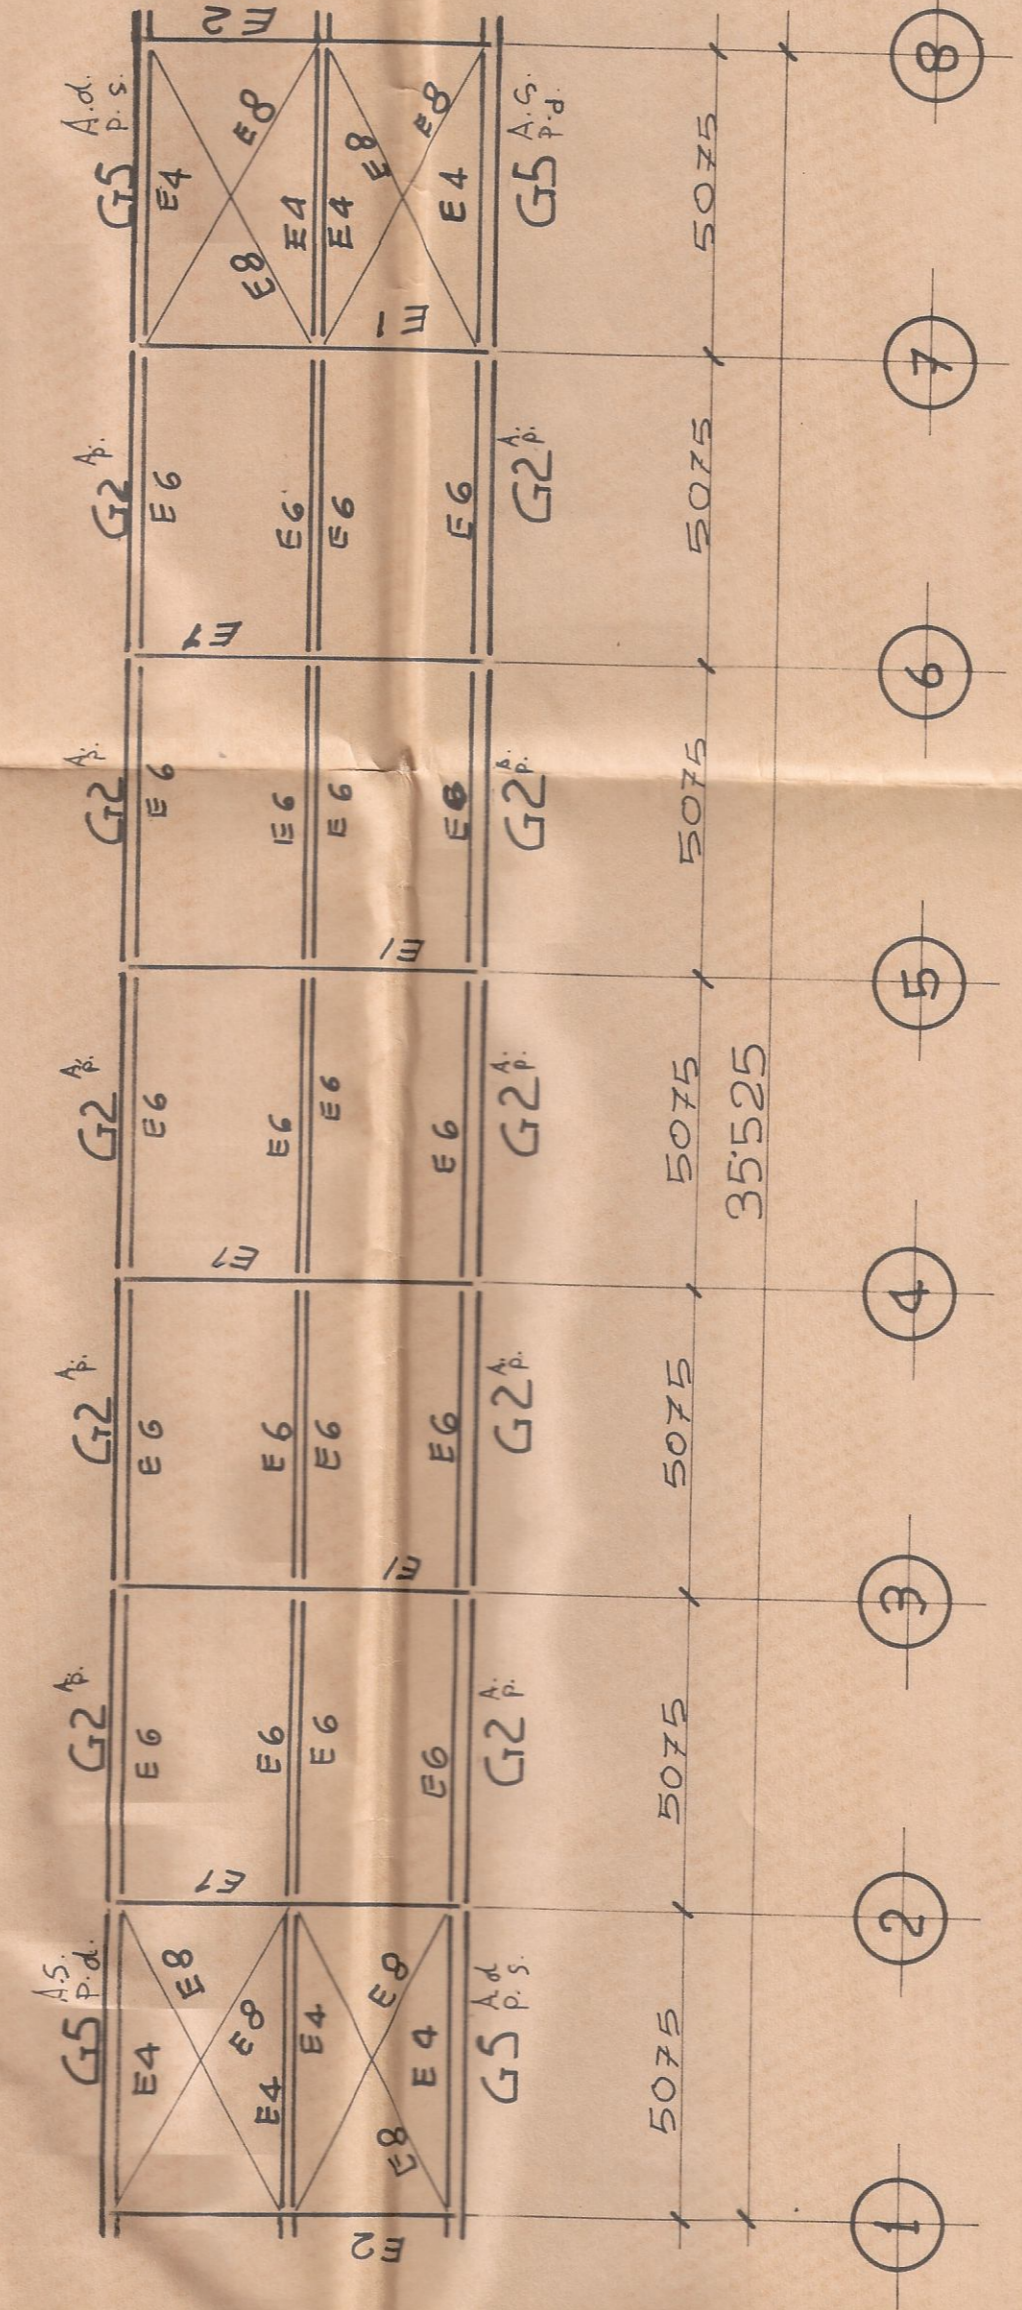

PIANTA LANTERINO

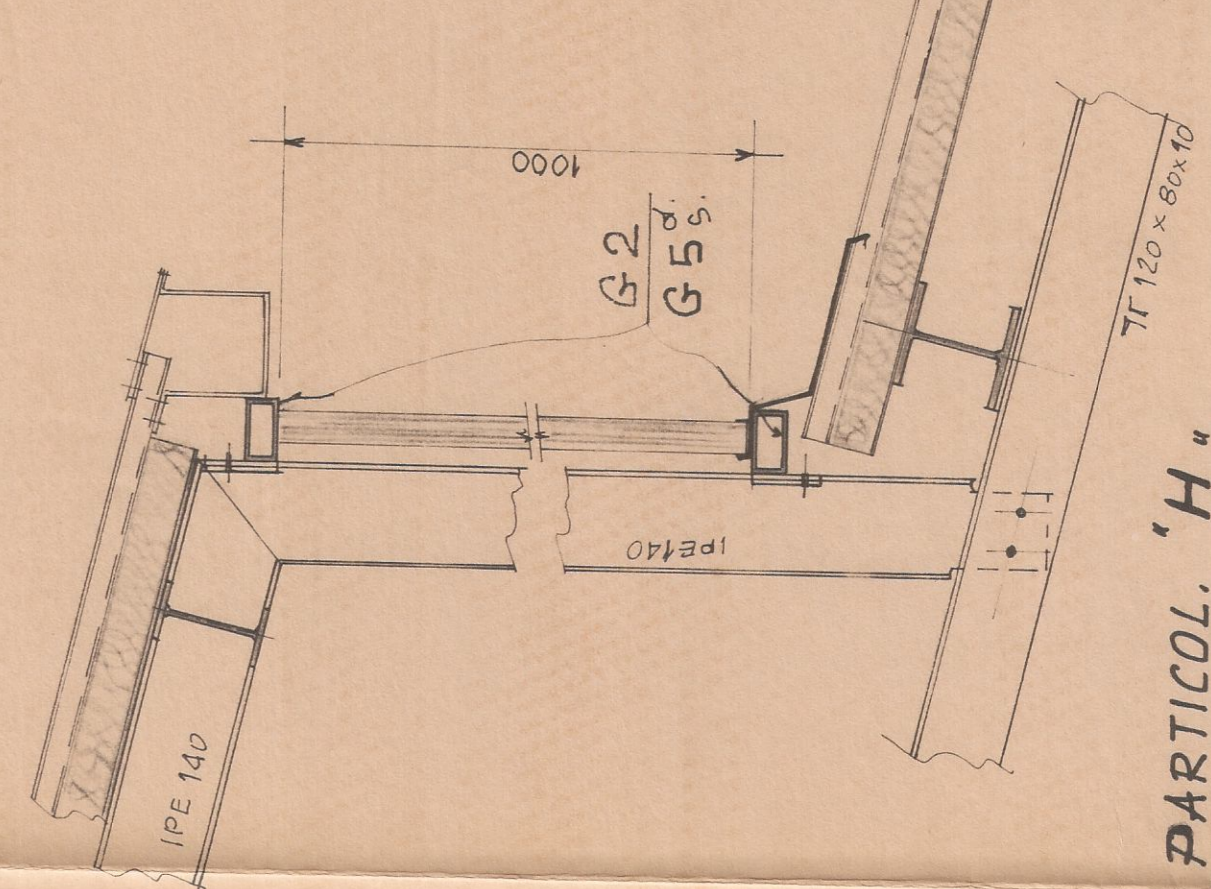

PARTICOLARE H

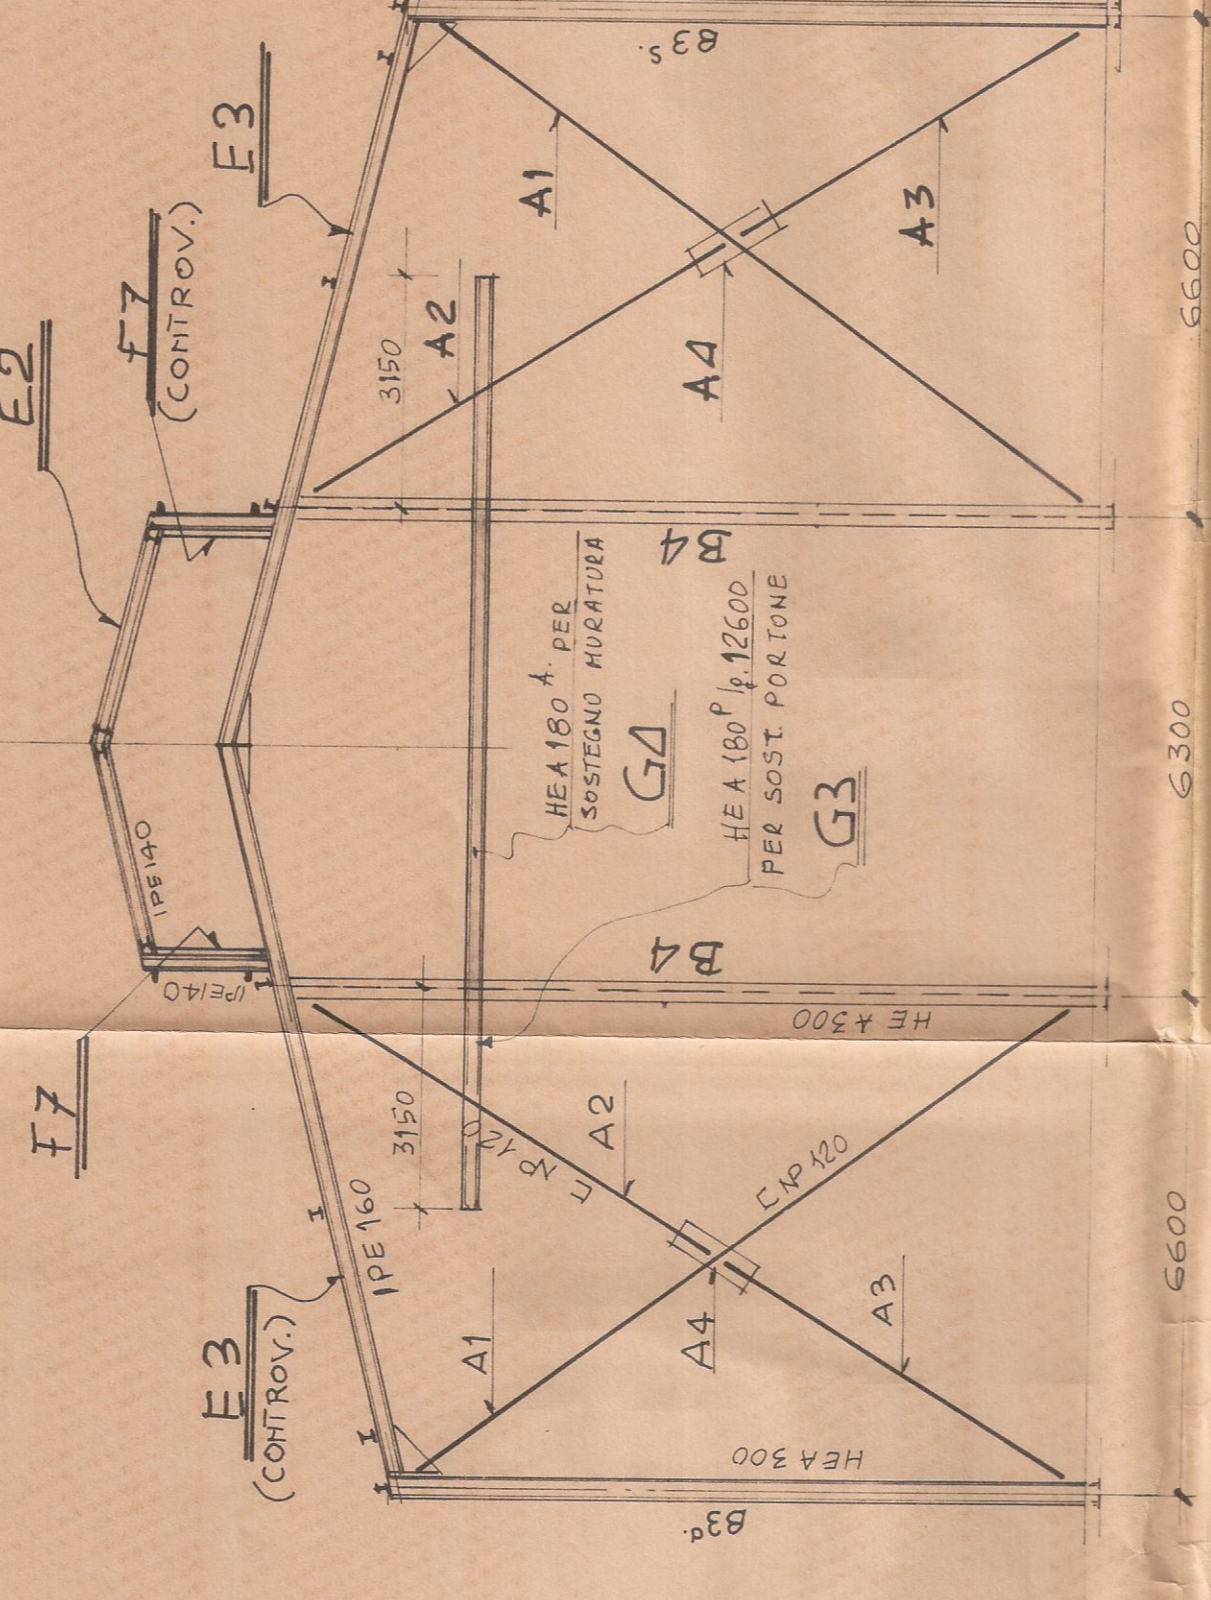

FRONTONE SUI PICCH. 1 + 8
(SCALA 1:100)

PER ANCORAGGI DI FONDAZIONE VEDI DIS. 071/1
 " CONTROVENTI VERTICALI " " 071/3
 " COLONNINE " " 071/4
 " CARRIATE " " 071/5
 " CONTROVENTI DI FALDA E ARRETRCCI " " 071/6
 " LANTERNINI E CARRIATE PICCH. 1+8 " " 071/7
 " COLLEGAMENTI DI FALDA E COLTRAV. " " 071/8
 " FACCIATE ALLUMINIO F. VETRO " " 071/9
 " CORRENTI E TRAVI VANO PORTABILI " " 071/10

LENIONI COSTRUZIONI METALLICHE srl - Luera
 CLIENTE: COMUNE DI ROSSIGNANO MARIITIMO DIS. NO. 071/12
 DESCRIZIONE: CANTIERE PREFABBRICATO PER
 IL CENTRO SERVIZI DELLA NAUTICA A VADA
 ASSIEME

